

Commune de WALHAIN

Schéma de développement communal

Transports en commun

Echelle : 1/10.000




Février 2020

Auteur de projet :
CREAT - Centre de recherches et d'études pour l'action territoriale - UCL

Bâtiment Vinci - Place du Levant - 1 - L5 05 03 - B1348 Louvain-la-Neuve
Tél. 00 32 - 10 47 21 27 - Fax. 00 32 - 10 47 87 13
E-mail : info-creat@uclouvain.be - www.creat-uclouvain.be

Titulaire de l'agrement
CREAT

LEGENDE

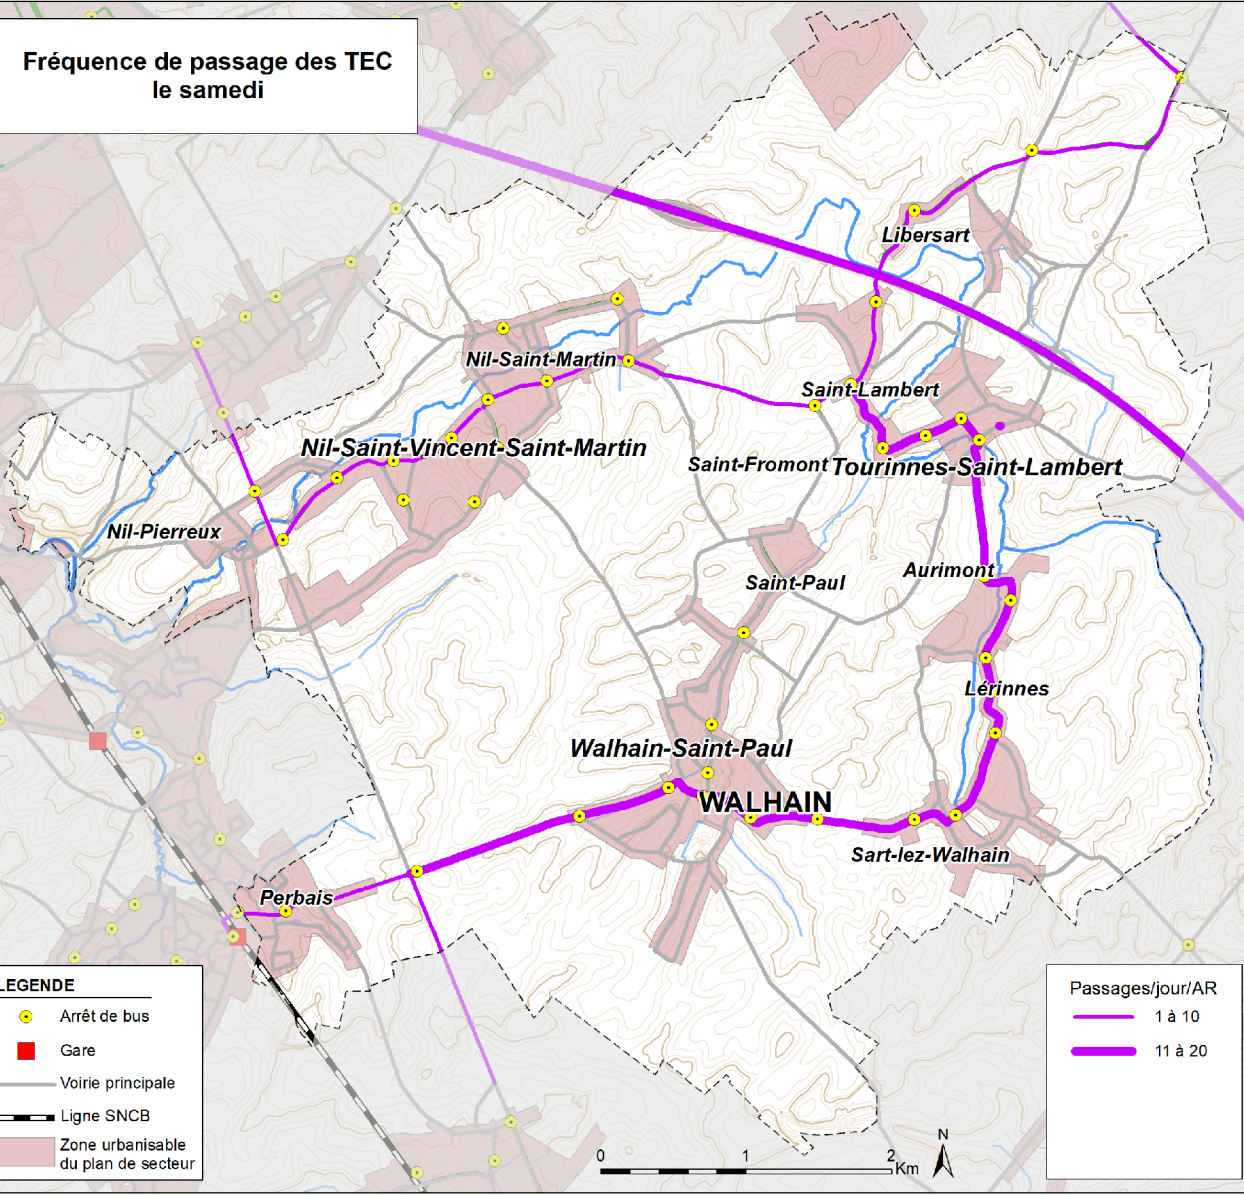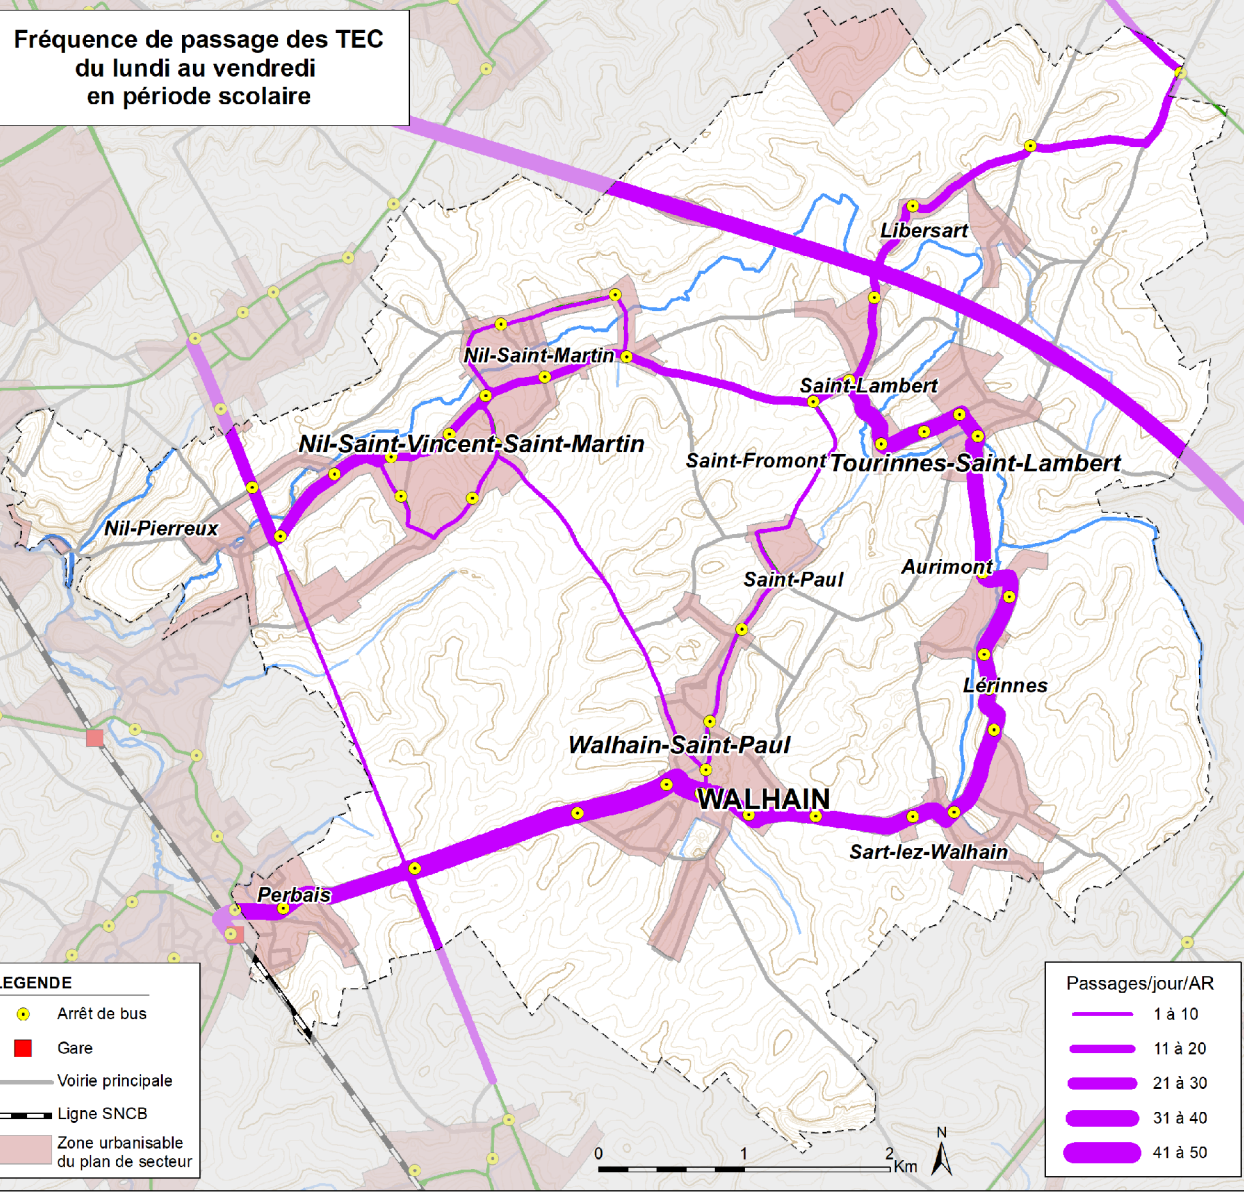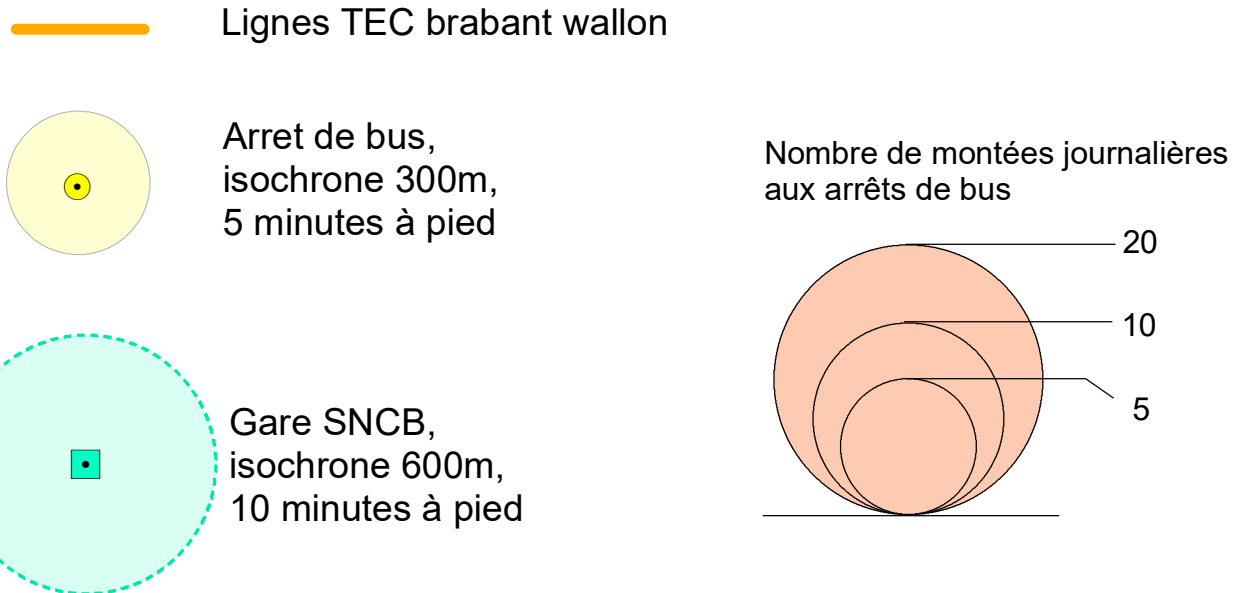

Légende du fond de plan

