




IMMEUBLE DE 4 LOGEMENTS 1 CHAMBRE SENIOR - E6.3 & E6.4
PLAN ETAGE +1 PARTIE DROITE - 1/50

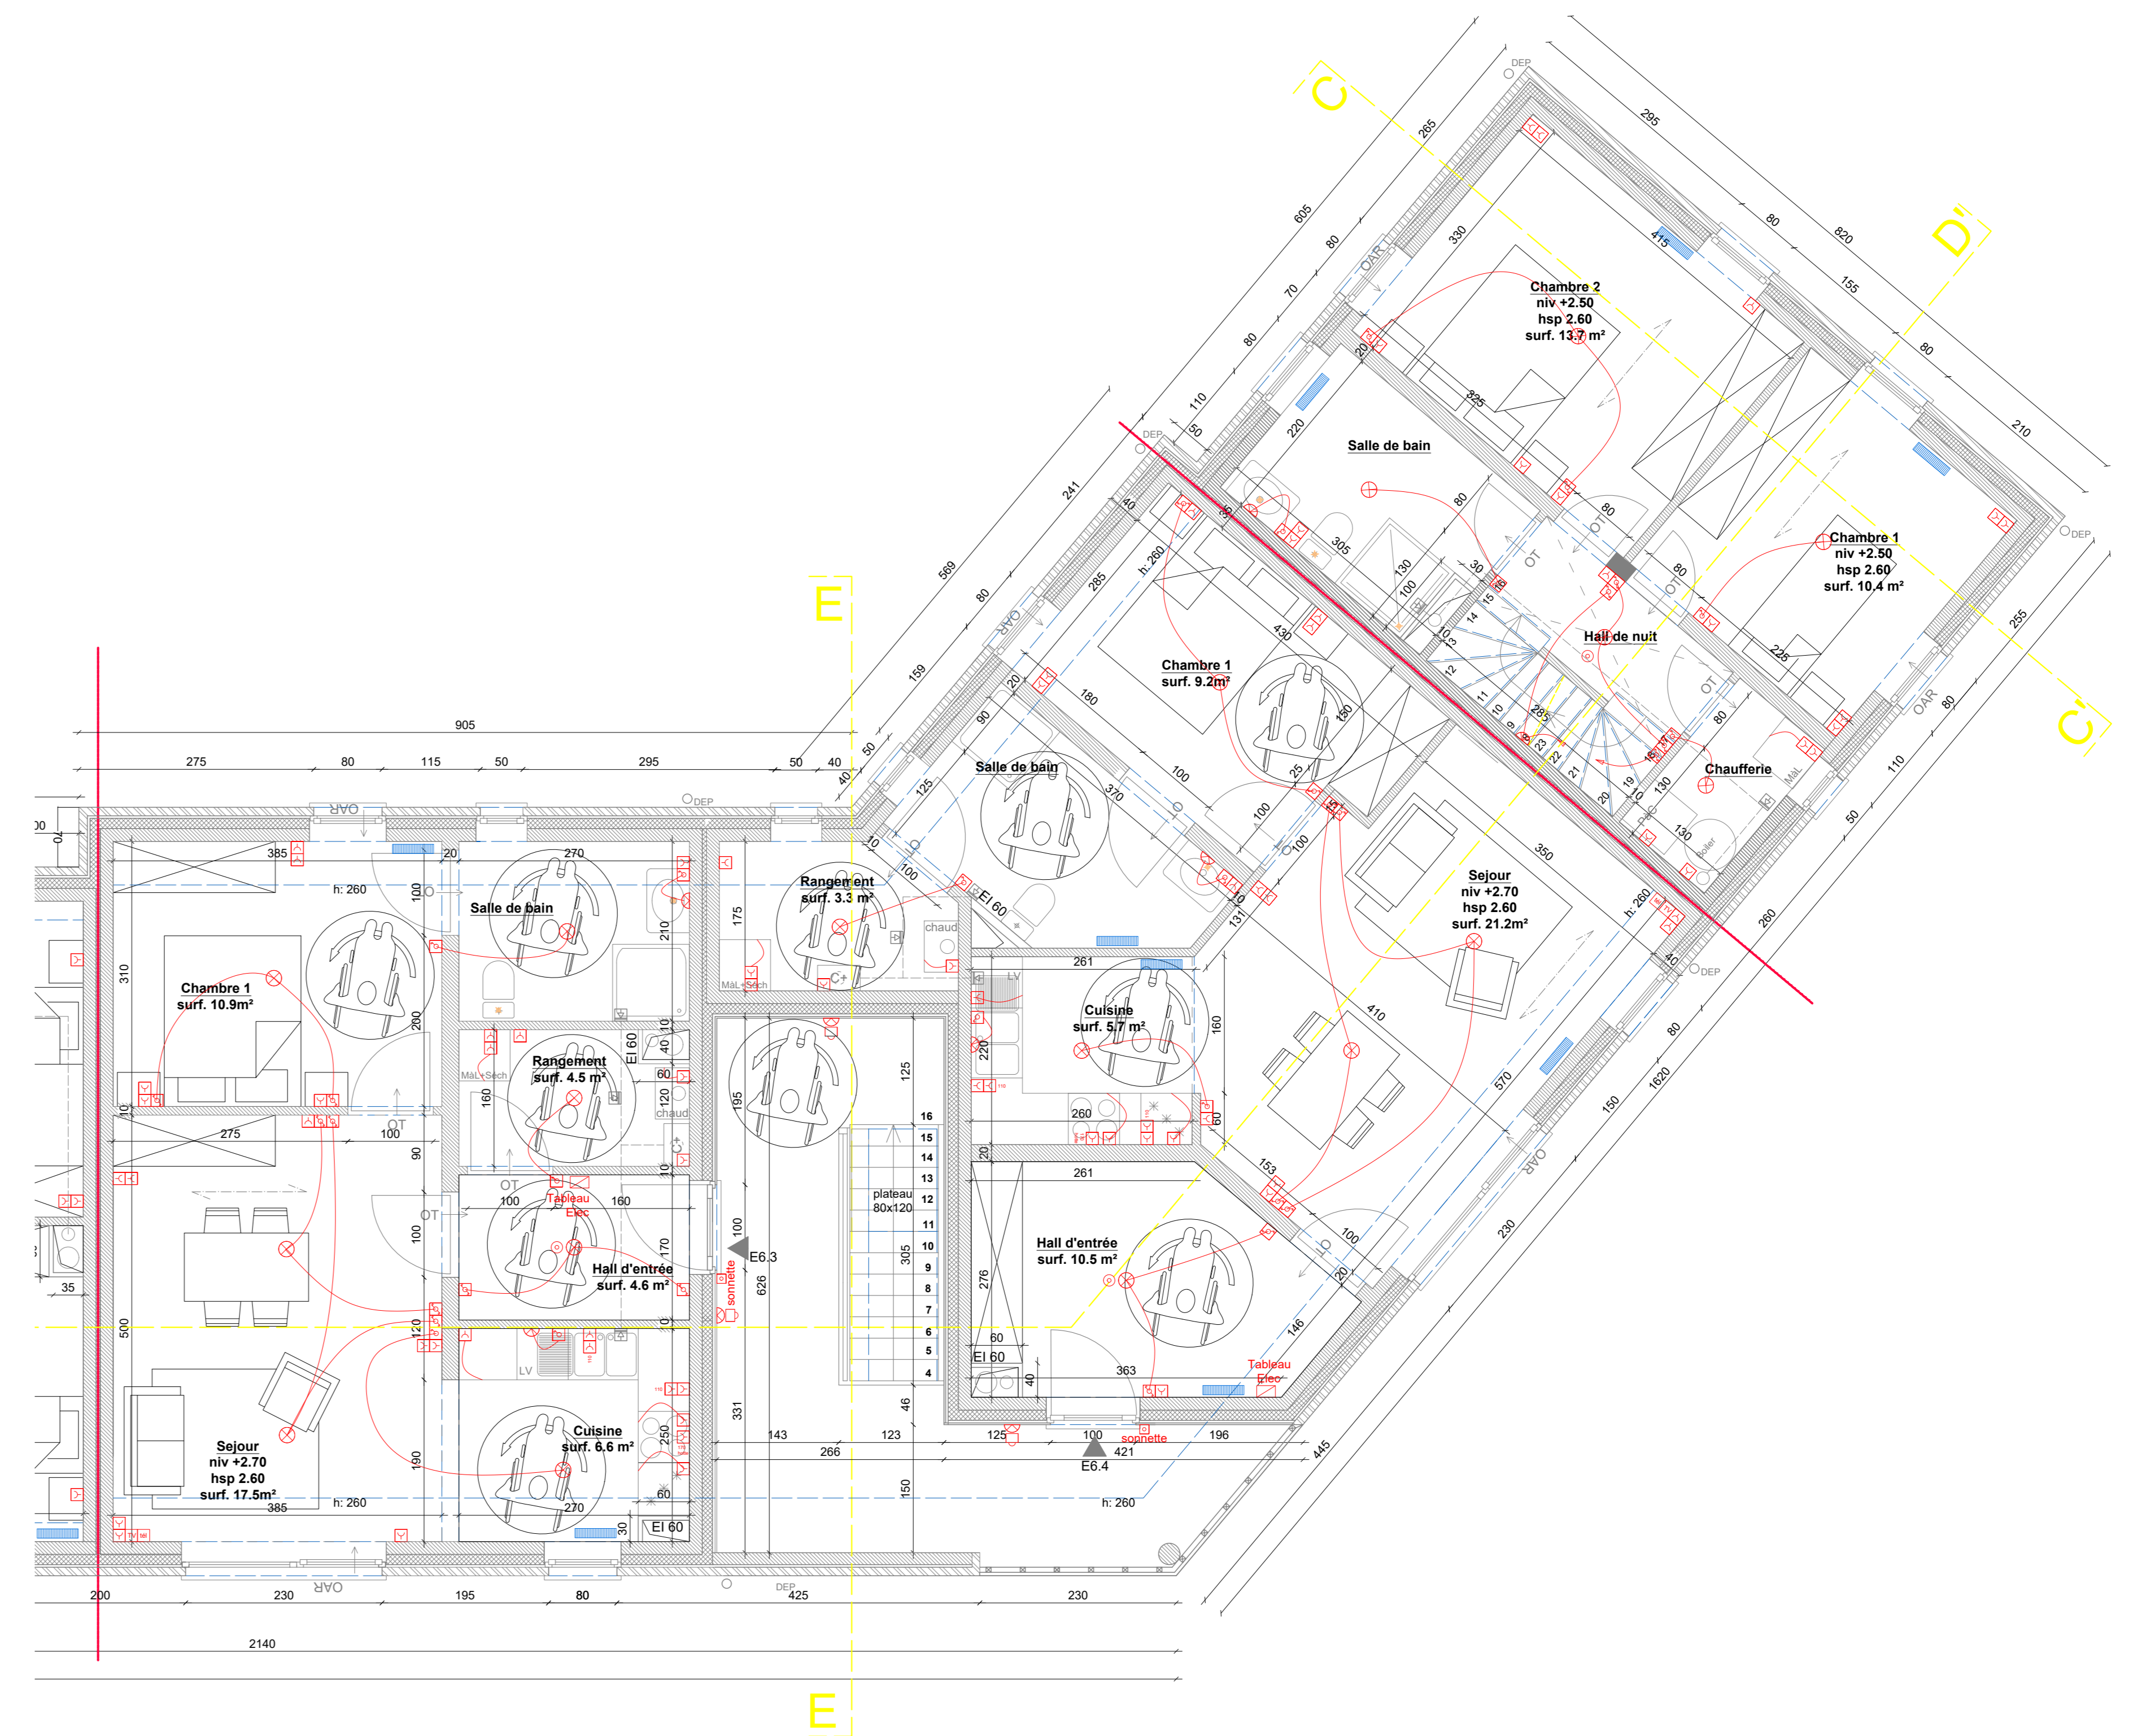


IMMEUBLE DE 4 LOGEMENTS 1 CHAMBRE SENIOR - E6.3 & E6.4
PLAN ETAGE +1 PARTIE DROITE TECHNIQUE- 1/50

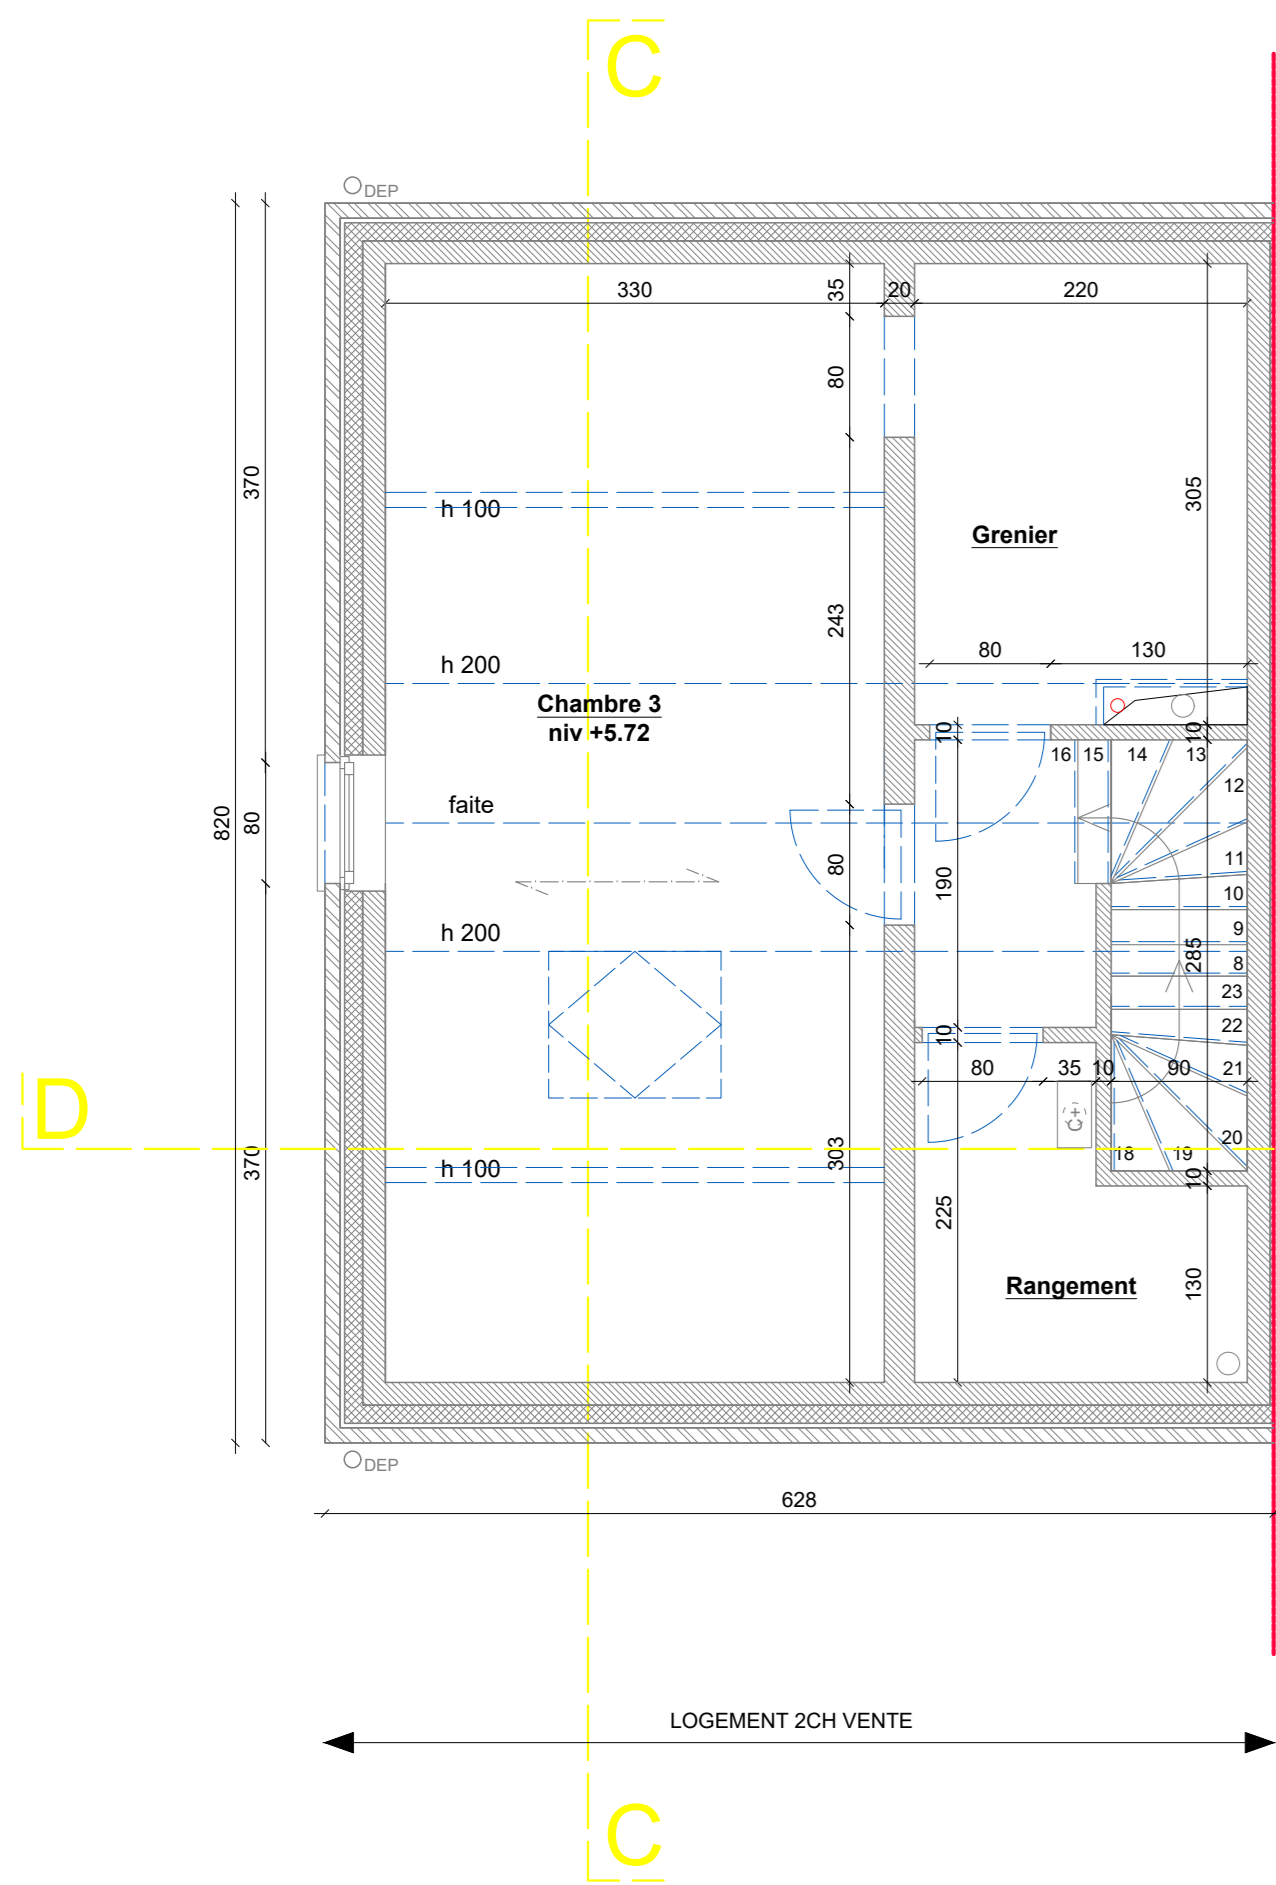


PLAN ETAGE +2 PARTIE GAUCHE - 1/50

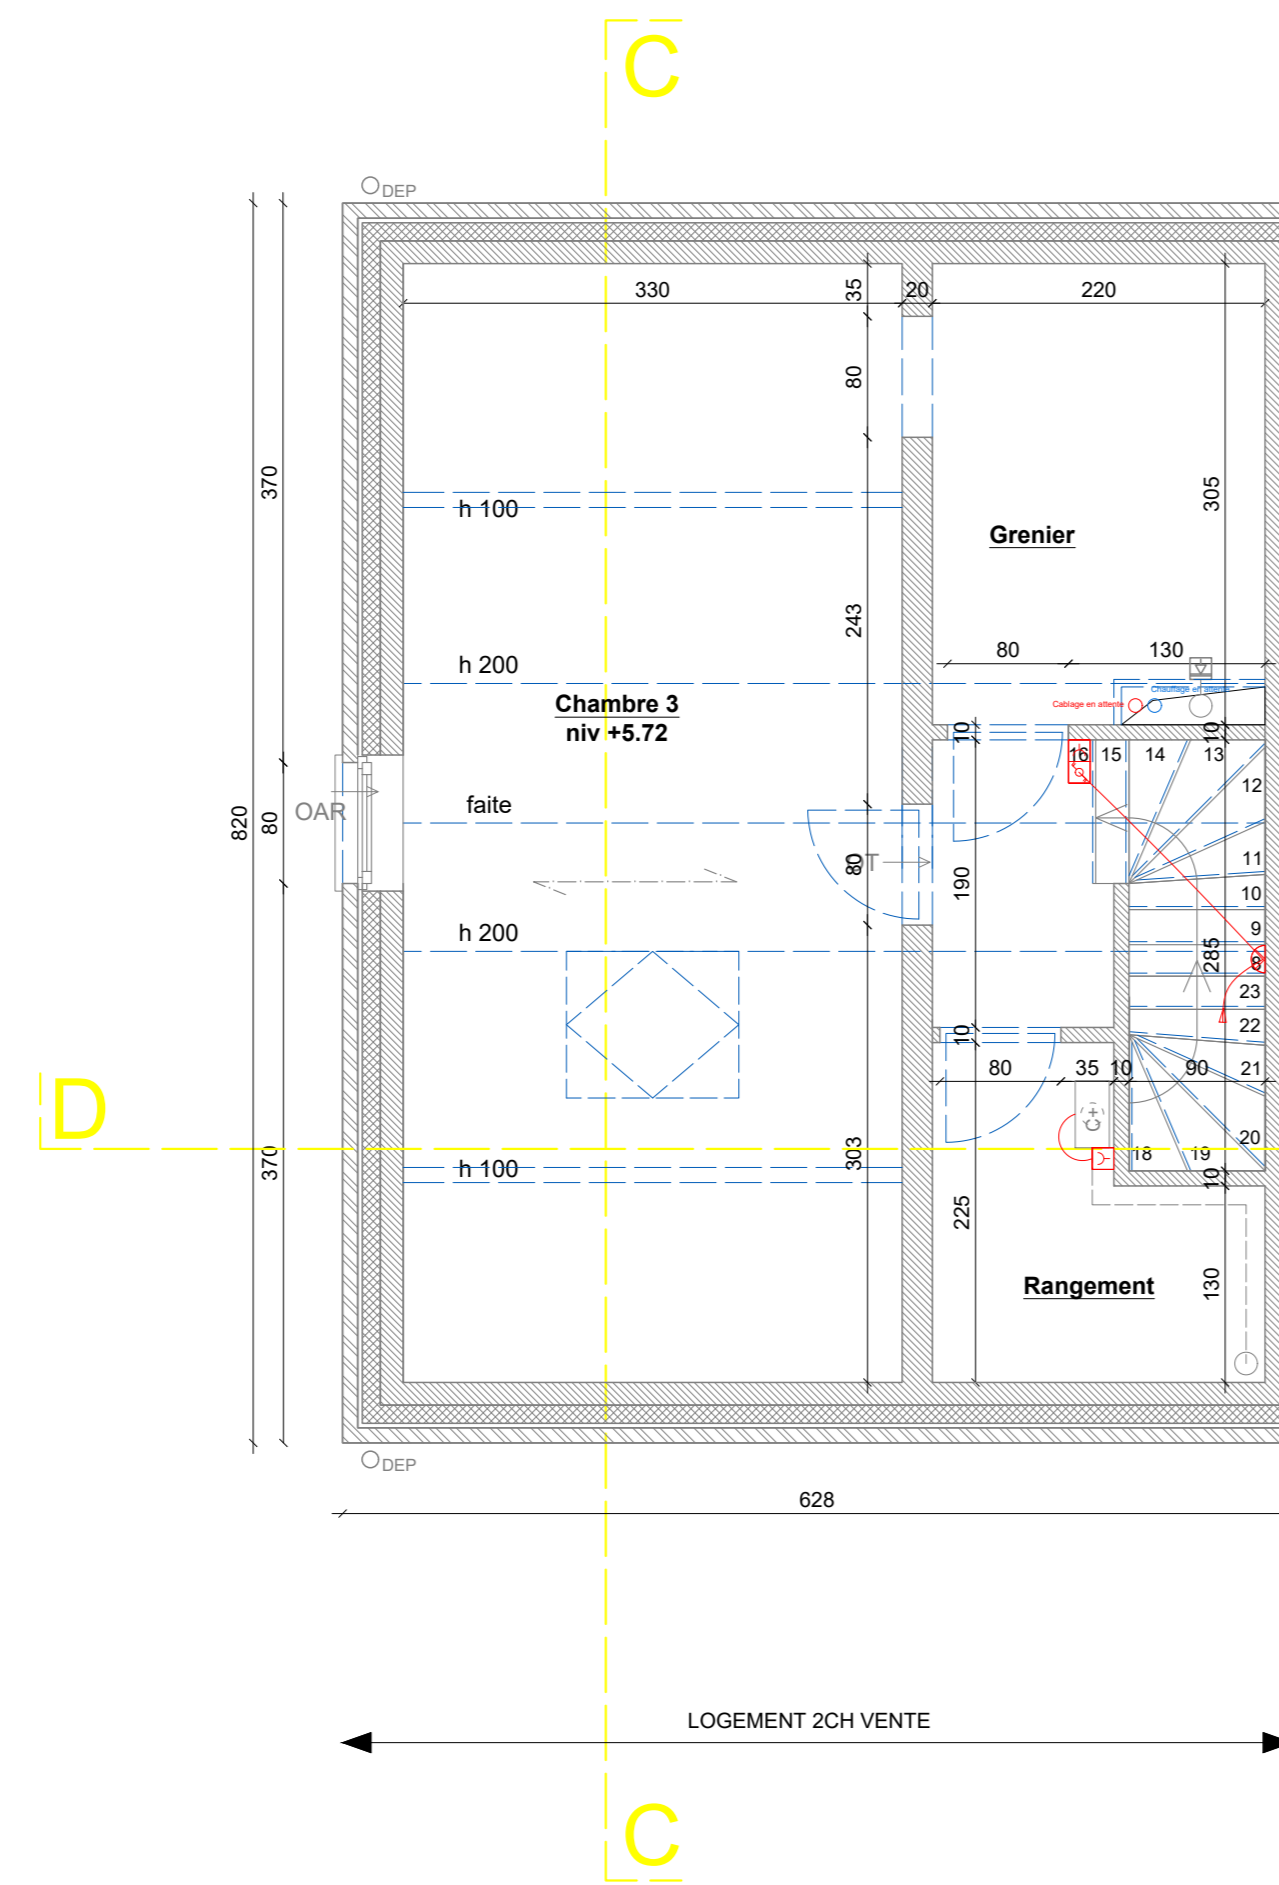

PLAN ETAGE +2 PARTIE GAUCHE TECHNIQUE- 1/50

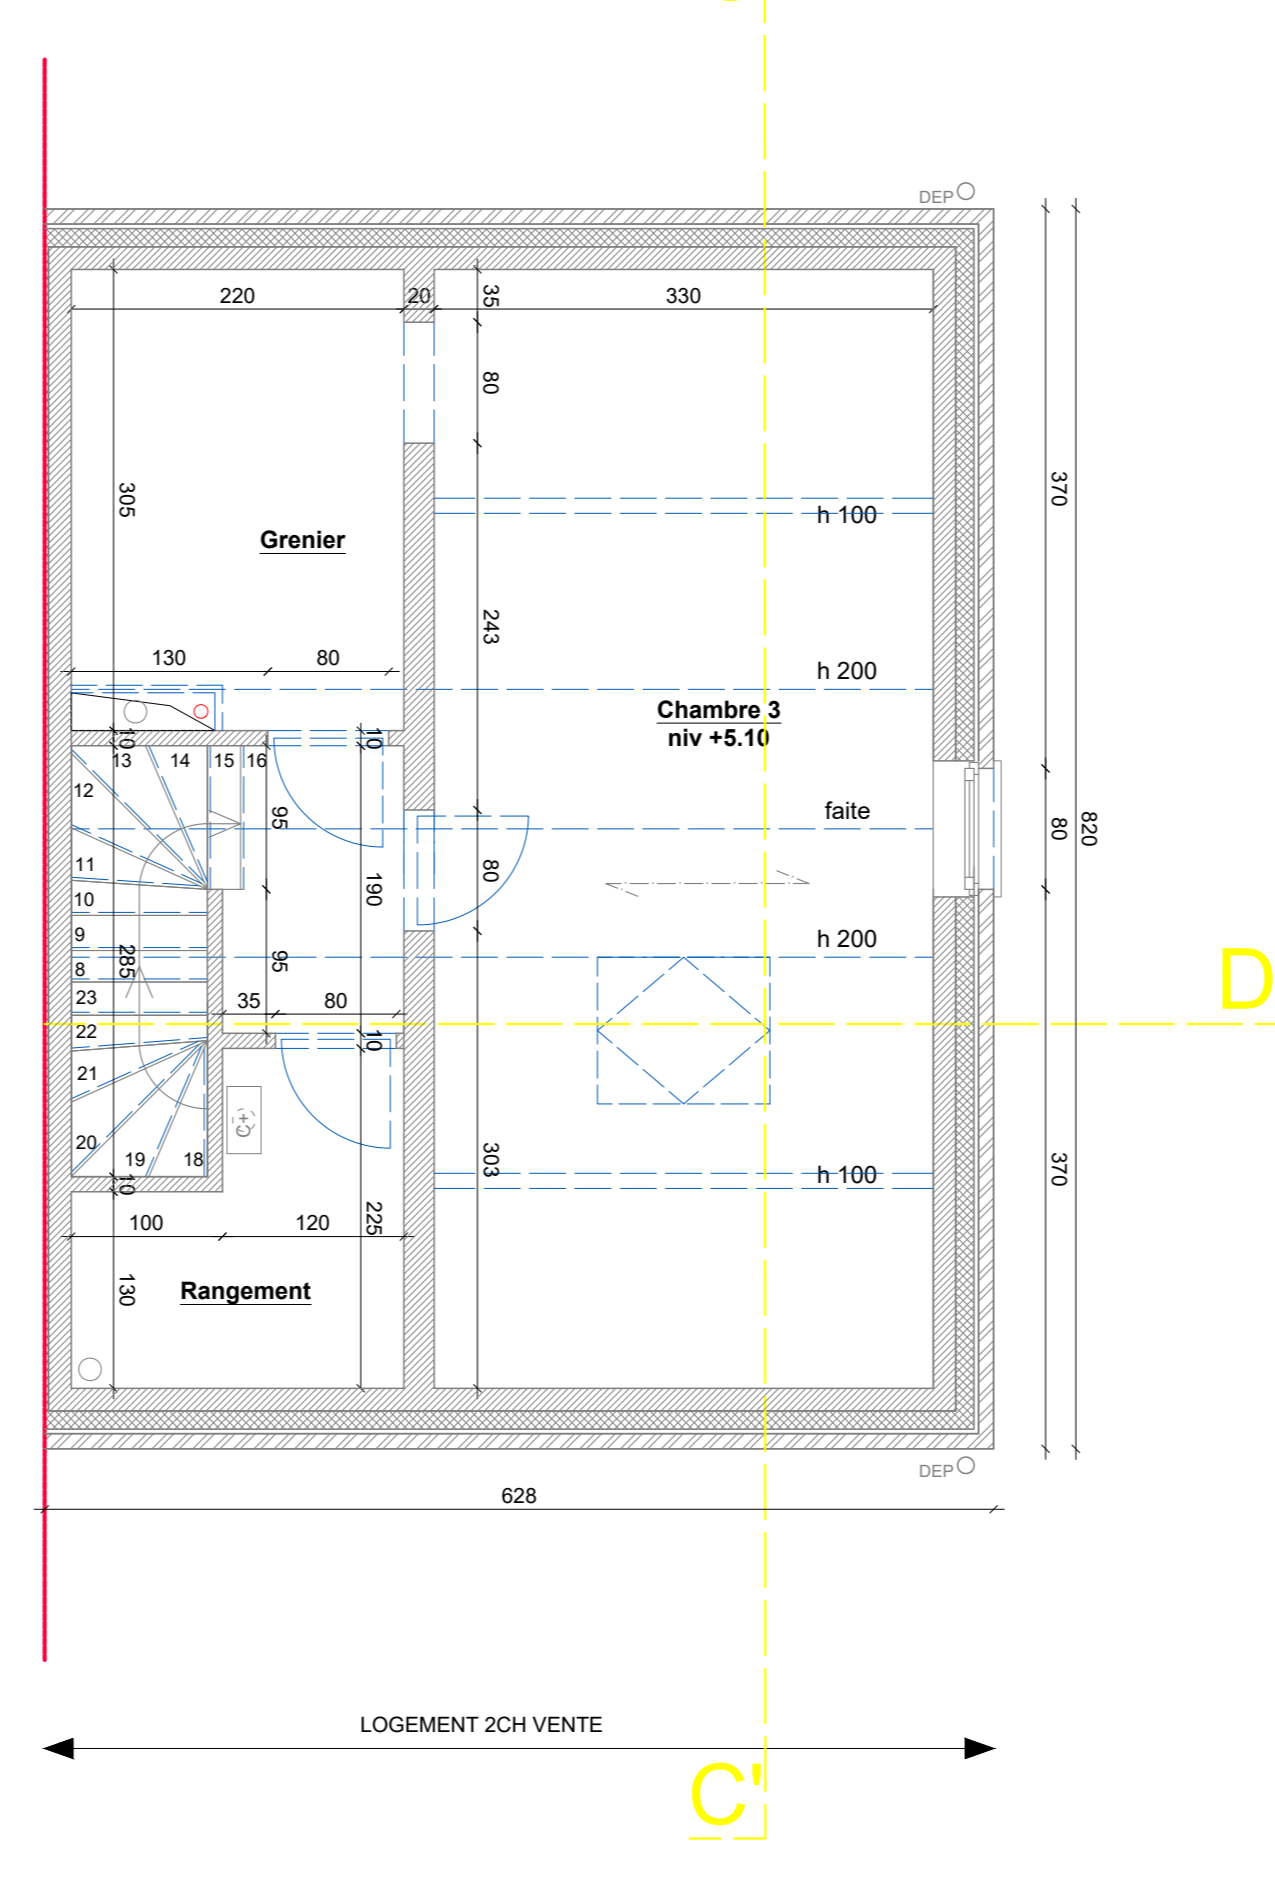

PLAN ETAGE +2 PARTIE DROITE - 1/50

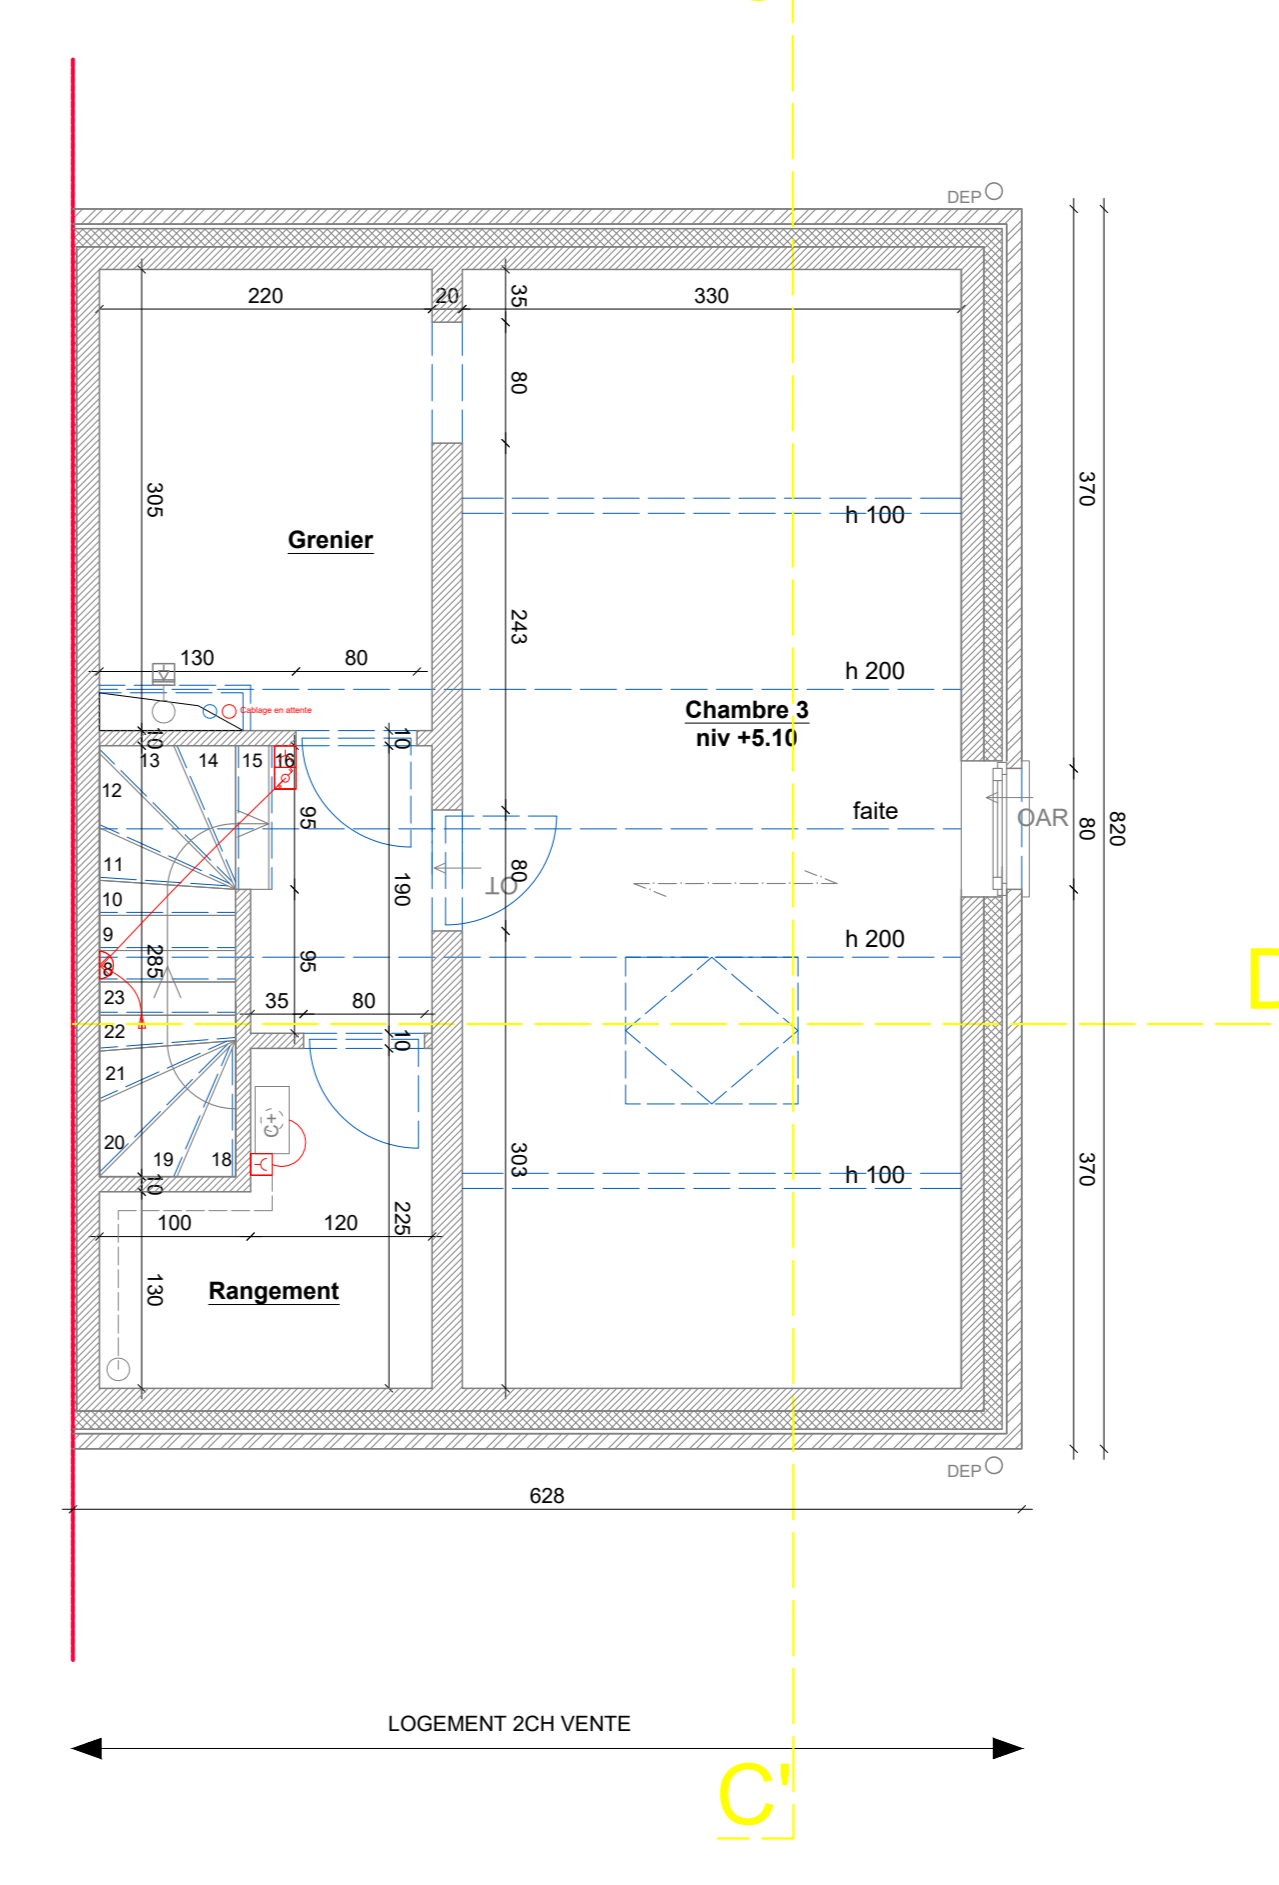

PLAN ETAGE +2 PARTIE DROITE TECHNIQUE- 1/50

Plan d'adjudication											
OBJET : Construction de 33 logements, immeuble mixte et abords											
PROVINCE :	Brabant - Wallon										
COMMUNE :	Walhain										
SITUATION :	Rue des Combattants (lieu dit champ Favia)										
SECTION CADASTRALE :	F 342 H										
Architecte :	S. AGNEESSSENS - sr architecte et urbaniste - LIRBAU Bureau d'études sprl Rue Sirey Lambert, 32 & 1457 FOURNIES-SANT-LAMBERT Tel./fax. 01615 19 42 e-mail : s.agneesssens@lirbau.be										
Maître d'ouvrage :	NOTRE MAISON sprl Boulevard Frenx, 187 & 6000 CHARLEROI tel. 07153 91 00 - fax. 07153 91 19										
Entrepreneur :	Vu et Approuvé										
<table border="1"> <thead> <tr> <th>MODIFICATIONS :</th> <th>REMARKS :</th> </tr> </thead> <tbody> <tr> <td>INDICE :</td> <td>DATE :</td> </tr> <tr> <td>Version PU :</td> <td>Mars 2016</td> </tr> <tr> <td>Version ADJ :</td> <td>Septembre 2016</td> </tr> <tr> <td>Version EXE :</td> <td>Mars 2017</td> </tr> </tbody> </table>		MODIFICATIONS :	REMARKS :	INDICE :	DATE :	Version PU :	Mars 2016	Version ADJ :	Septembre 2016	Version EXE :	Mars 2017
MODIFICATIONS :	REMARKS :										
INDICE :	DATE :										
Version PU :	Mars 2016										
Version ADJ :	Septembre 2016										
Version EXE :	Mars 2017										
<table border="1"> <thead> <tr> <th>DOCUMENTS GROUPE E :</th> </tr> </thead> <tbody> <tr> <td>1) PLAN ETAGE +1 PARTIE DROITE</td> </tr> <tr> <td>2) PLAN ETAGE +1 PARTIE DROITE TECHNIQUE</td> </tr> <tr> <td>3) PLAN ETAGE +2</td> </tr> <tr> <td>4) PLAN ETAGE +2 TECHNIQUE</td> </tr> </tbody> </table>		DOCUMENTS GROUPE E :	1) PLAN ETAGE +1 PARTIE DROITE	2) PLAN ETAGE +1 PARTIE DROITE TECHNIQUE	3) PLAN ETAGE +2	4) PLAN ETAGE +2 TECHNIQUE					
DOCUMENTS GROUPE E :											
1) PLAN ETAGE +1 PARTIE DROITE											
2) PLAN ETAGE +1 PARTIE DROITE TECHNIQUE											
3) PLAN ETAGE +2											
4) PLAN ETAGE +2 TECHNIQUE											
DOSSIER : 33 logements Walhain	PAGES :										
DATE : Novembre 2016	ECHELLE : 1/50										
PLAN N° : E-5/5											