Situation à réaliser

PLAN DE SITUATION

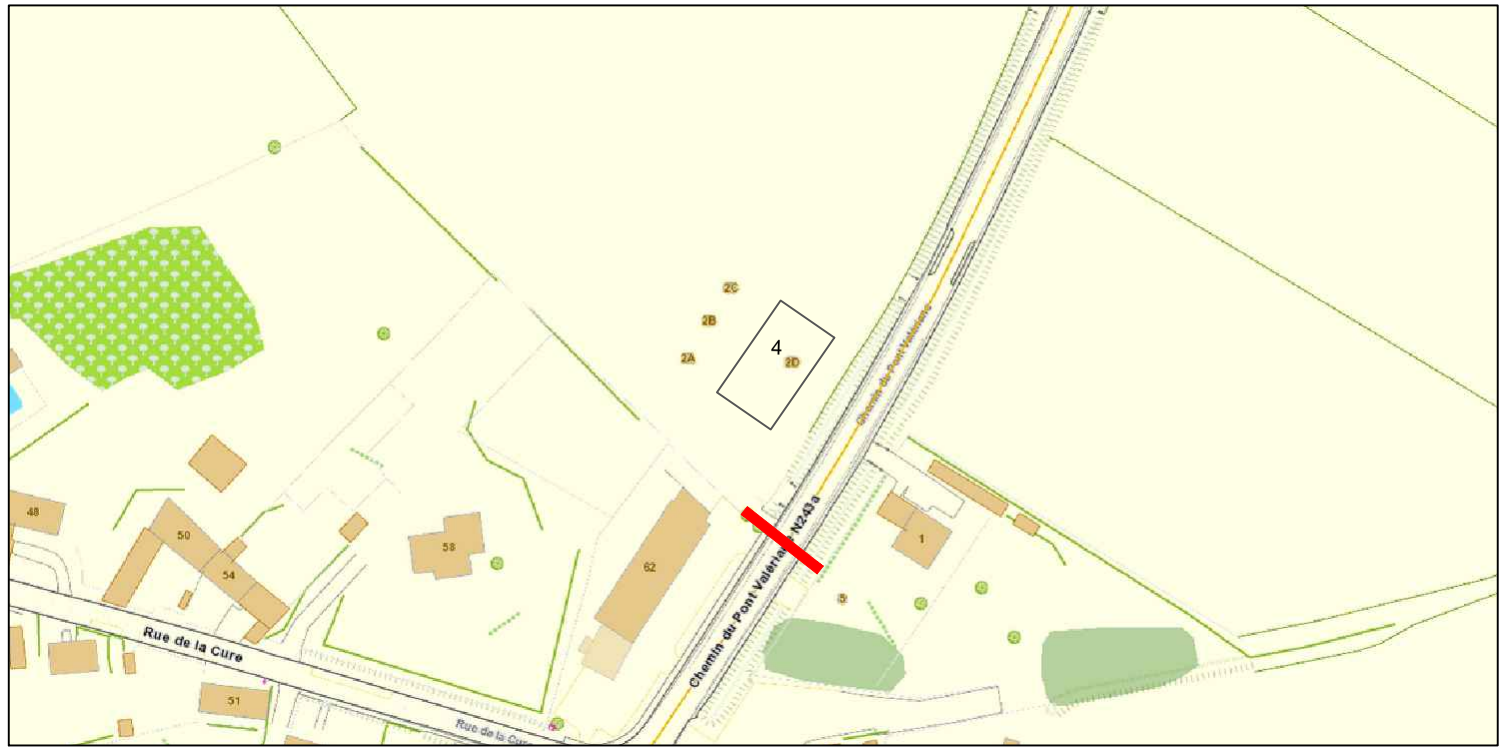

Légende

	Coax souterrain
	Coax aérien
	Gaine client
	Tranchée mise à disposition
	Tranchée réalisée par VOO/GRD
	Tranchée TVD seul
	Forage/fonçage
	Gaine Ø 63mm / Ø 50mm
EH1	Caveau
2	Armoire mixte
EH2	Armoire EH2
EH3	Armoire EH3

Ce plan reste notre propriété absolue. Sans autorisation et sous peine de dommages - intérêts, il est interdit de le copier ou le communiquer à des tiers.

Bureau d'études de Fernelmont

PLAN GC CC_1

WALHAIN

Adresse :
CHEMIN DU PONT-VALERIANE 4
1457 Tourinnes-Saint-Lambert

Renseignements dessinateur :
Moustapha SAMADI
0478/56 25 00
moustapha.samadi@contractor.voo.be

N° dossier : 24/1060 | N° CMH : ---- | Vérifié par : Frédéric WEGRIA

Echelle: 1/1000 | Date : 29/01/2024 | Etude : Moustapha SAMADI