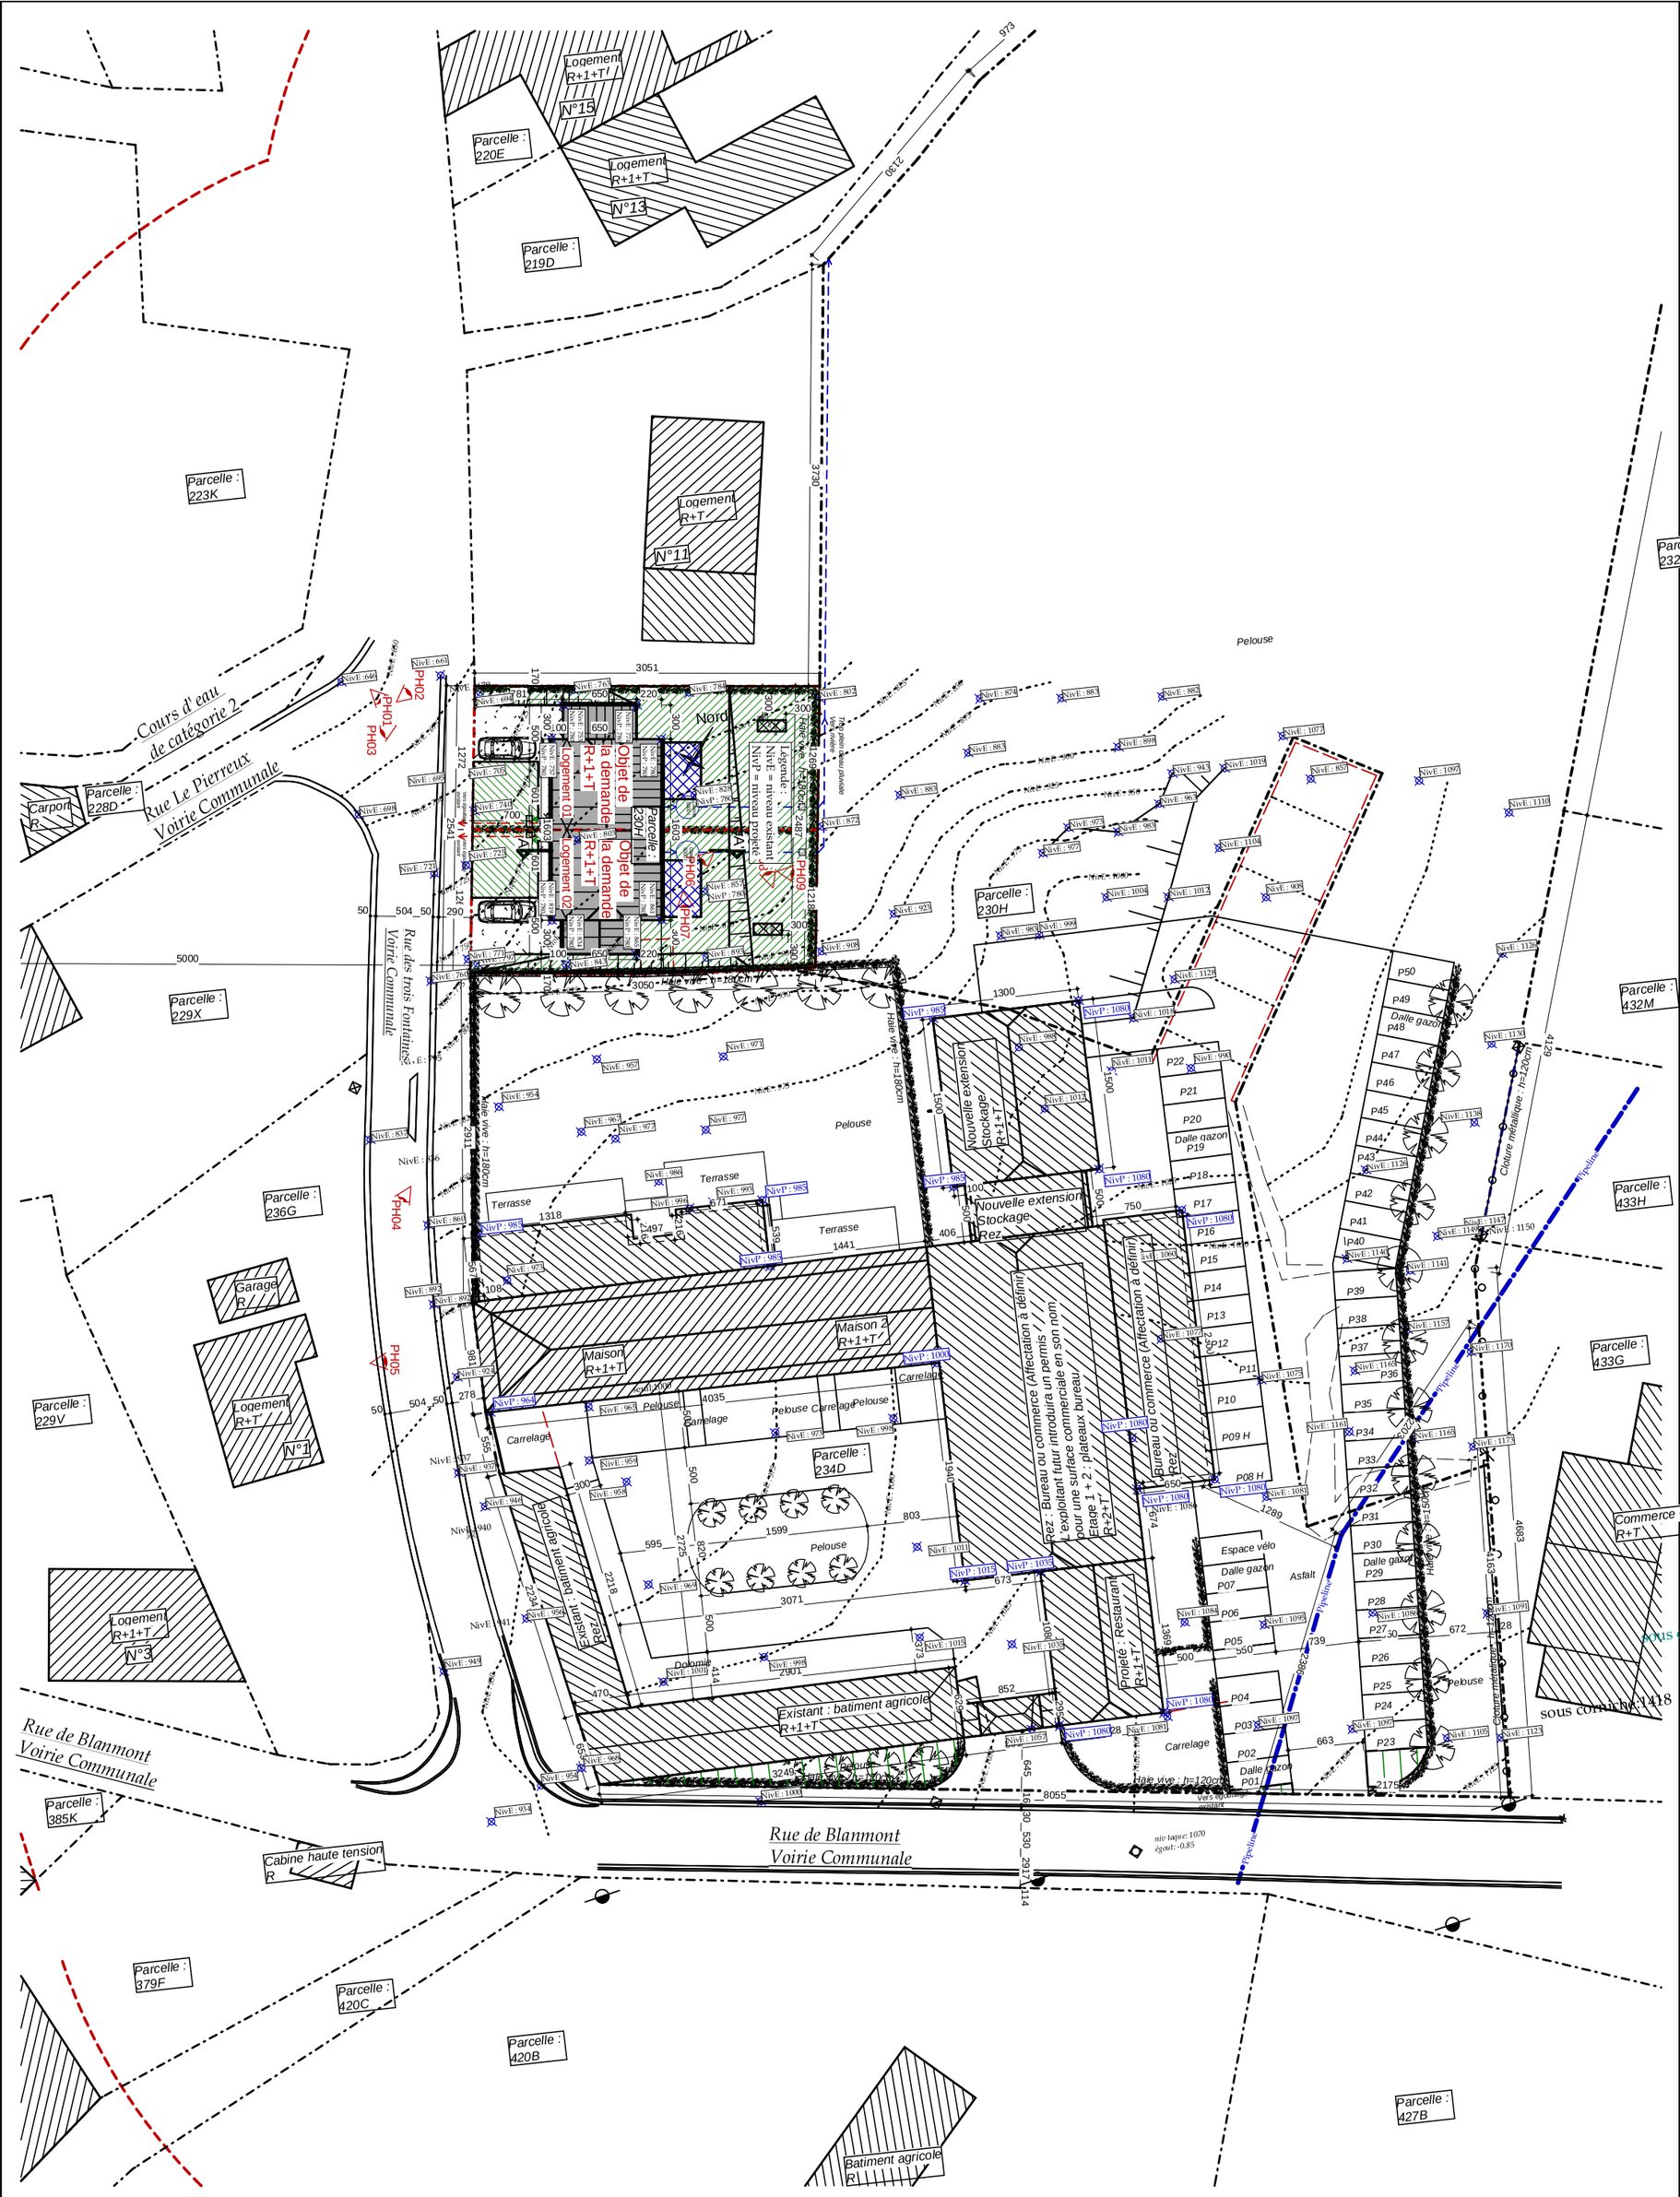

B	Projet : Delforge : 3 fontaines : construction de deux maisons unifamiliales	26/06/2019	Ech. : 1/500
Adresse M-O 1 Chemin Mahy à 1450 Chastre	Chantier : Rue de Blanmont, 7 à 1457 Walhain		

-Toutes les cotations sont données à titre indicatif et doivent être vérifiées par l'entrepreneur.
-Ces plans ne comprennent pas l'étude de stabilité qui est reprise dans les plans de l'ingénieur; l'entrepreneur doit s'assurer, avant d'entamer les travaux, d'être en possession de cette étude afin de réaliser son travail dans les règles de l'art.

Ateliers d'Architectes
Alain Jaume -sprl
Rue de Fagneton, 43
1367 Autre-Eglise
Tel: 081/87.80.98
Fax: 081/87.76.62