


Légende des matériaux :

- Logement de vacances.**

 - 1 Mur en enduit sur isolant de ton blanc cassé
 - 2 Soubassement en pierre bleue
 - Porte et châssis en PVC de ton gris foncé
 - Seuil et encadrement en pierre bleue
 - Toiture inclinée en ardoise de ton gris foncé
 - Zinguerie en zinc de ton naturel

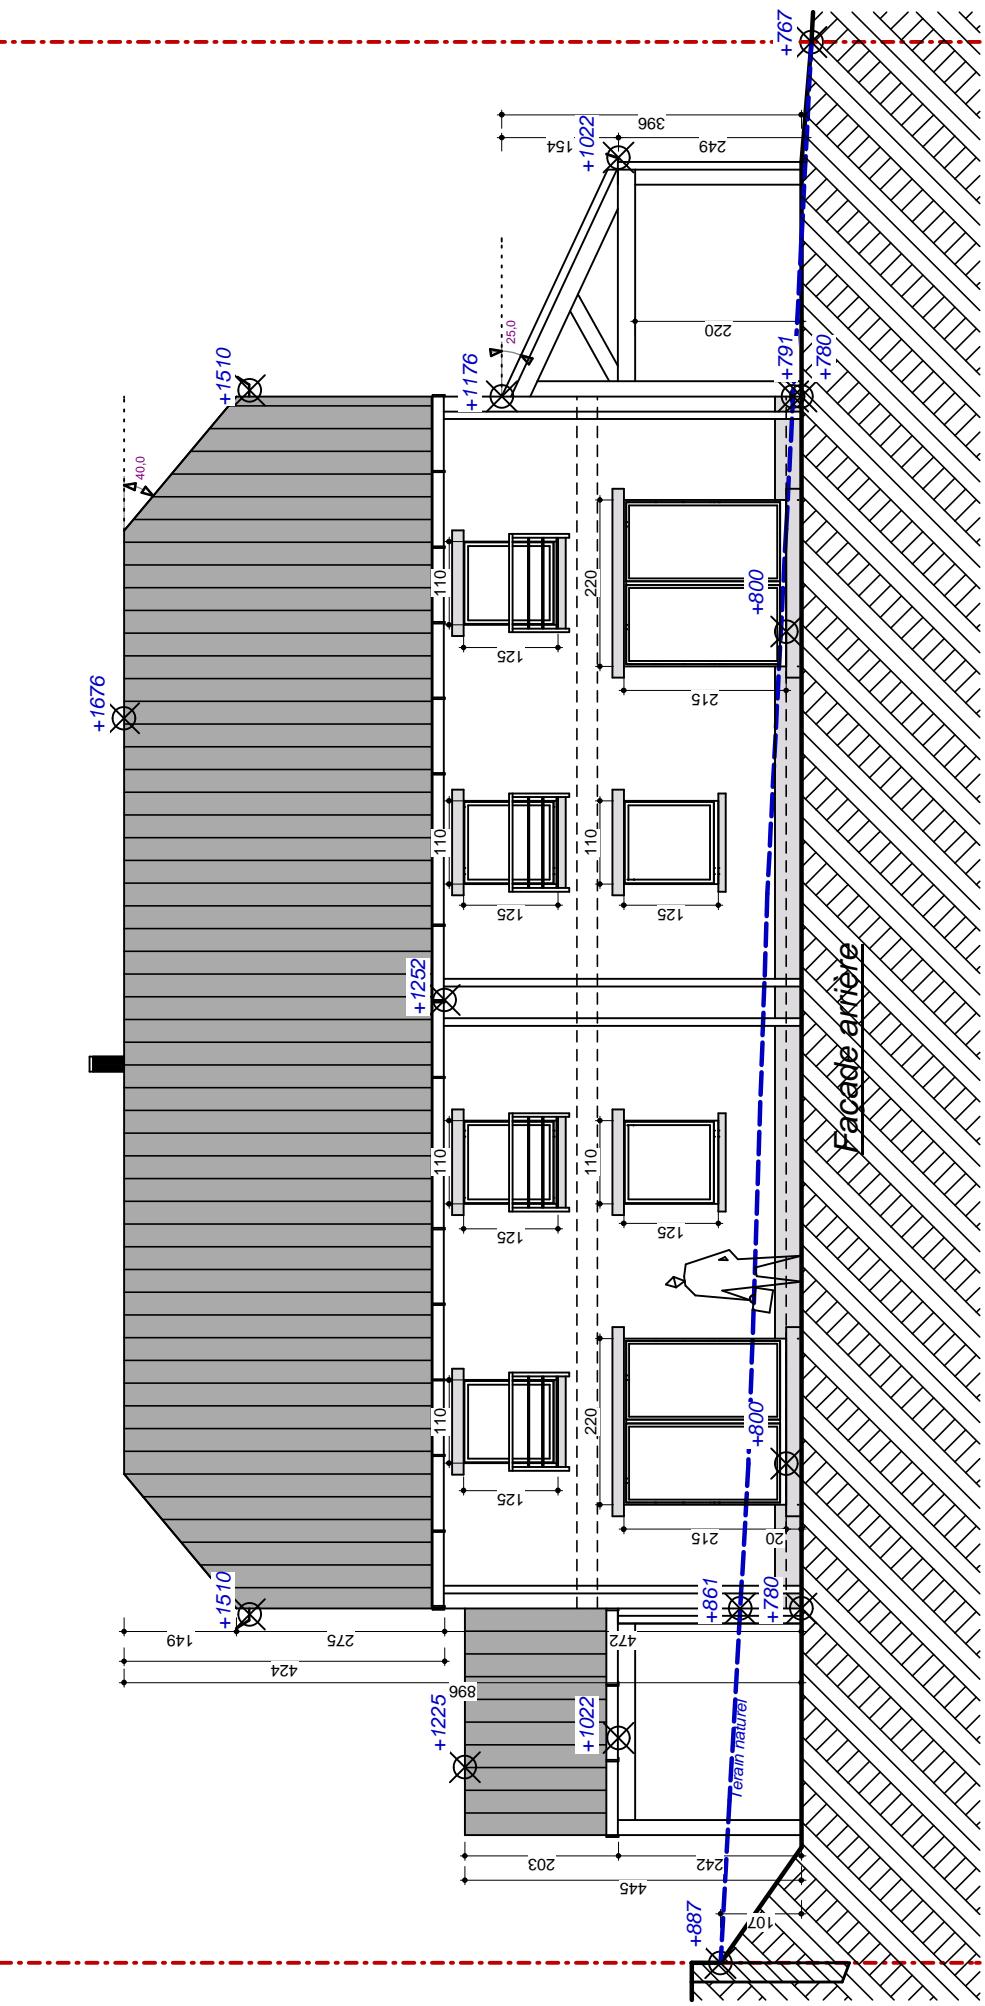

Projet : Delforge : 3 fontaines : construction de deux maisons unifamiliales

familiales 26/06/2019

בנין ותבנית

Ateliers d'Architectes

Alain Jaume -spr
Bris de Façons 12

1



10