










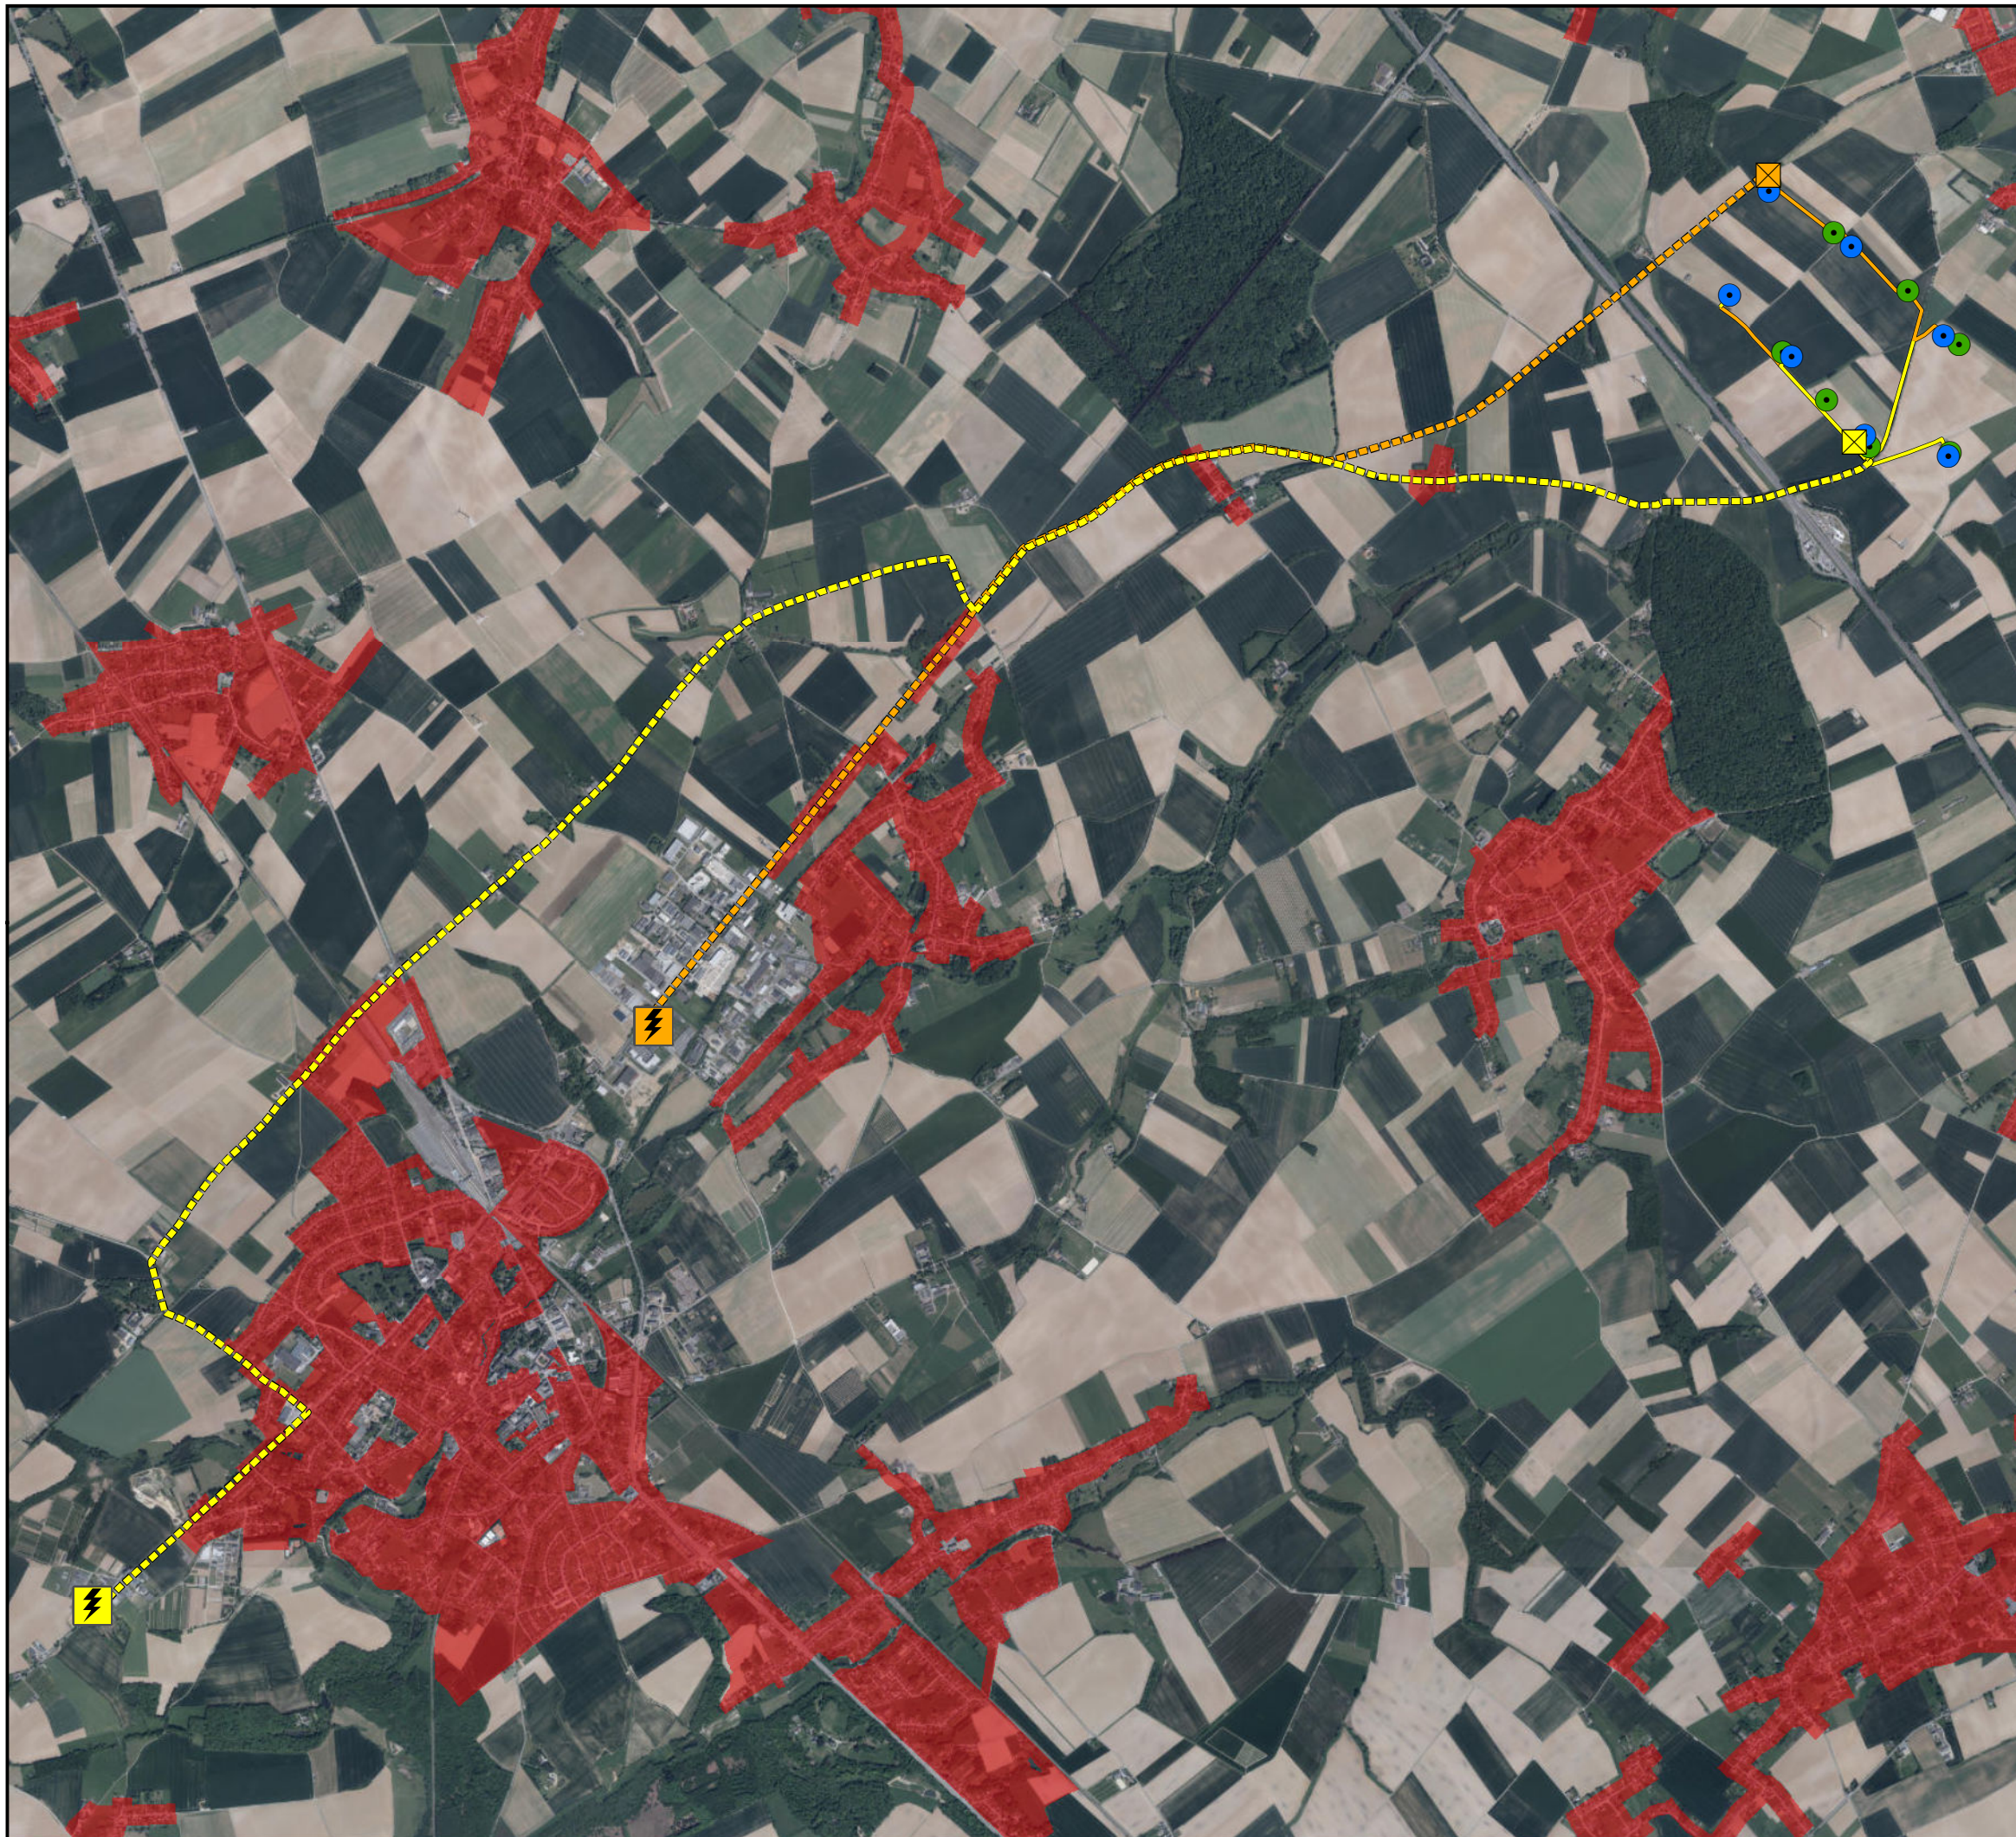


ETUDE D'INCIDENCES SUR L'ENVIRONNEMENT  
PROJET DE REPOWERING D'UN PARC EOLIEN  
A PERWEZ

Planche : 3b | Titre : Raccordement électrique


LEGENDE :

-  Eoliennes en projet
-  Eolienne à démanteler
-  Cabine de tête existante
-  Nouvelle cabine de tête
-  Poste de transformation électrique de Gembloux
-  Poste de transformation électrique de Sauvenière
-  Nouveau raccordement électrique interne
-  Raccordement électrique existant (à conserver)
-  Nouveau raccordement électrique externe
-  Raccordement électrique externe existant
-  Zone d'habitat et ZACC



Echelle : 0 250 500 1.000 m

Date : 09/07/2019 | Références : ESM17090207



Auteur d'étude : **sertius**  
Sertius scrl  
Avenue Alexander Fleming, 12  
B 1348 Louvain-la-Neuve  
Tel. 010/23.79.30

Demandeur : **Eneco**  
Eneco Wind Belgium  
Ferme des 4 Sapins  
Chaussée de Huy, 120 A  
B-1300 Wavre