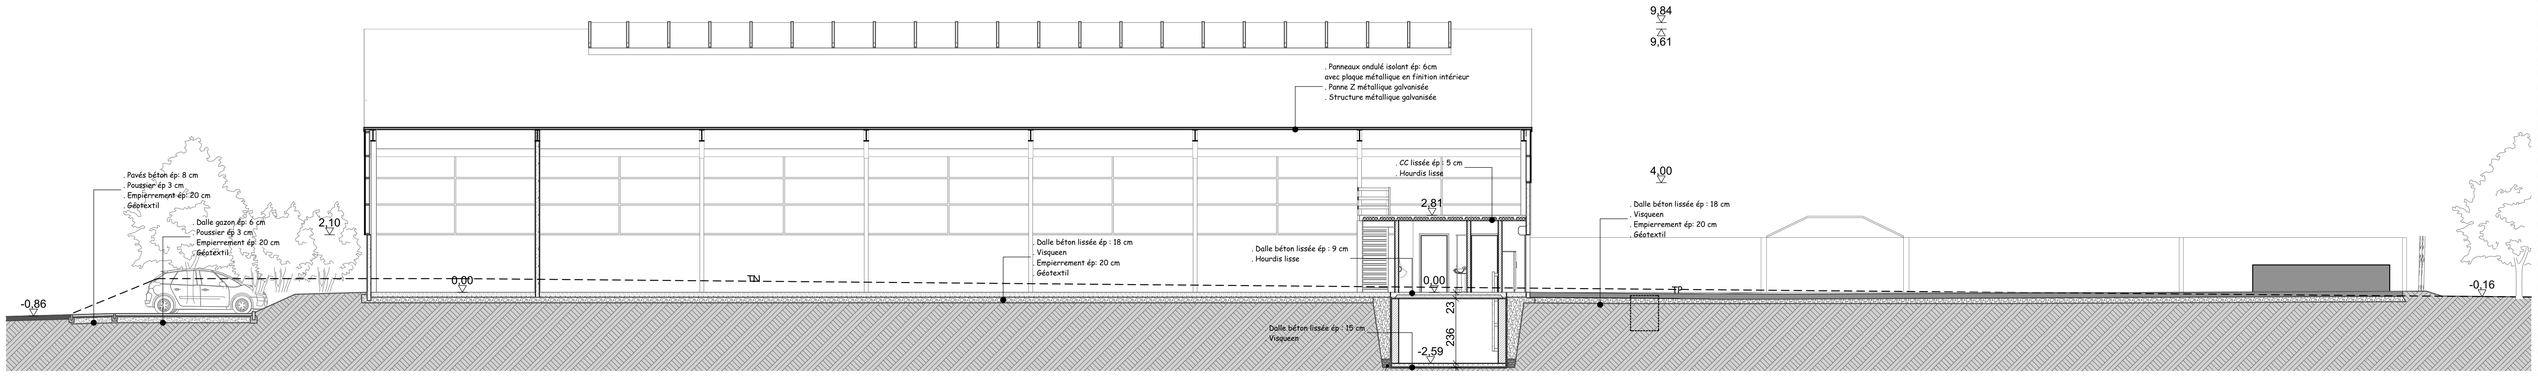

Coupe C - Ech: 1/100

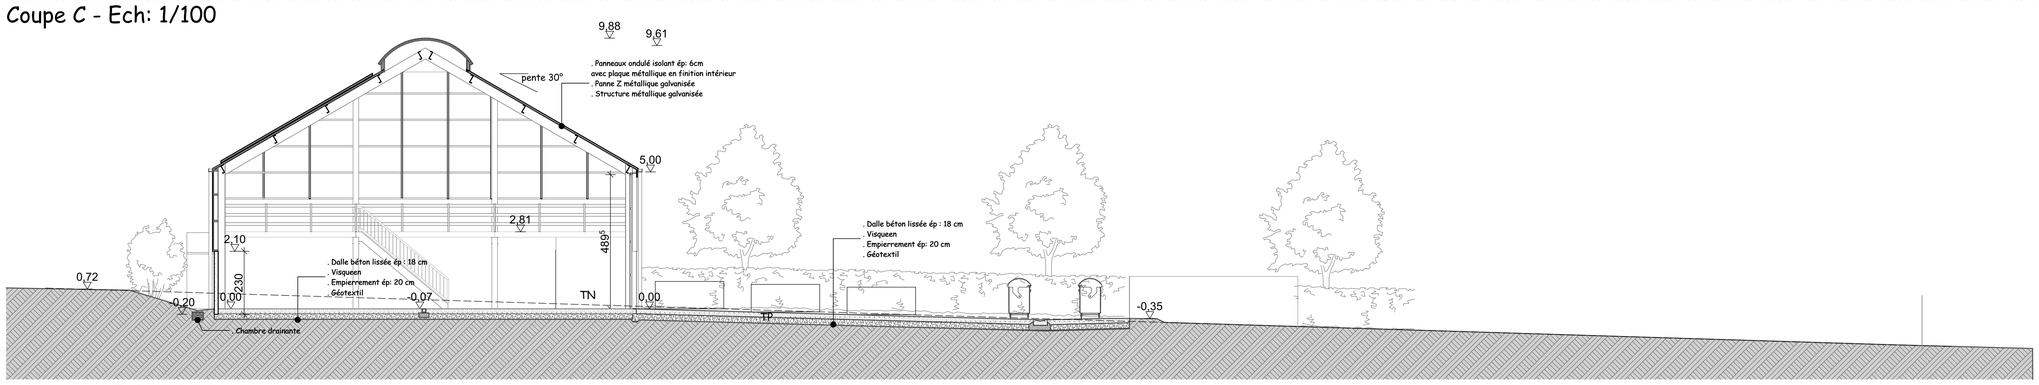

Coupe A - Ech: 1/100

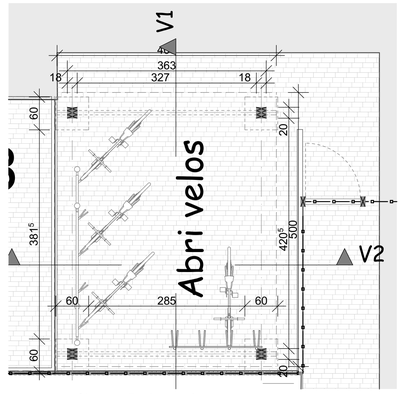

Abri vélo - Ech: 1/50

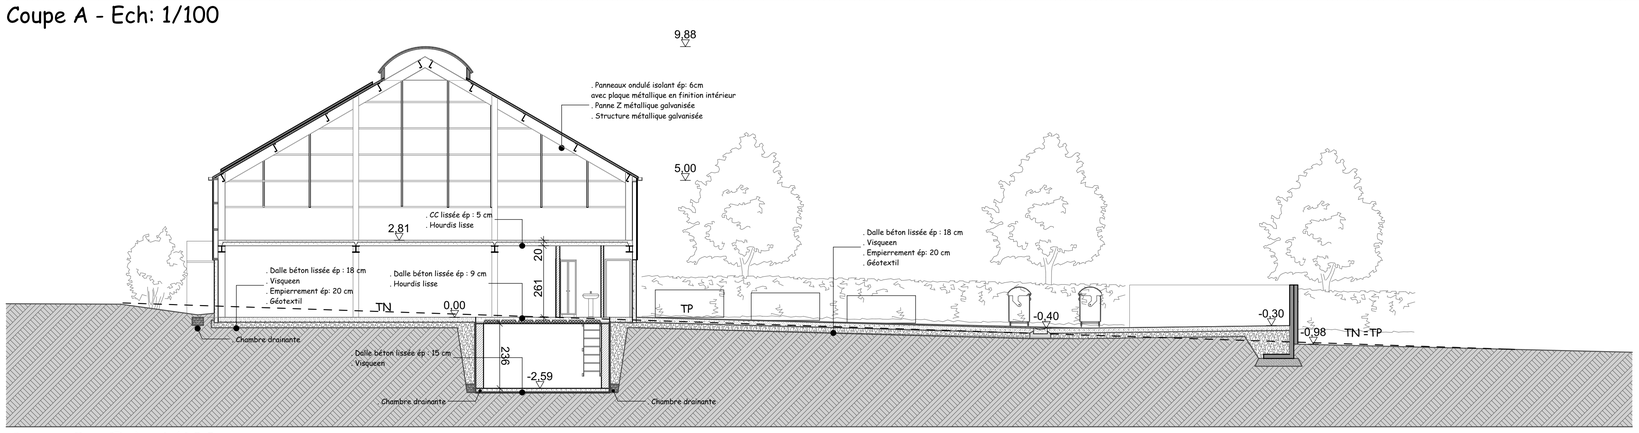

Coupe B - Ech: 1/100

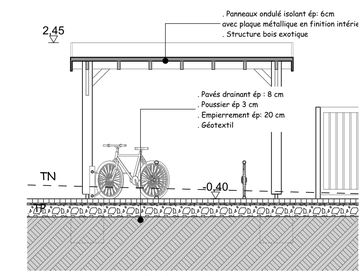

Coupe V1 - Ech: 1/50

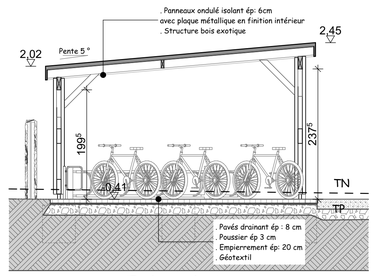

Coupe V2 - Ech: 1/50

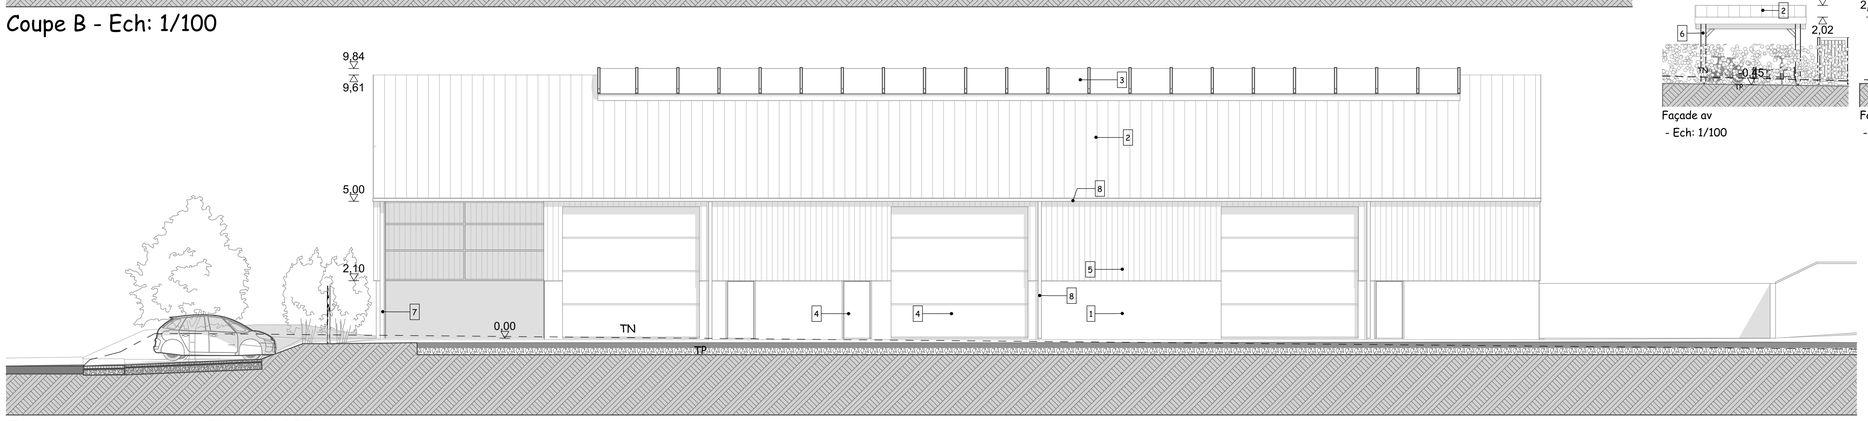

Façade de gauche - Ech: 1/100

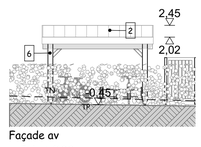

Façade av
- Ech: 1/100

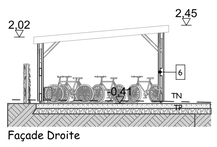

Façade Droite
- Ech: 1/100

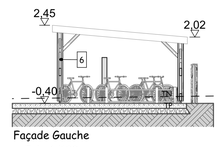

Façade Gauche
- Ech: 1/100

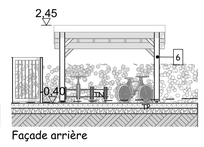

Façade arrière
- Ech: 1/100

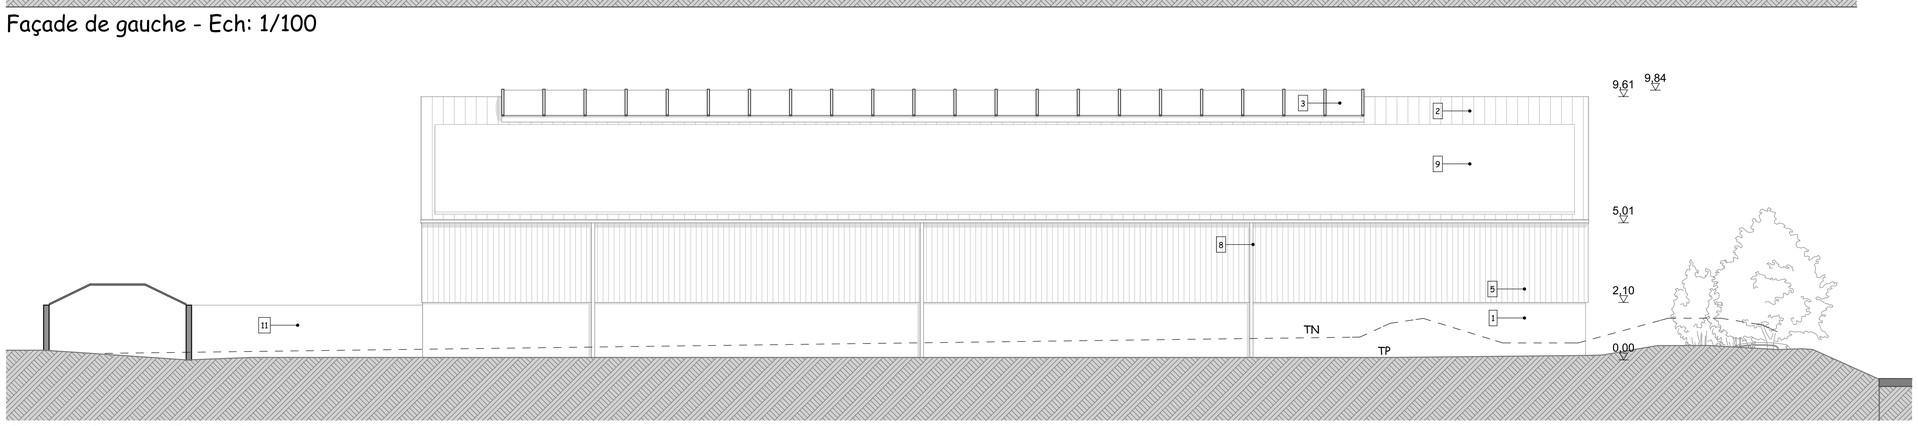

Façade droite - Ech: 1/100

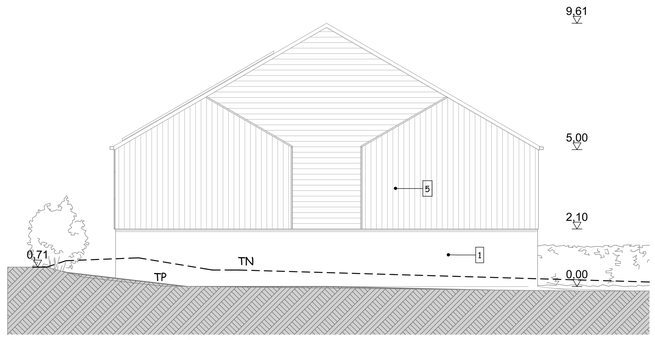

Façade avant - Ech: 1/100

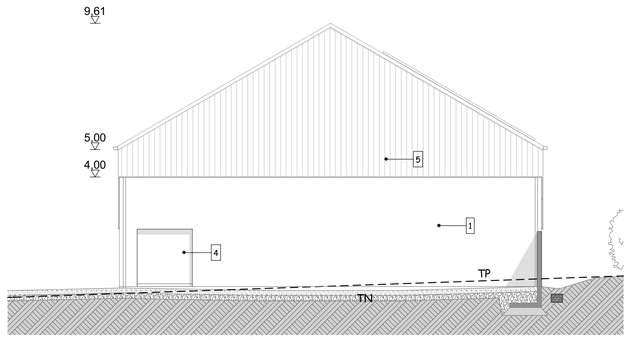

Façade arrière - Ech: 1/100

Généralités :
-Respect des exigences PEB suivant rapport.
-La ventilation est donnée à titre indicative et devra faire l'objet d'une étude.
-Toute structure selon calculs de l'ingénieur
-Fondations sur bon sol minimum 80 cm par rapport au niveau fini extérieur
-Toutes les cotes sont à vérifier par l'entrepreneur
-Toutes les cotes se référant à une situation existante sont indicatives et sont à vérifier sur le chantier

Légende hachures plans :

Mur projet Structre BA	dalle de béton	Isolation PU
Parement en briques	Empierrement	Isolation PU projetté
Blocs de terre cuite	à démolir	Isolation laine de bois ou de roche

Le maître de l'ouvrage	A.C. Walhain Personne de contact: Marchal Benoit : 010/653507	Admin. communale de Walhain Place communale 1 1457 Wlahain
L'entrepreneur		
L'architecte	**Bureau d'architecture Bernard DEFRENNE S.P.R.L.U** Rue du Centre, 12 1457 WALHAIN ST PAUL tél : 010/65.81.97 fax : 010/65.96.07 E-mail: info@bureaudefrenne.be	

MATERIAUX

1. Dalle de beton Lisse teinte gris clair.
2. Couverture en panneaux ondulé en fibres ciment de teinte gris foncé
3. Lanterneaux et exutoire de fumée
4. Châssis et portes sectionnelles métalliques de teinte gris moyen.
5. Bardage bois Douglas de teinte bois naturelle bois (gris clair en vieillissant)
6. Structure bois exotique de teinte bois naturelle bois (gris clair en vieillissant)
7. Structure métallique galvanisée
8. Gouttières et descentes d'eau en zinc
9. Panneaux solaires
10. L beton finition lisse de teinte gris claire

OAR (m/h): Ouverture Aération Réglable Dans les châssis
OER (m/h): Ouverture Extraction Réglable
OT (m/h): Ouverture de Transfert

PU

Construction d'un hangar et organisation du site pour le service travaux de la commune de Walhain

situation du bien: **Rue Aulnaie SN 1457 Walhain**

désignation du document	dossier	date	feuille
Coupe et façades Abri vélo échelles: 1/100	1211/21	15/11/21	2 / 2

Modifications / date	n° de cadastre: Div 1 section G 315 a
Plan du modifié le	province: Brabant wallon commune: Walhain