Coupe type

Echelle : 1/50

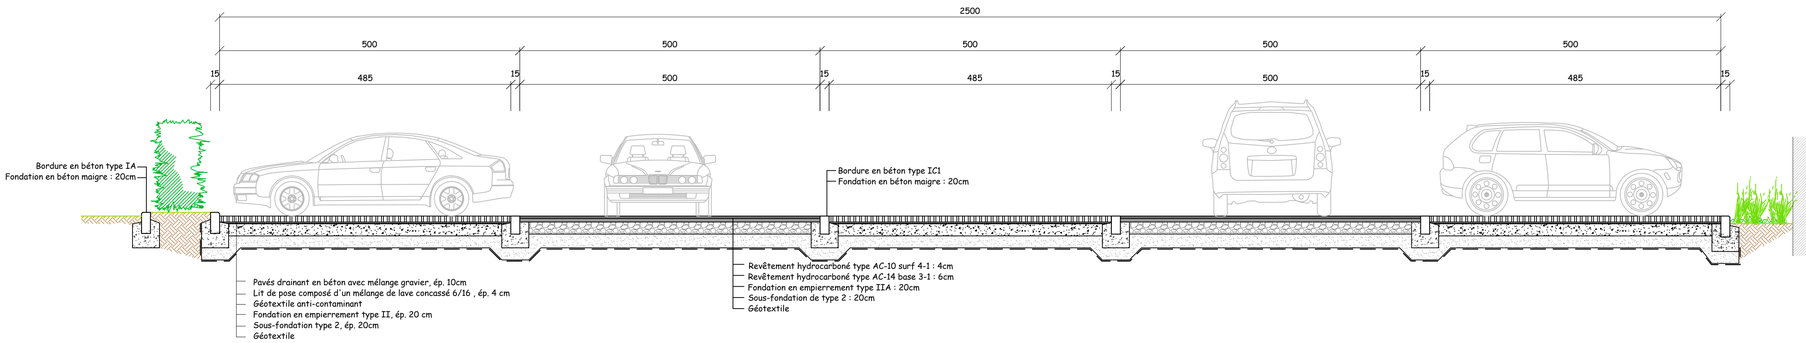

Mobilier à replacer

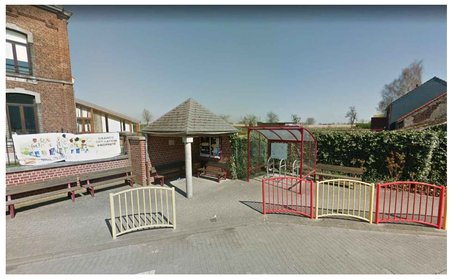

Plan terrier

Echelle :1/250

LEGENDE SITUATION PROJETEE

Matériaux

- Revêtement bitumineux
- Revêtement en pavés de béton en trottoir
- Revêtement en pavés de béton en voirie
- Pavés drainants en béton avec mélange gravier
- Engazonnement / plantations

Eléments linéaires

- Bordure enterrée type ID1
- Bordure enterrée type IC1
- Bordure en saillie type IA
- Bande de contrebutage type IID1
- Bande de contrebutage en béton type IIE1
- Drains
- Mur en maçonnerie
- Clôture
- Garde-corps

Eléments ponctuels

- Barrière de sécurité
- Banc
- Avaloir, larg = 30cm
- Dalles de conduite, format 30x30cm pour passage piéton
  Dalles d'éveil, format 30x30cm pour passage piéton
- Portillon
- Revêtement rouge cheminement piétons

Plan de situation

Extrait de la carte IGN

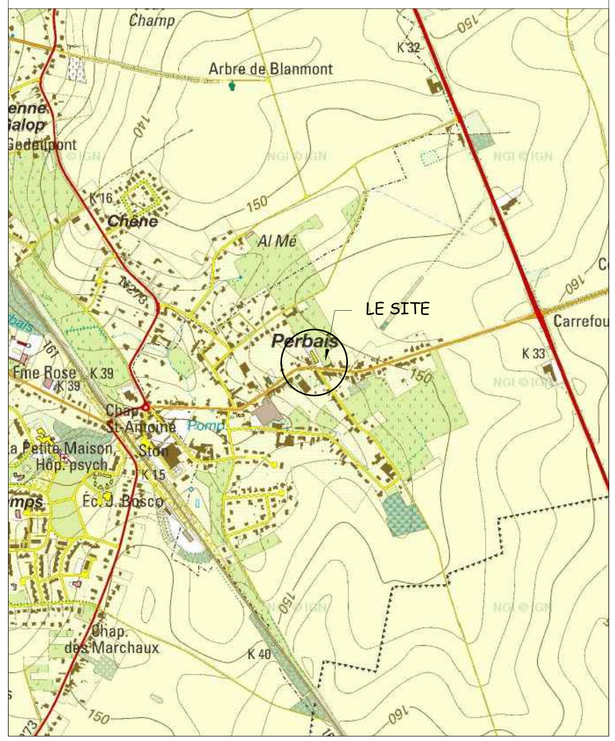

PROVINCE DU BRABANT WALLON

COMMUNE DE WALHAIN

Pouvoir adjudicateur :

Administration Communale de WALHAIN
Place Communale, 1
1457 WALHAIN

Tél. 010/65 56 56 Fax. 010/65 03 62

Auteur du Projet :

C² PROJECT
Chemin de la Maison du Roi, 30D
B-1380 Lasne
Tél. 02/318 81 26 Fax 02/318 08 42
Courriel : info@c2project.be

DEMANDE DE PERMIS D'URBANISME

REALISATION D'UN PARKING A L'ECOLE DE PERBAIS (num. 2021-016)

PLAN TERRIER
COUPE-TYPE

NUMERO DE PLAN 2M20-196-PU/11	ECHELLE: 1/50 1/250	Lasne, le 02.11.2021	SURFACE: 0,50

Indice	Date	Modifications
A	../../....	...
B	../../....	...
C	../../....	...
D	../../....	...
E	../../....	...
F	../../....	...

Source : Géomètre Oudar + PICC	Dessiné par : A. Lamy	Dressé par : I. Pire
Approuvé le	Vérifié par	Responsable du dossier