

Maître d'ouvrage :  
**1. Denis Toussaint et Alizé Adam**  
**2. Nedwork SPRL**  
 BEN 0505 971 202

Sentier del Sirope, 3 à B-5030 GEMBOUX  
 +32 (0) 478 768 695 ou (0) 495 847 696

Concerne :  
**CONSTRUCT D'UNE MAISON, D'UN**  
**ATELIER/GARAGE, BUREAUX & CHAUFFERIE**

Rue du Bois de Buis, à gauche du n° 17  
 1457 WALHAIN  
 Cadastre : Section 01B n° 323 A

Déjà :  
**PERMIS D'URBANISME PU 4/4**

Echelle : 1/100  
 Date : 17 septembre 2019

**AR**  
 - ARCHITECTURE -

Architecte **Laverdure Renaud**  
 Société civile sous forme de S.P.R.L.

+32 (0) 496 30 39 02 | www.laverdure-architecte.be  
 renaud@laverdure-architecte.be

Siège social :  
 Ch. de Dinant, 358 | B-5000 Namur

Adresse de correspondance :  
 Rue du Fayt, 100 | B-6224 Wanfercée-Baulet

Plans dressés par:  
 Aurélie TONDUS - Architecte collaboratrice

Plans vérifiés par:  
 Renaud LAVERDURE - Architecte géant


Légende des matériaux :  
 - Voir plans.

Remarques importantes :  
 Les fondations, poutres, colonnes et assèlements en béton, les poutrelles et colonnes métalliques, ferrallages, etc., seront conformes aux prescriptions de l'ingénieur et à son étude technique spécifique.  
 Les fondations seront établies sur le bon sol et à un profondeur minimum de 80cm par rapport au niveau fini projeté.  
 Les dessins et plans restent la propriété de l'Architecte.  
 Les cotes sont données à titre indicatif et doivent être contrôlées in situ par l'entrepreneur.

Modification(s) :



**LEGENDE :**

<b>Maçonnerie existante</b>		<b>Eaux usées</b>	E.U.
<b>Maçonnerie projetée</b>		<b>Eaux pluviales</b>	E.P.
<b>Démolition</b>		<b>Tuyau de descente</b>	TD
<b>GROS-OEUVRE :</b>		<b>Canalisations enterrées</b>	- - - -
<b>Maçonnerie porteuse</b>		<b>Canalisations suspendues</b>	- - - -
<b>Maçon/cloison non porteuse</b>		<b>Sterput</b>	
<b>Maçonnerie en briques</b>		<b>Chambre de visite</b>	
<b>Pierre bleue</b>			
<b>Béton</b>			
<b>Blocs de plâtre</b>			
<b>Chape</b>			
<b>Isolation</b>			
<b>Empierrement</b>			
<b>Etanchéité</b>			

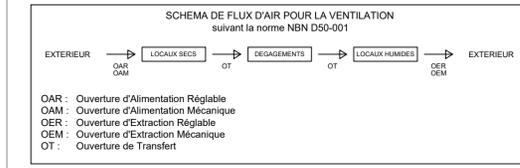


**FACADE ARRIERE (SUD-OUEST) - PROFIL EN LONG**

Ech.: 1/100

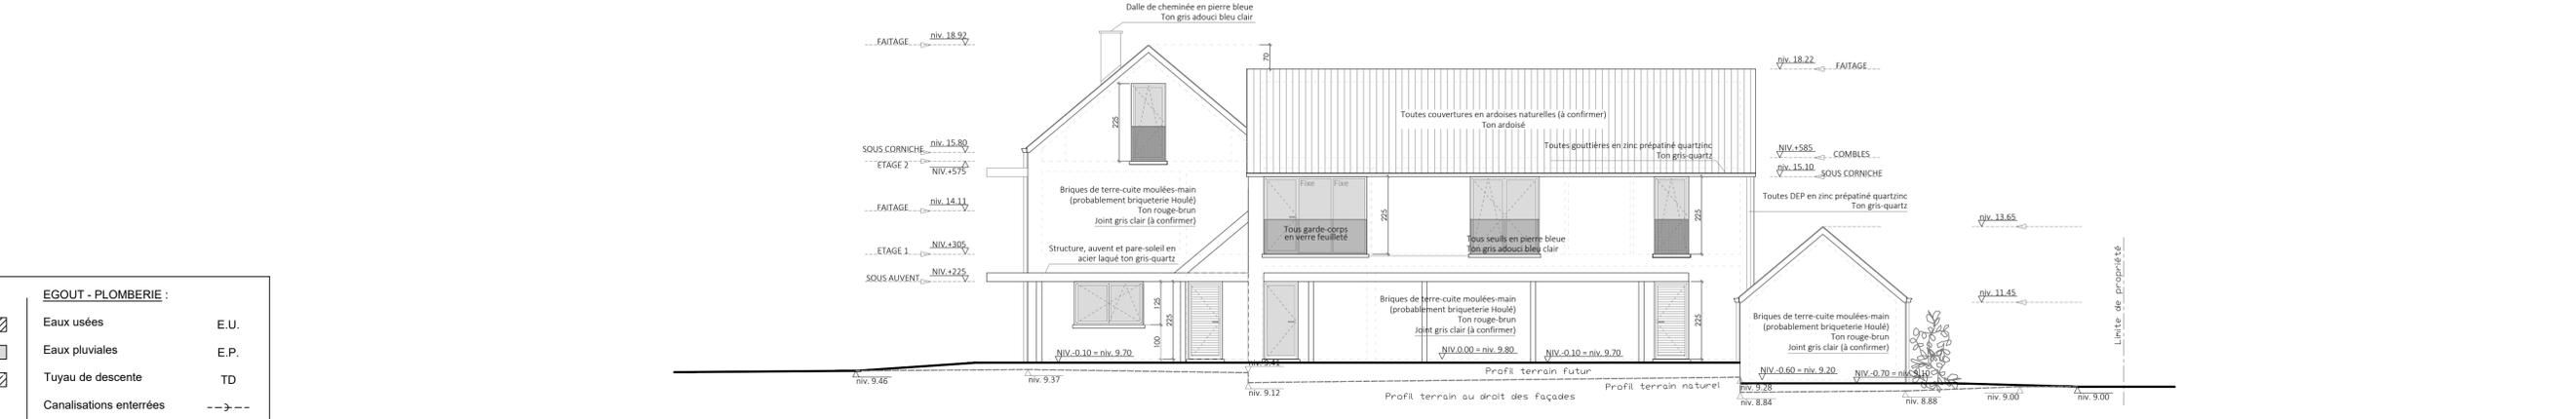

**FACADE LATERALE GAUCHE (SUD-EST)**

Ech.: 1/100

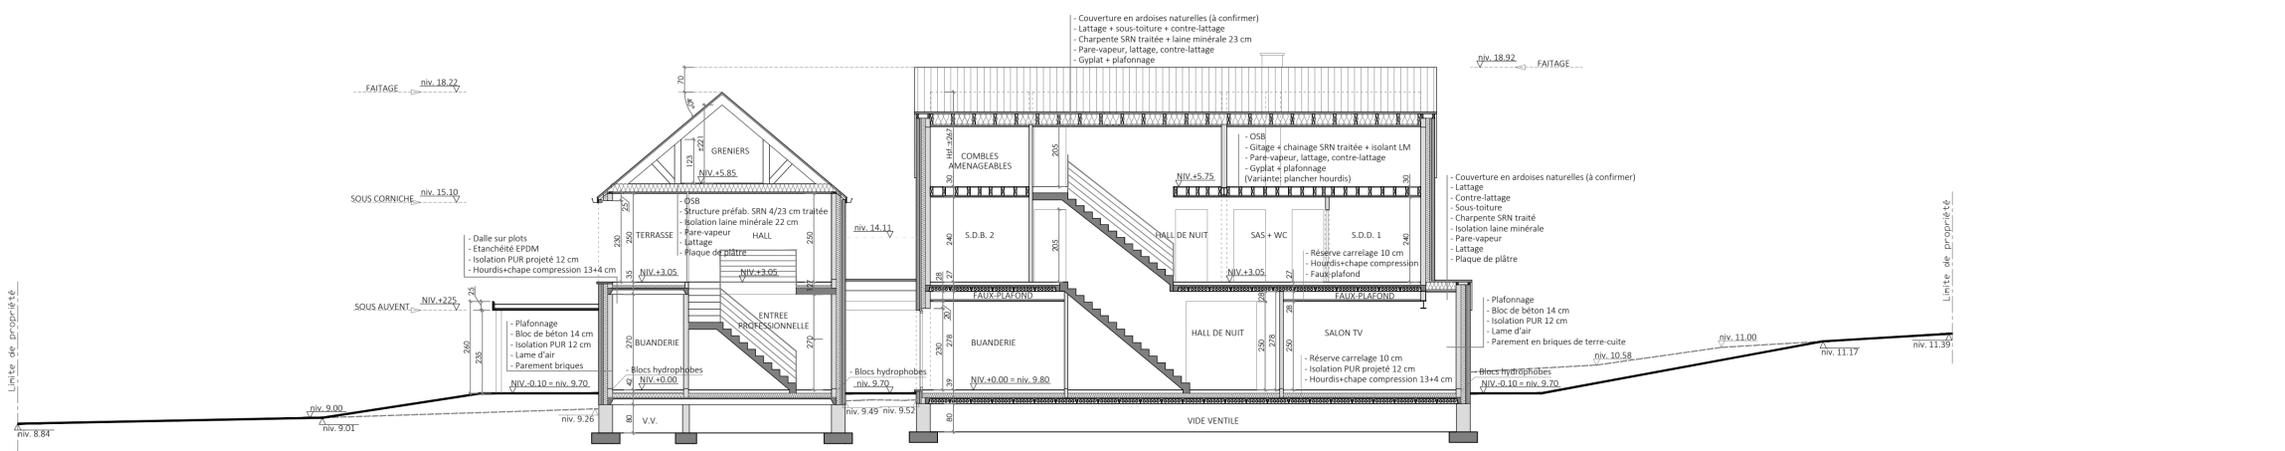

**COUPE BB**

Ech.: 1/100