


**PROFIL DD'**  
Esplanade utilisateur - parking navetteurs

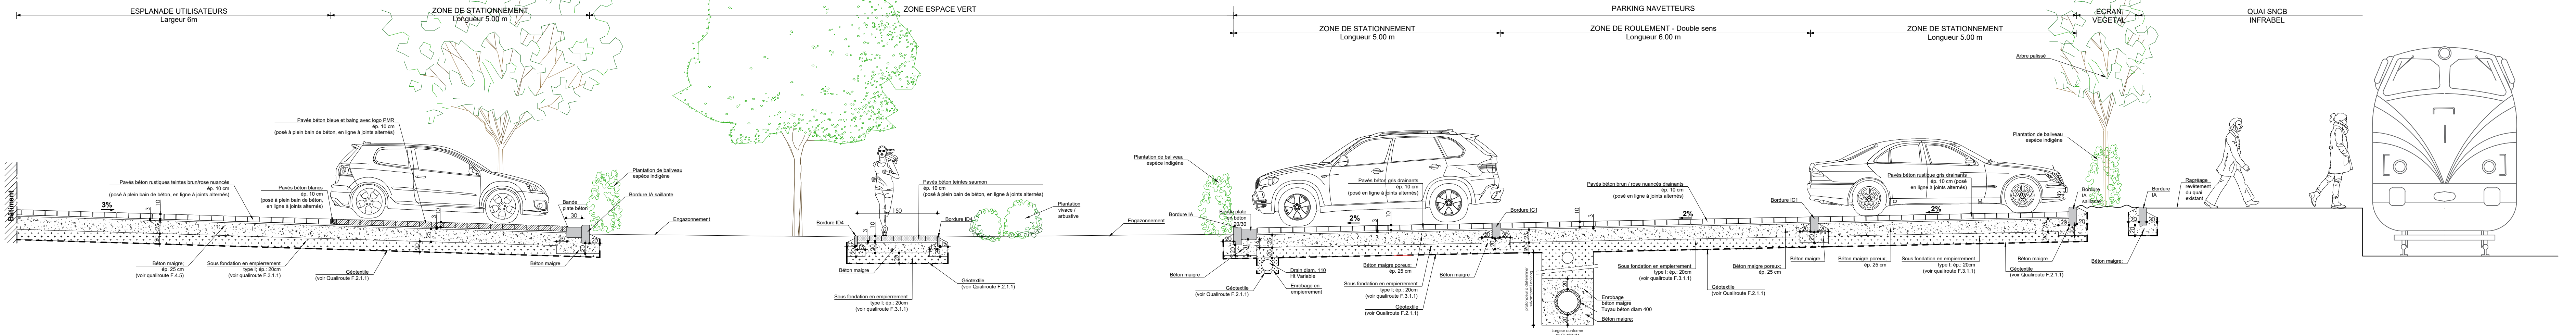

**PROVINCE DU BRABANT WALLON**  
**COMMUNE DE CHASTRE**

Aménagement du Quartier de la Gare

**PROFILS TYPES**  
**PROJET**

Approuvé en date du \_\_\_\_\_ par le Collège Communal.

La Directrice Générale Le Bourgmestre

CARACTERISTIQUE DU PLAN:

DOSSIER n°	
Echelle	1/50
DATE	21/03/2022
Plan N°	3

Proposé par : BUREAU D'ETUDES

**CONCEPT** SA

Bureau d'études générales en travaux d'infrastructure routière en urbanisme en aménagement de l'espace en architecture


Rue du Bois 5 bis 021 à 5030 GEMBLoux

Tel : 081 60.19.31  
Mobile : 0475/43.57.72  
E-mail : info@concept-sa.com  
Internet : www.concept-sa.com


**A** Modification suite aux dernières demandes du Collège

**B**  
**C**  
**D**


**PROFIL CC'**  
Placette

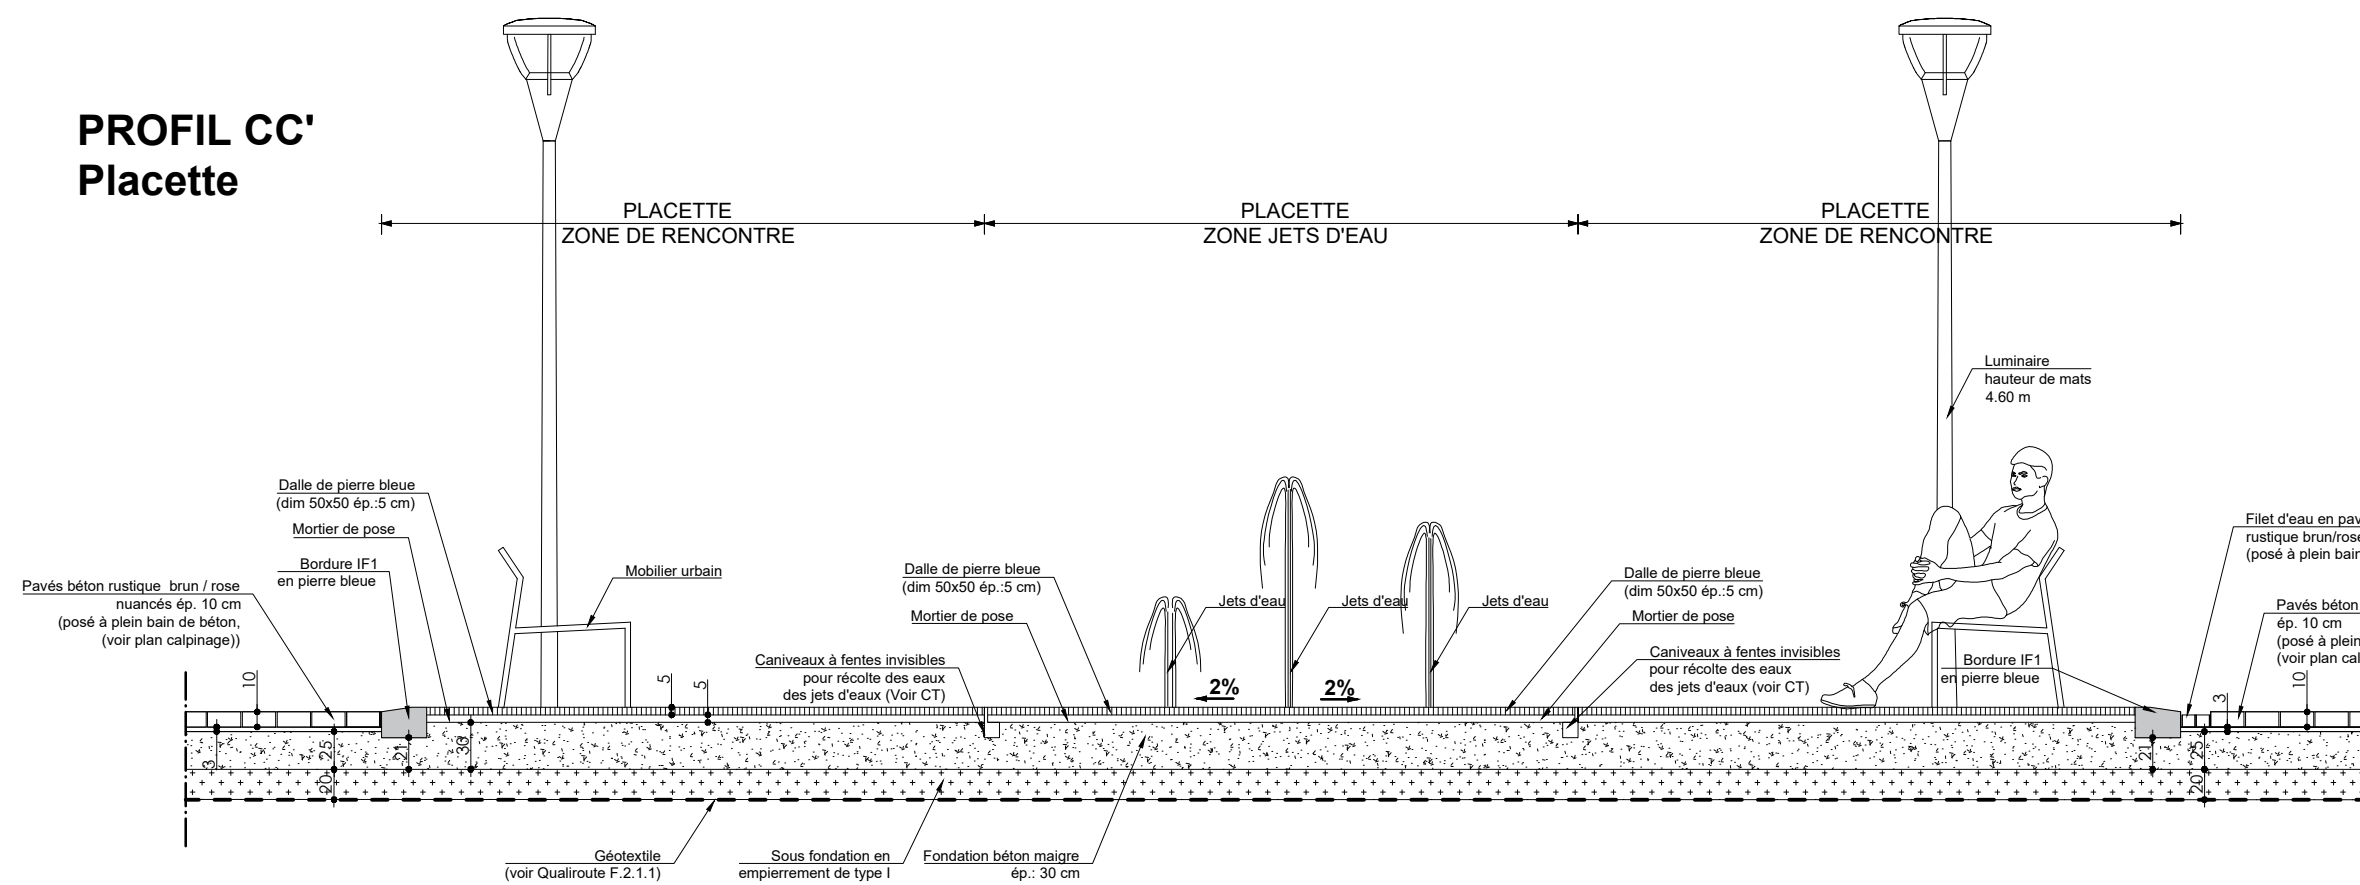


**PROFIL FF'**  
Ruelle de Perbais

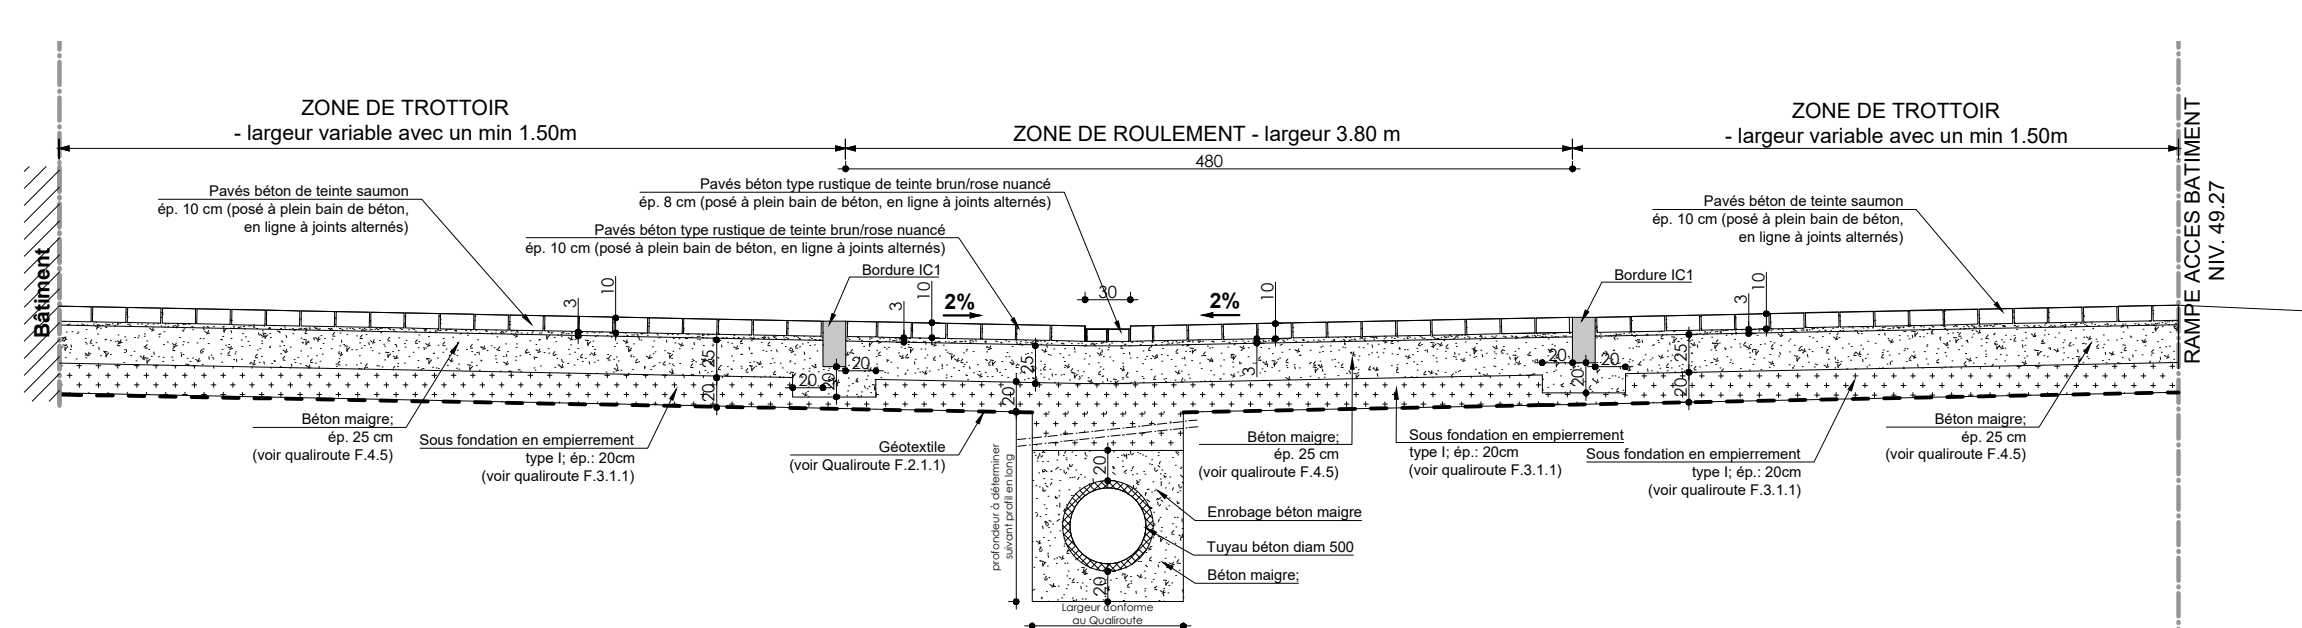


**PROFIL GG'**  
Ruelle de Perbais BASSIN D'ORAGE ENTERRE

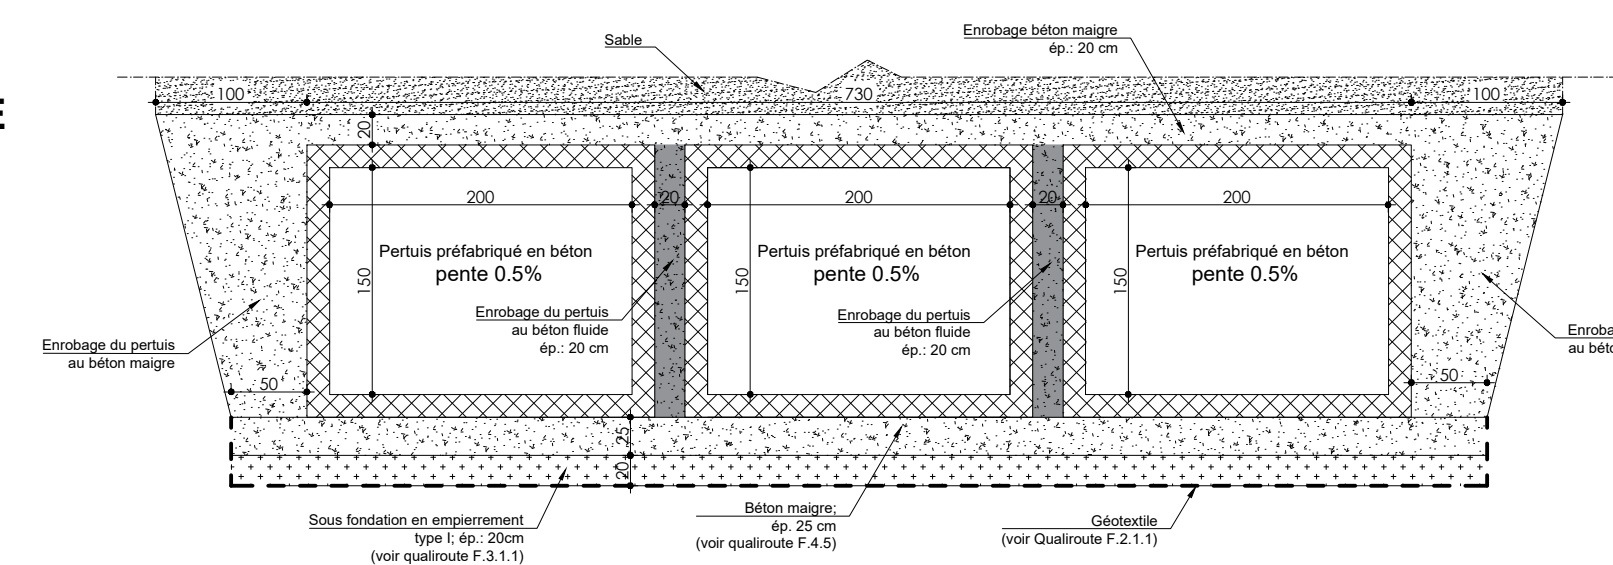


**PROFIL AA'**  
Rue Ledocte

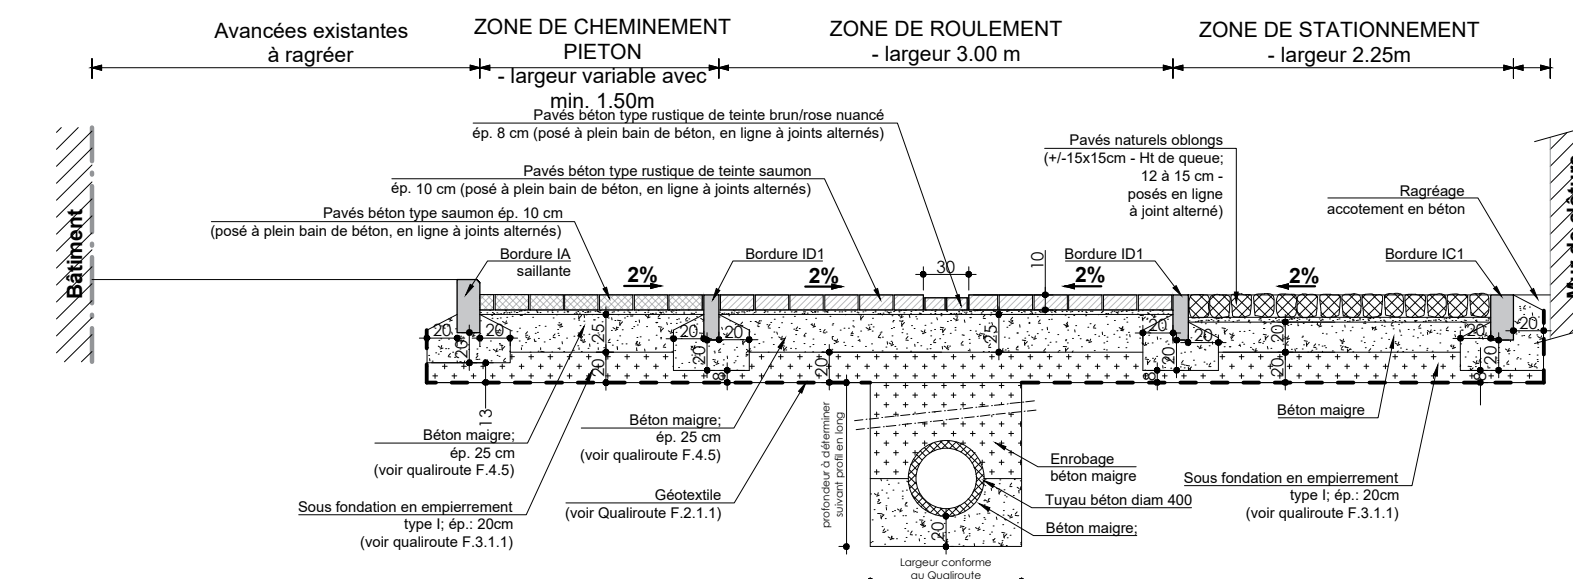

**PROFIL EE'**  
Parking navetteurs

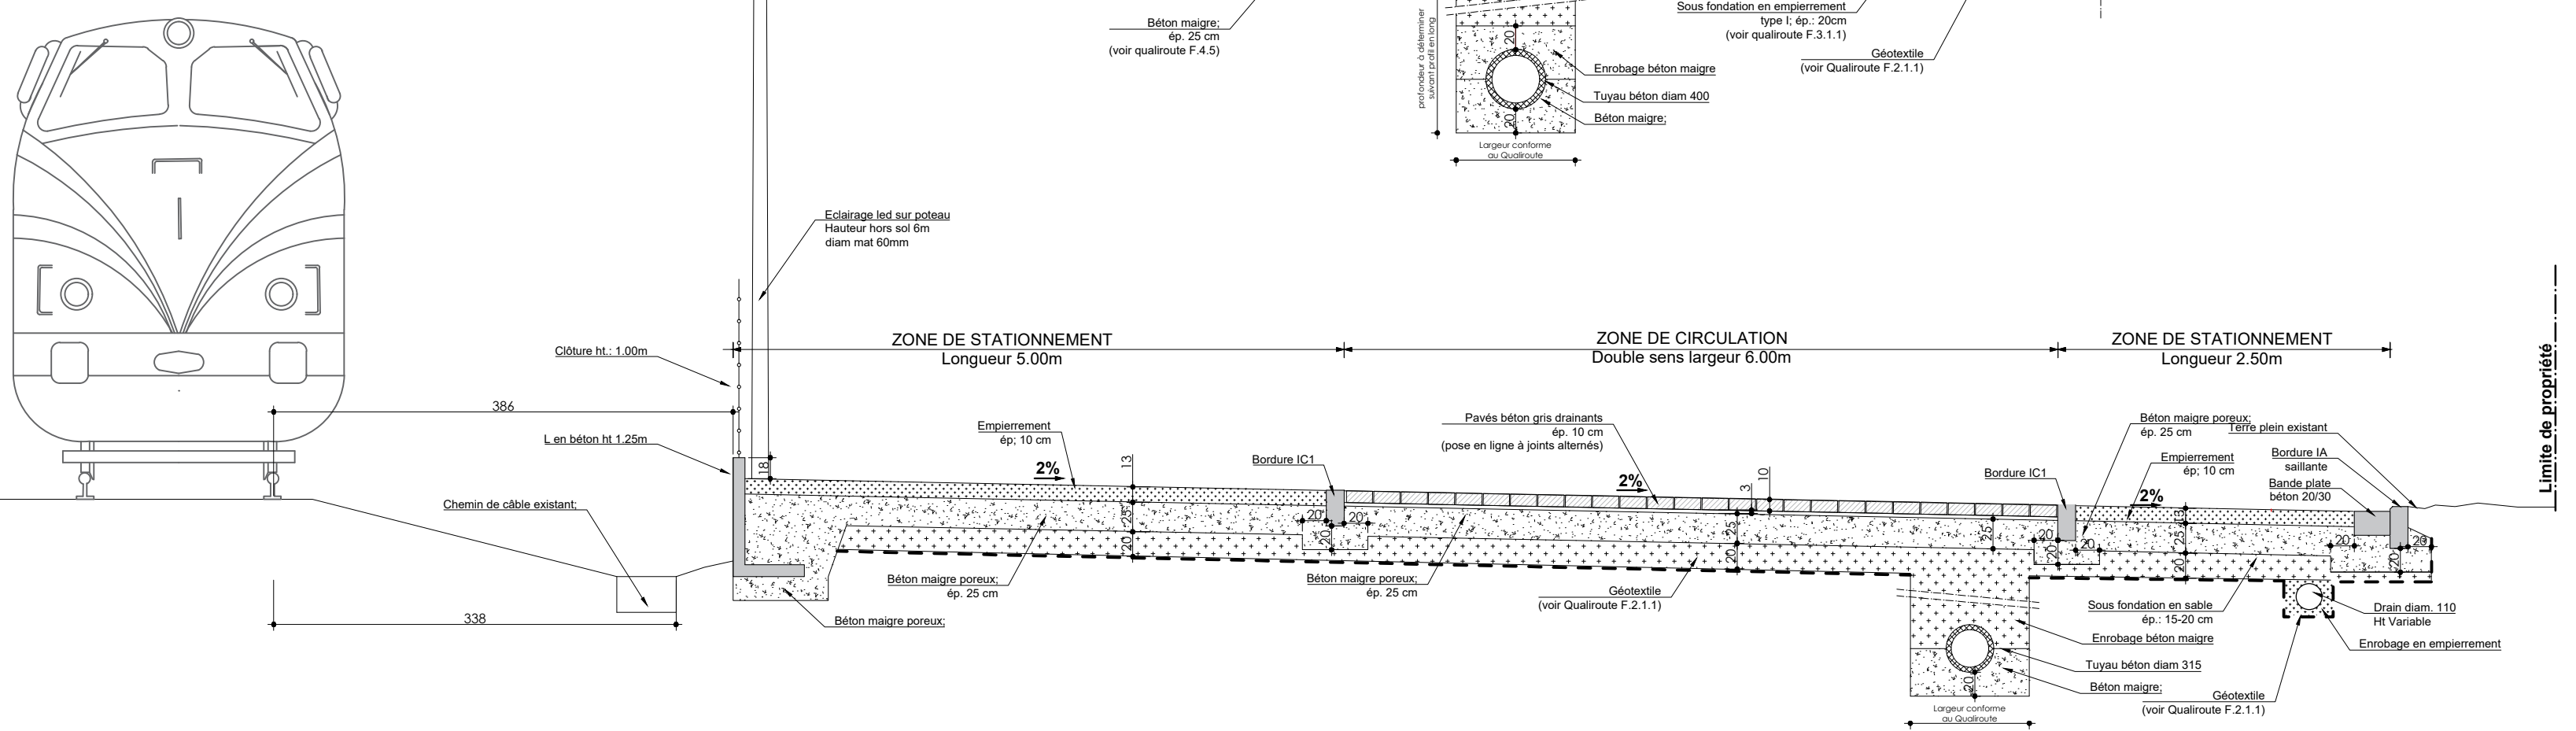

**PROFIL GG'**  
Rue de la Sucrierie

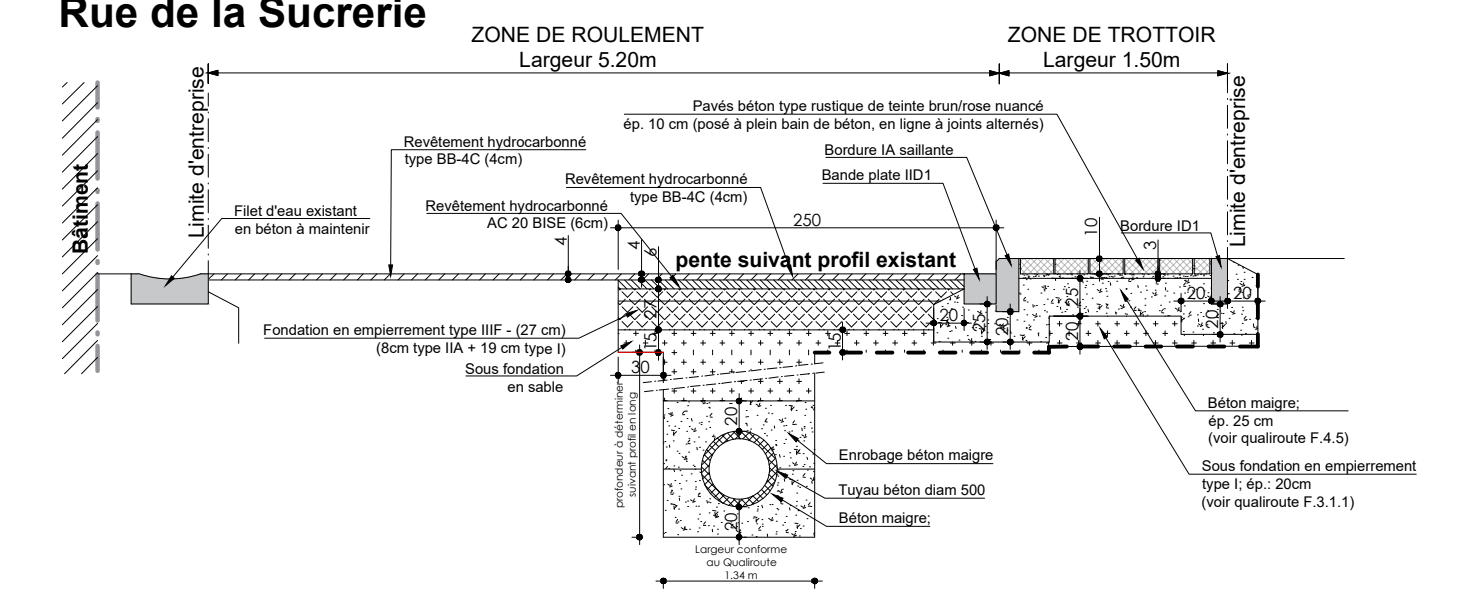

**PROFIL BB'**  
Rue Ledocte - Place

