

PROVINCE DU BRABANT WALLON
COMMUNE DE CHASTRE


Aménagement du
Quartier de la Gare

PROFILS EN LONG
PROJET

Approuvé en date du _____ par le Collège Communal.

La Directrice Générale _____ Le Bourgmestre _____

PROFIL N° 3
Place - Esplanade
utilisateurs

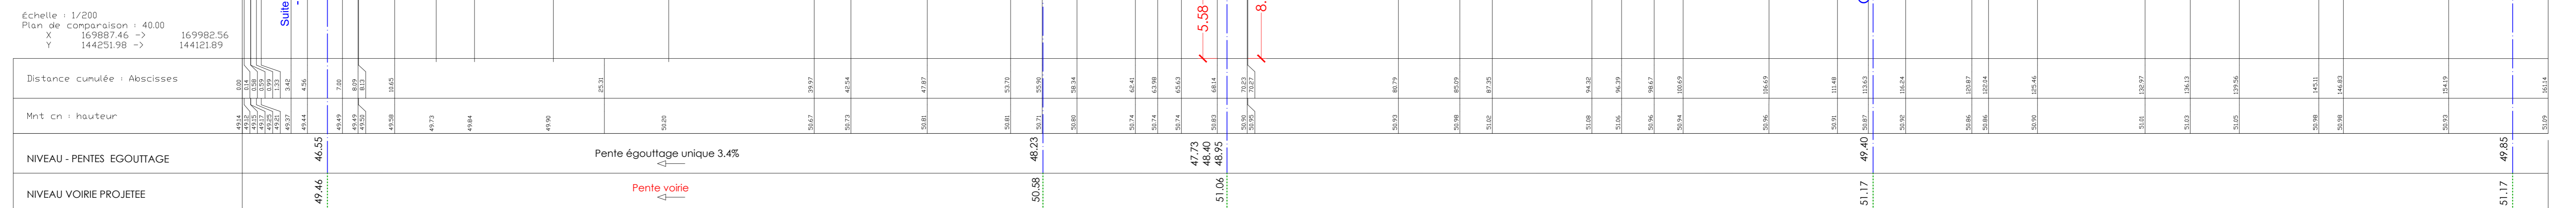

CARACTERISTIQUE DU PLAN:	
DOSSIER n°	
Echelle	1/200
DATE	21/03/2022
Plan N°	4
REVISION	A Modification suite aux dernières demandes du Collège
	B
	C
	D

Proposé par: **BUREAU D'ETUDES**

CONCEPT SA

Bureau d'études générales
en travaux d'infrastructure
urbaines
en urbanisme
en aménagement de l'espace
en architecture

Rue du Bois 5 bis 021
à 5030 GEMBLoux
Tel : 081 60.19.91
Mobile : 0476 43.57.72
E-mail : info@concept-sa.com
Internet : www.concept-sa.com