

PROFIL N° 6

Parking navetteur


Échelle : 1/200
Plan de comparaison : 40.00

Distance cumulée : Abscisses	
Mnt cn : hauteur	
NIVEAU RADIER TERRAIN PROJETE	

PROFIL N° 2

Ruelle de Perbais - Place

Échelle : 1/200
Plan de comparaison : 40.00
X : 169992.46 →
Y : 144243.92 →

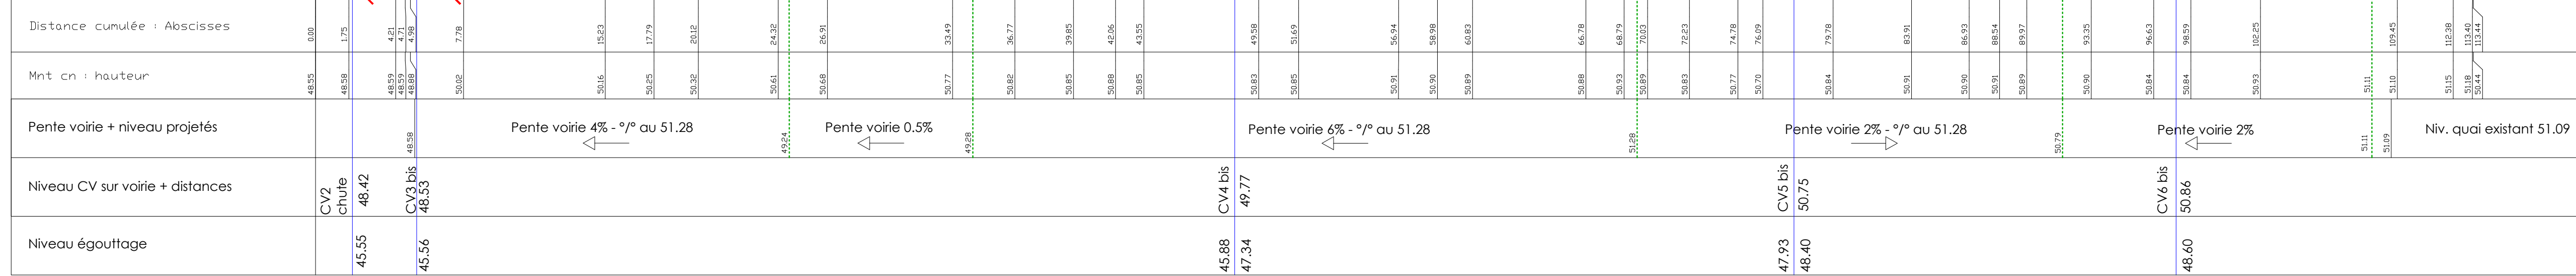

PROVINCE DU BRABANT WALLON

COMMUNE DE CHASTRE

Aménagement du Quartier de la Gare

PROFILS EN LONG PROJET

Approuvé en date du _____ par le Collège Communal.

La Directrice Générale Le Bourgmestre


CARACTERISTIQUE DU PLAN:		Proposé par :
DOSSIER n°		BUREAU D'ETUDES CONCEPT Bureau d'études générales en travaux d'infrastructure routière
Echelle	1/200	SA en urbanisme
DATE	21/03/2022	en aménagement de l'espace en architecture
Plan N°	5	Rue du Bois 5 bis 021 à 5030 GEMBLoux Tel : 081 60 19 91 Mobile : 0475 43 57 72 E-mail : info@concept-sa.com Internet : www.concept-sa.com

REVISION	Modification
A	Modification suite aux dernières demandes du Collège
B	
C	
D	

PROFIL N° 7

Parking navetteurs - Esplanade utilisateurs

Échelle : 1/200
Plan de comparaison : 40.00
X : 169908.87 →
Y : 144142.04 →

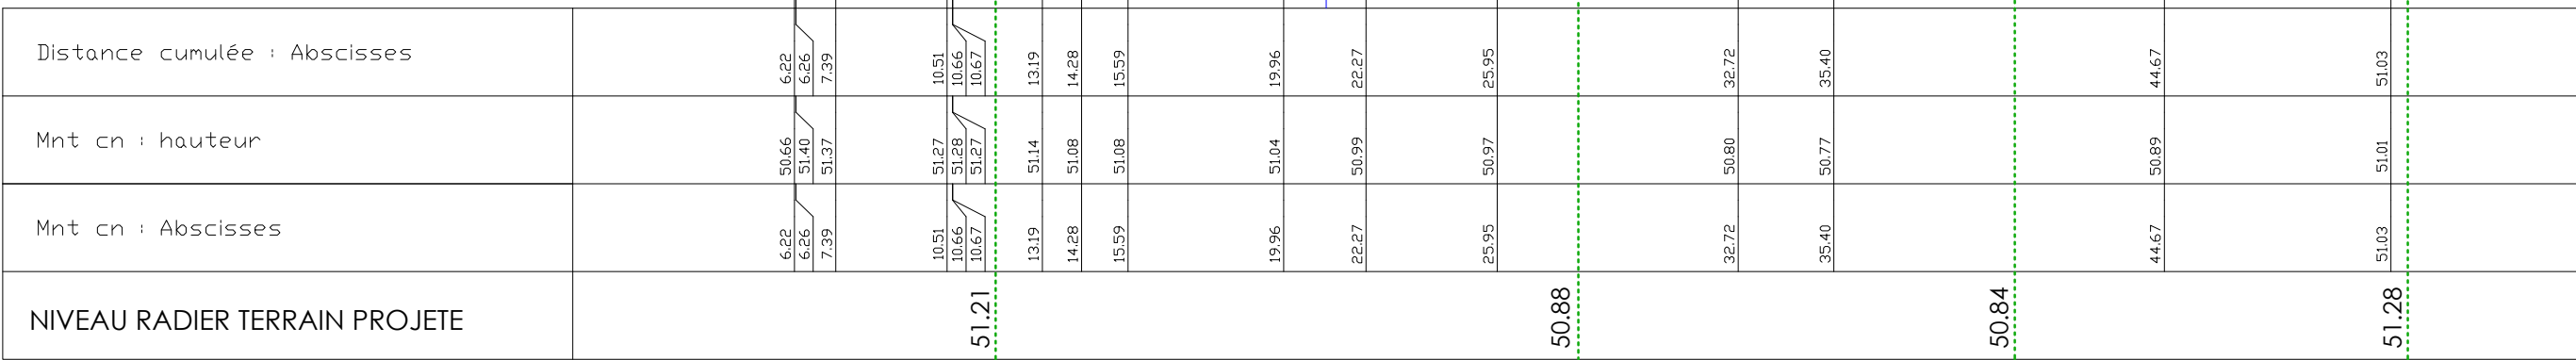

PROFIL N° 4

Rue Ledocte - Place

Échelle : 1/200
Plan de comparaison : 40.00
X : 169888.91 →
Y : 144322.14 →

