


Présentation du projet place de la gare

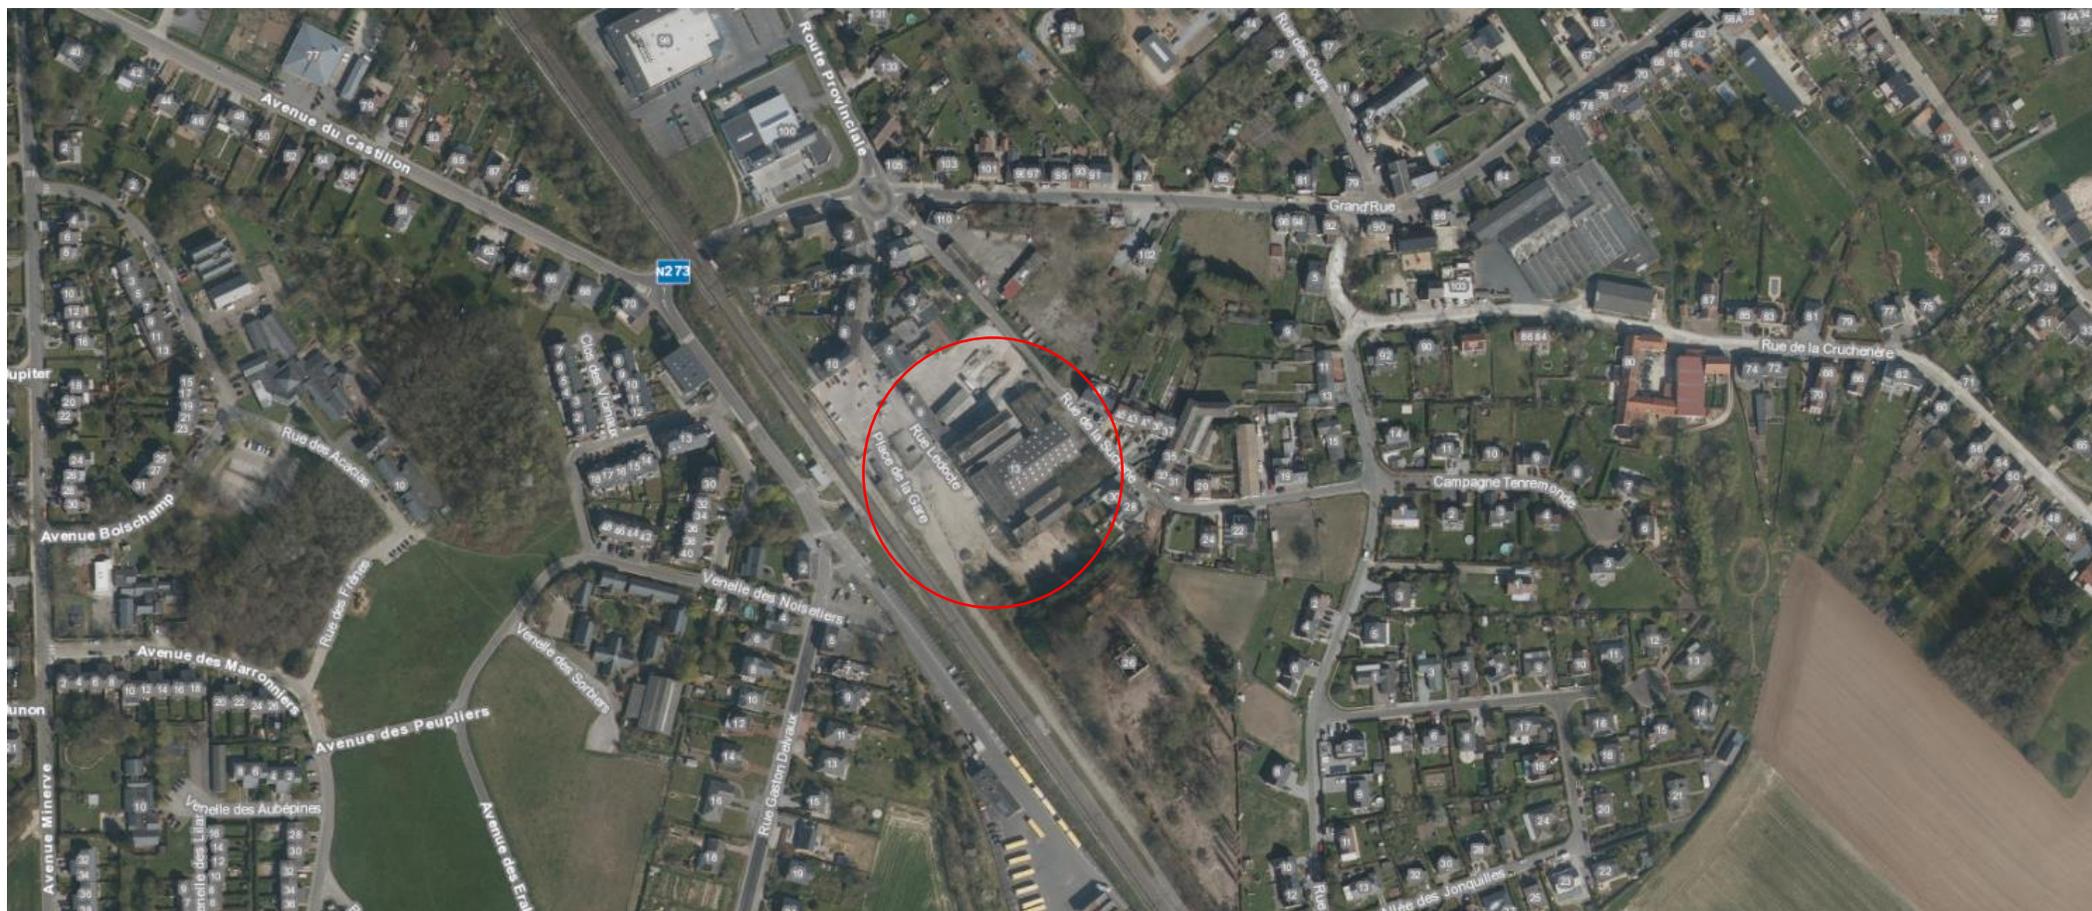


Situation existante



Situation existante



Sens de circulation

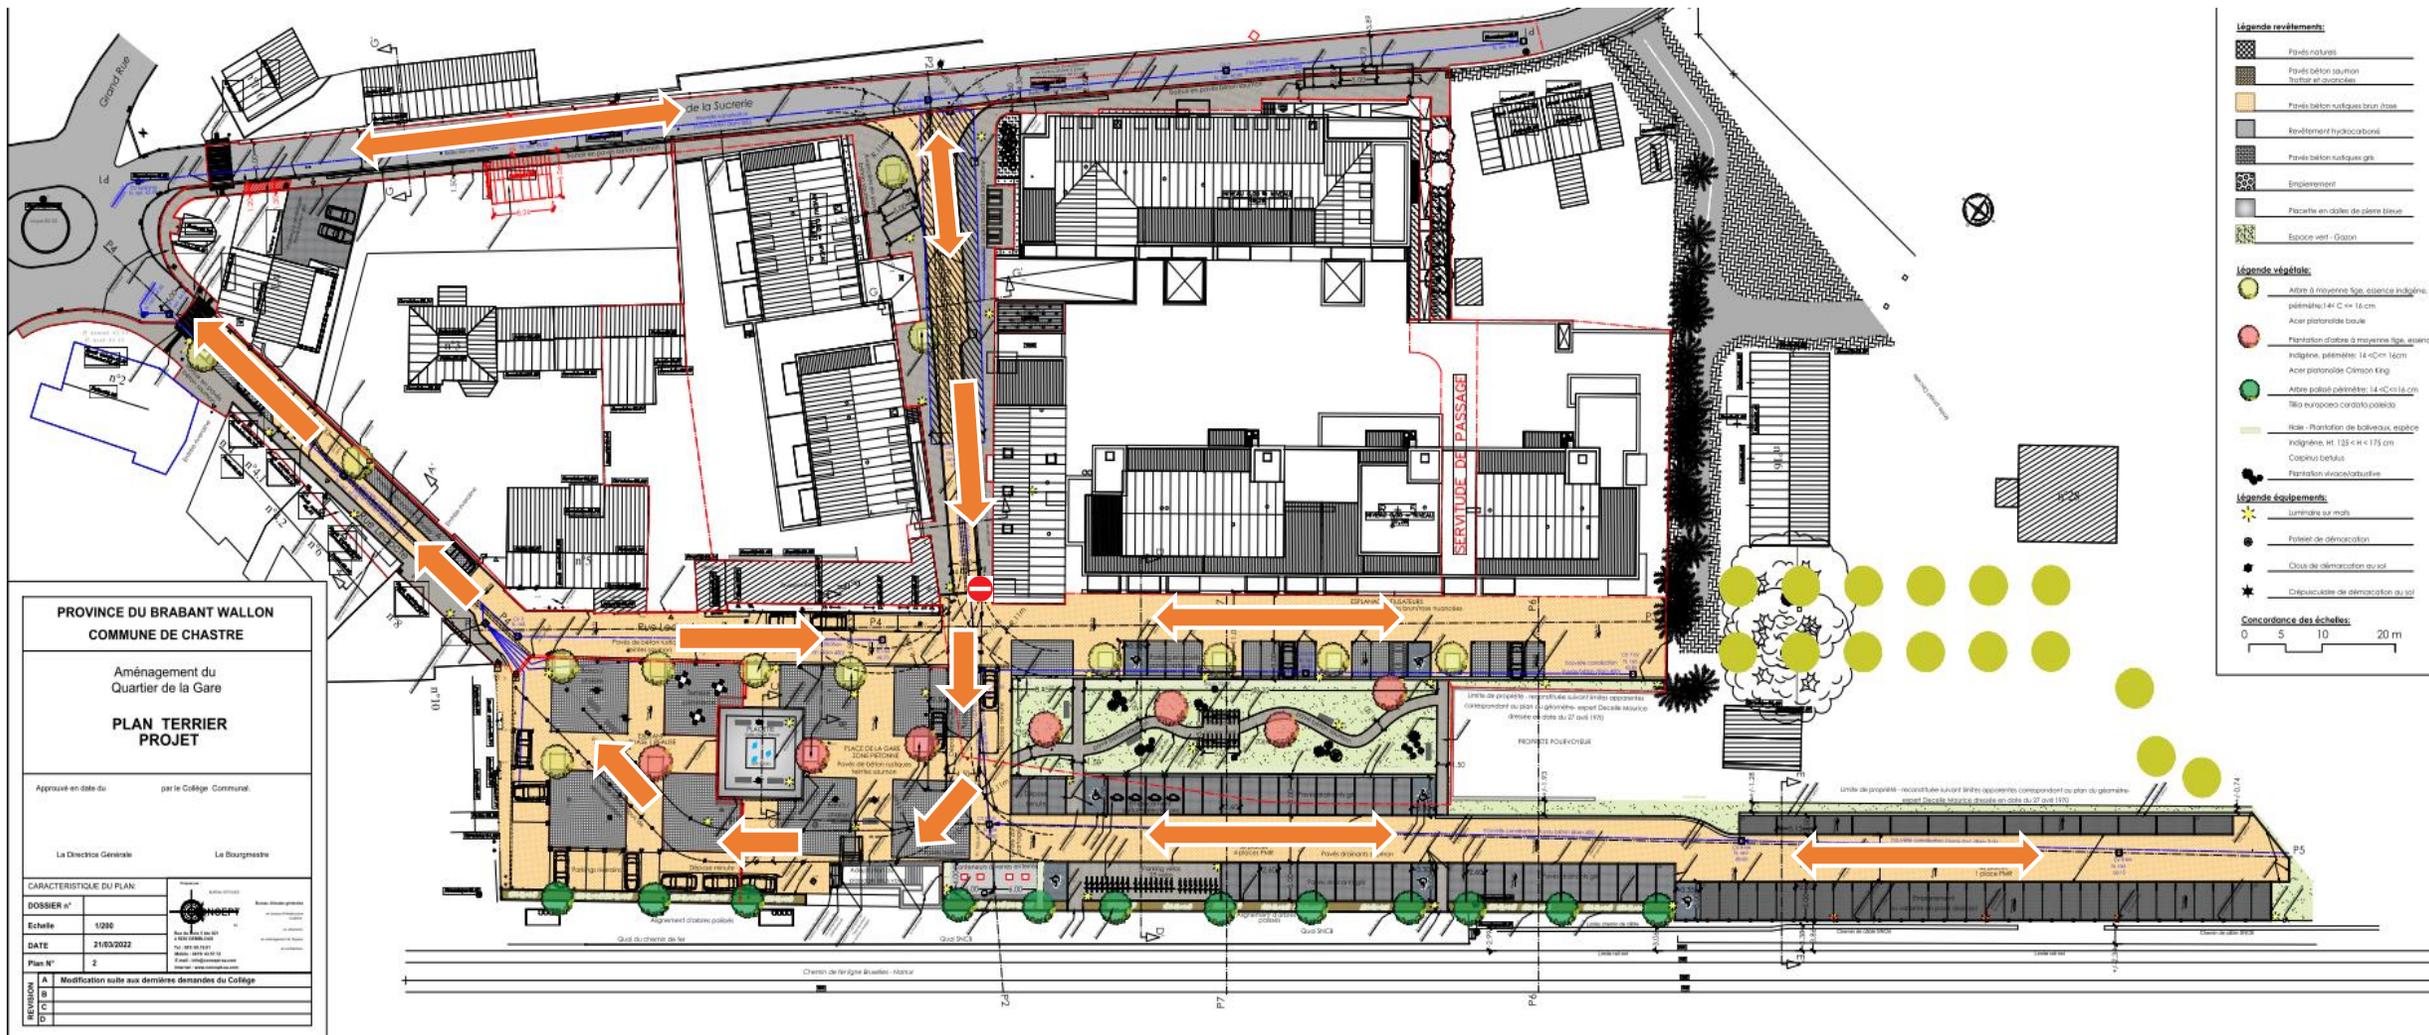

PROVINCE DU BRABANT WALLON
COMMUNE DE CHASTRE

Aménagement du Quartier de la Gare
PLAN TERRIER PROJET

Approuvé en date du _____ par le Collège Communal.



La Directrice Générale Le Bourgmestre

CHARACTERISTIQUE DU PLAN:
DOSSIER n° _____
Echelle 1/200
DATE 21/03/2022
Plan N° 2


Modification suite aux dernières demandes du Collège

- Légende revêtements:**
- Pavés naturels
 - Pavés béton saumon
 - Pavés béton suisses brun rose
 - Revêtement hydrocarboné
 - Pavés béton suisses gris
 - Empierrement
 - Piscine en dalle de pierre lisse
 - Espace vert - Gazon
- Légende végétale:**
- Arbre à moyenne tige, espèce indigène, périmètre 14 x C = 16 cm
 - Acer palmatisse basile
 - Plantation d'arbre à moyenne tige, espèce indigène, périmètre 14 x C = 16 cm
 - Acer palmatisse Clémson King
 - Arbre palmis périmètre 14 x C = 16 cm
 - Tilia europaea cordata pedata
 - Haie - Plantation de baliveaux, espèce indigène, Ht. 125 x H x 175 cm
 - Carpinus betulus
 - Plantation vivace/bulbueuse
- Légende équipements:**
- Luminaire sur mât
 - Potelet de délimitation
 - Clos de délimitation au sol
 - Crépuscule de délimitation au sol
- Concordance des échelles:**
0 5 10 20 m

L'élargissement de la rue de la Sucrierie

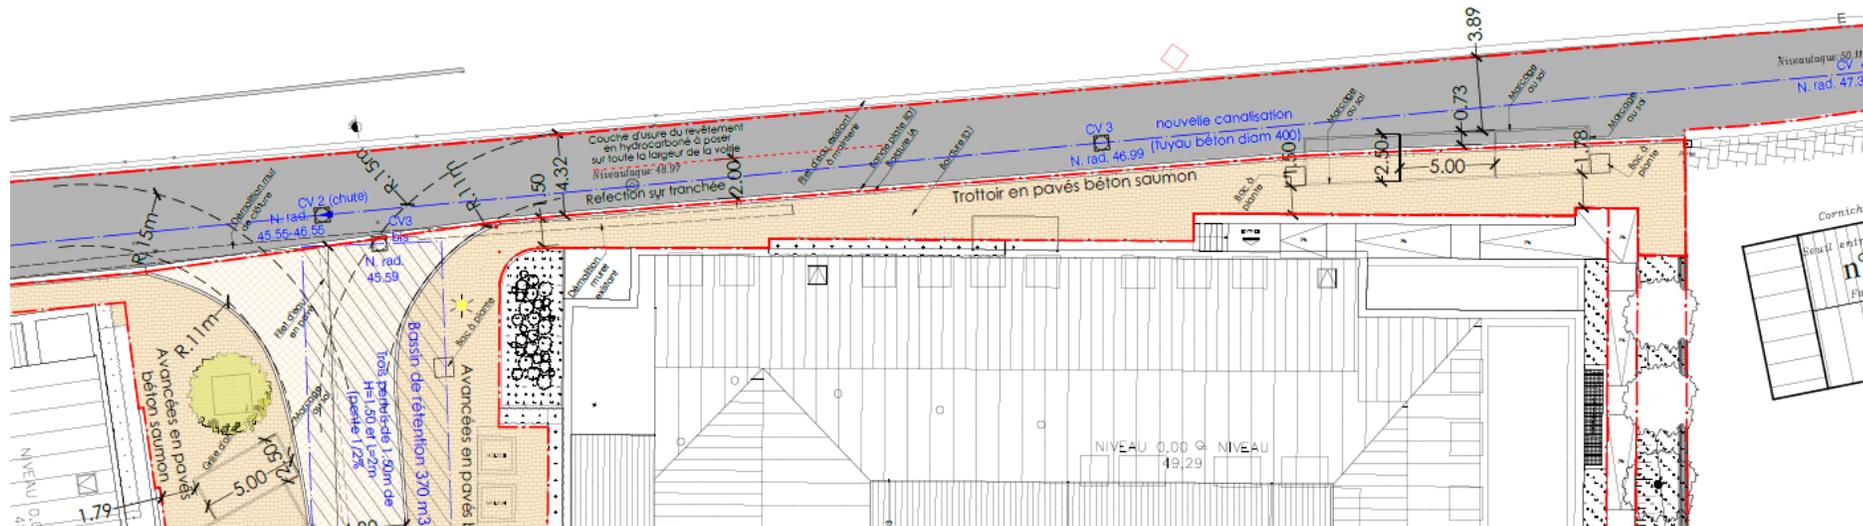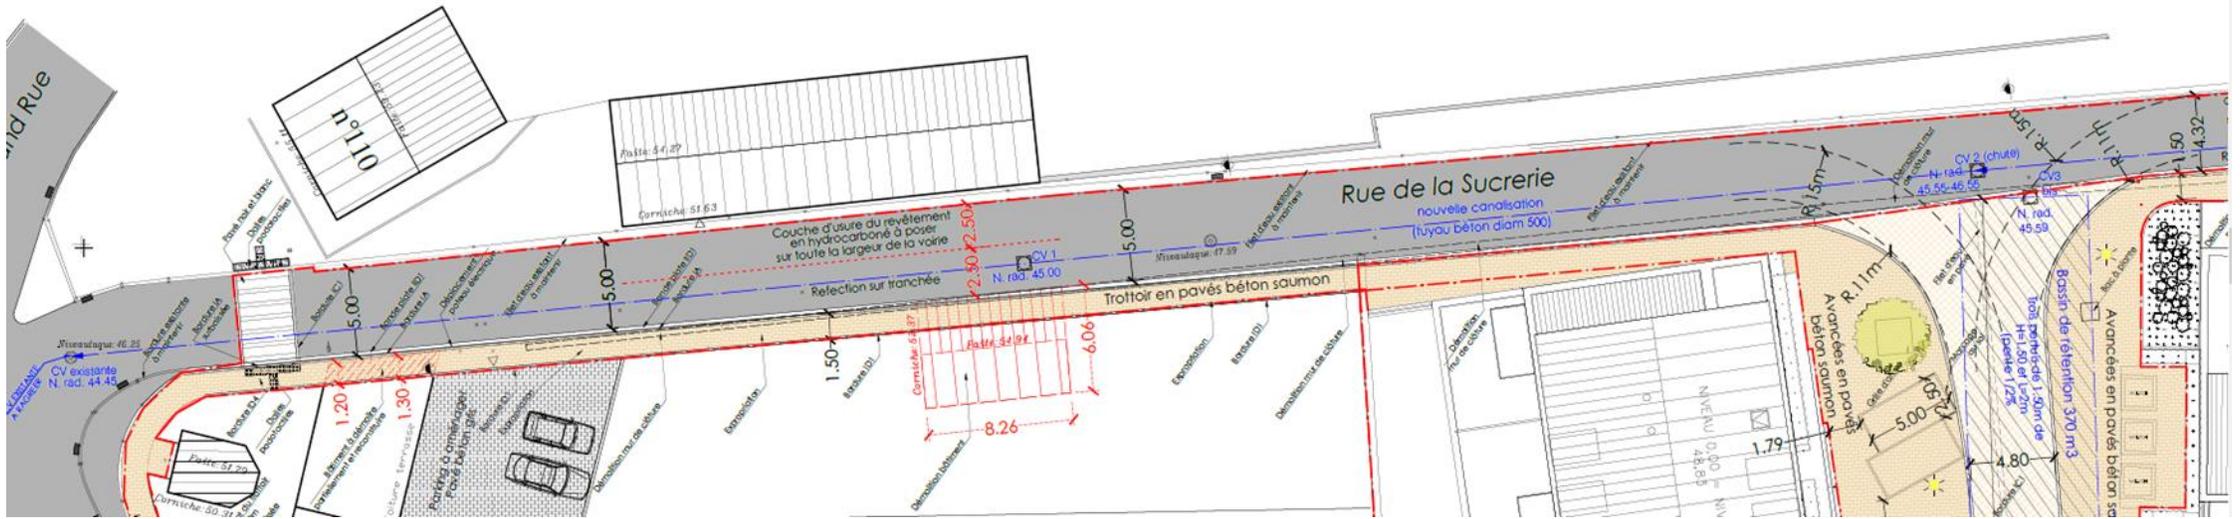

La création de la Ruelle de Perbais

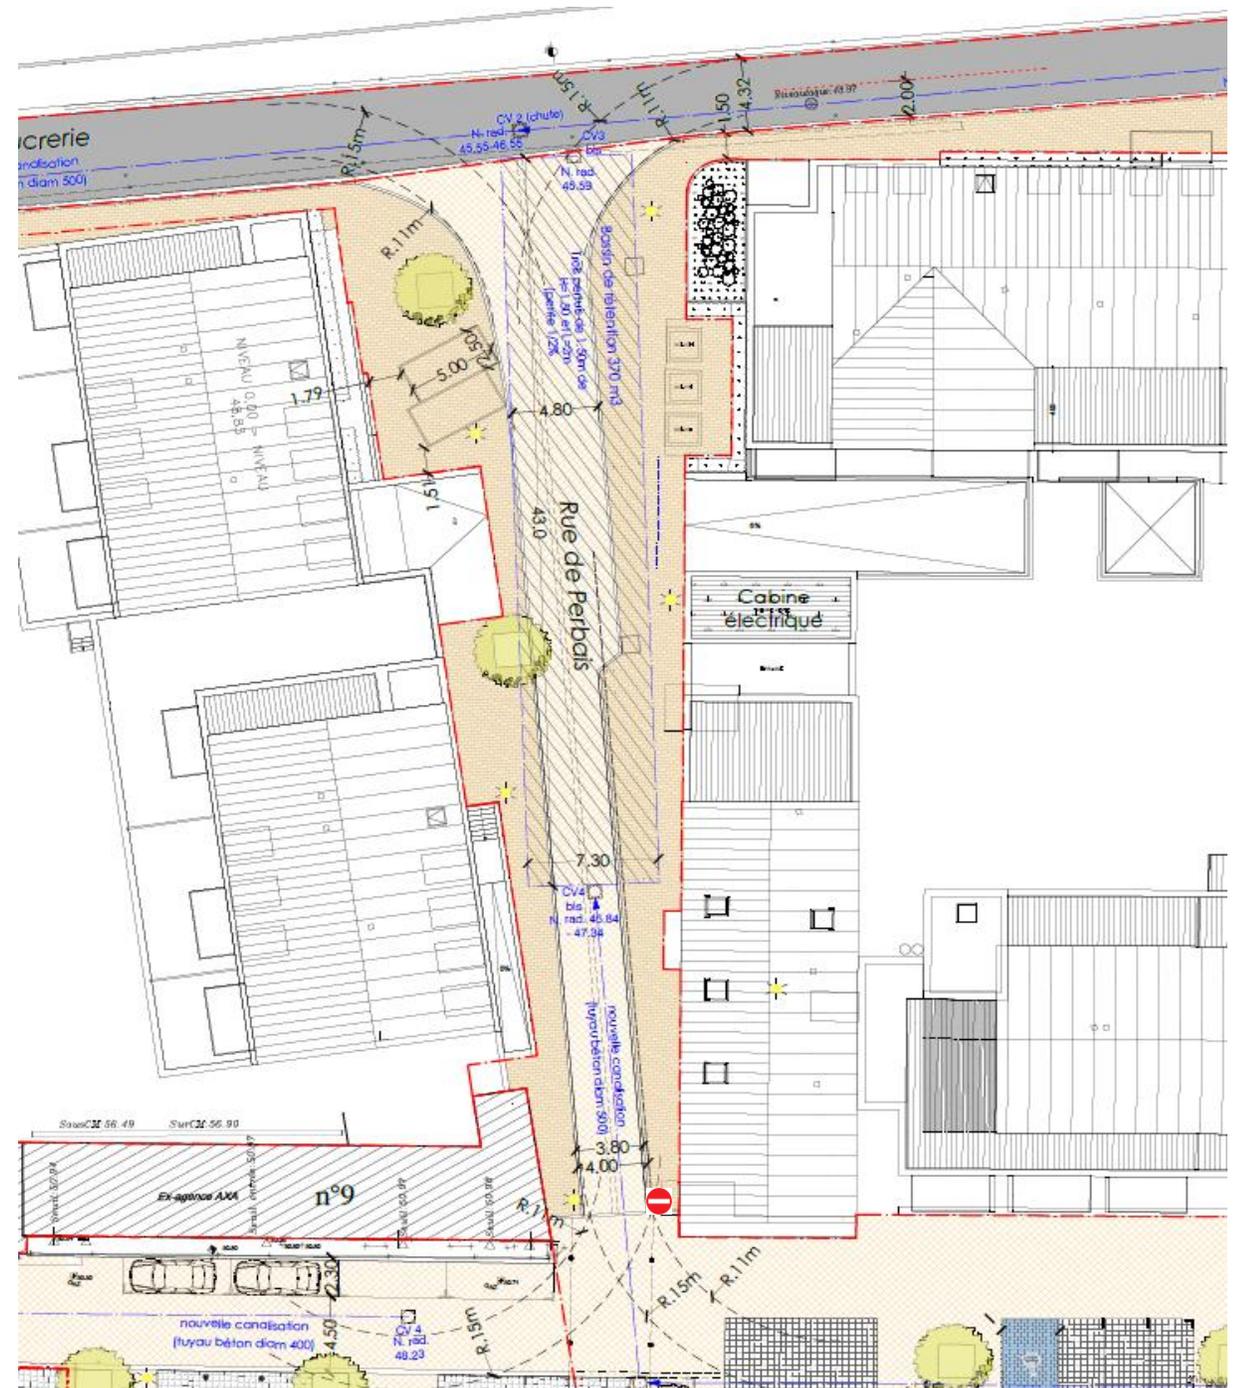

L'espace vert

