




ELEVATION

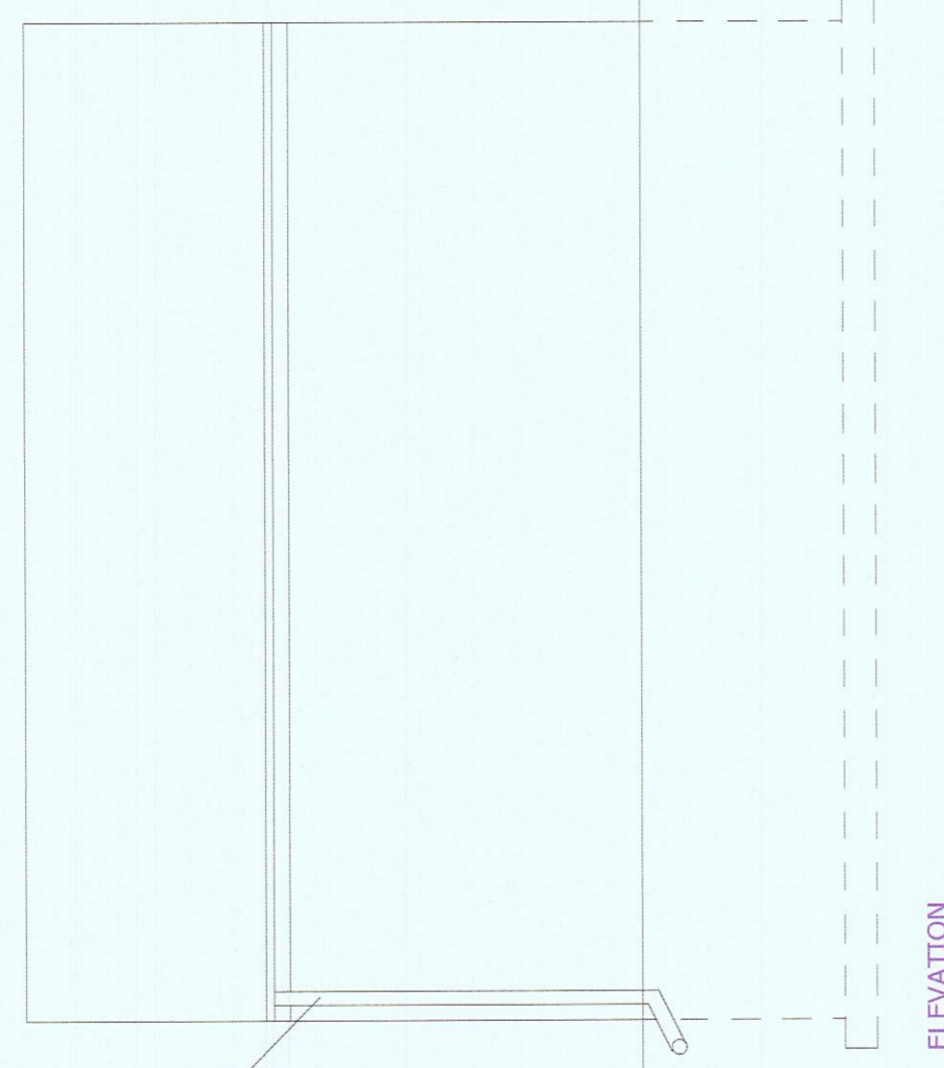

ELEVATION

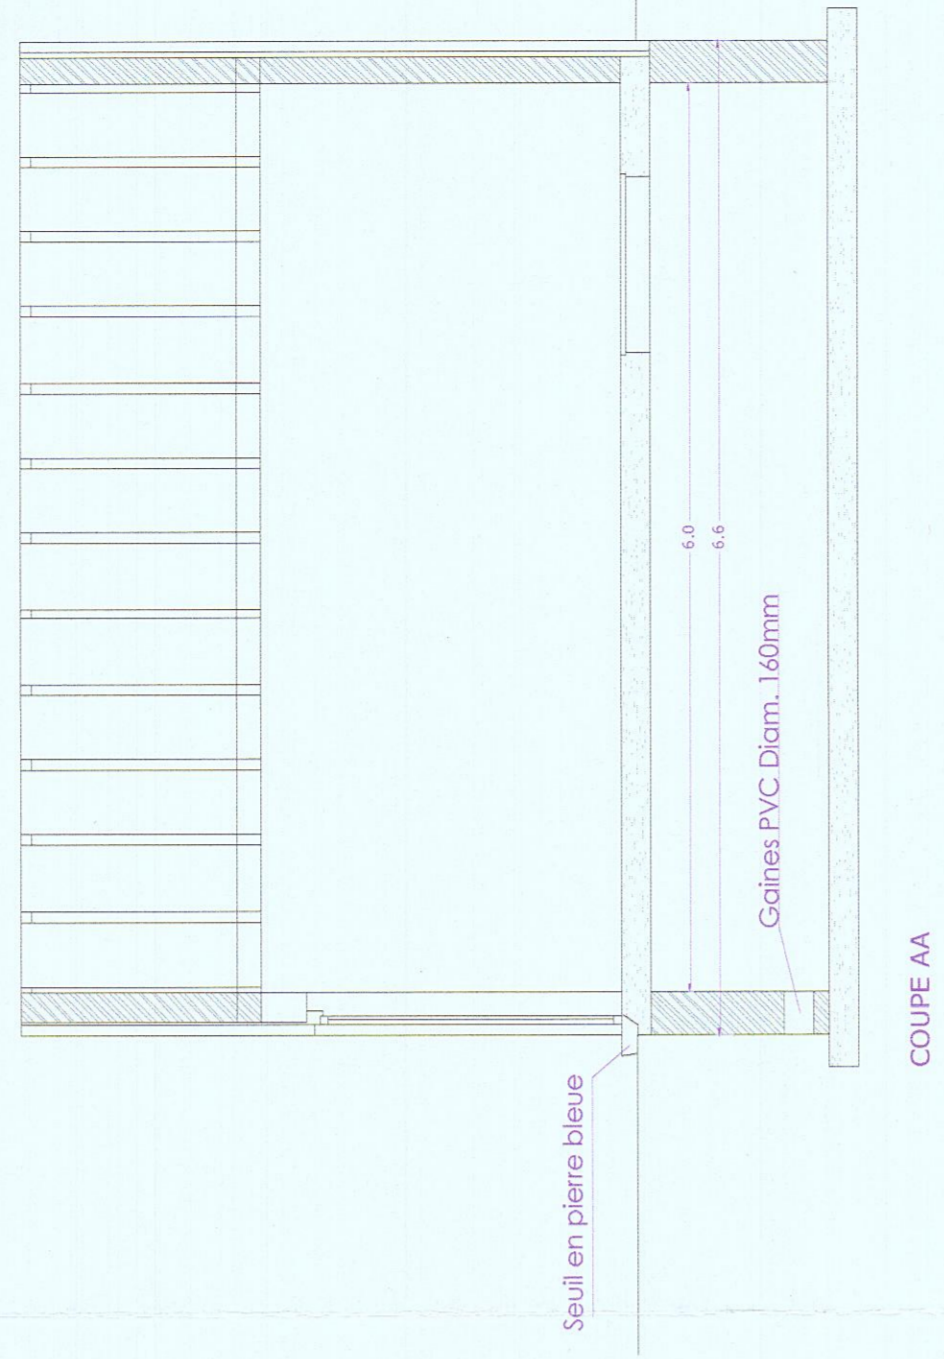


COUPE AA

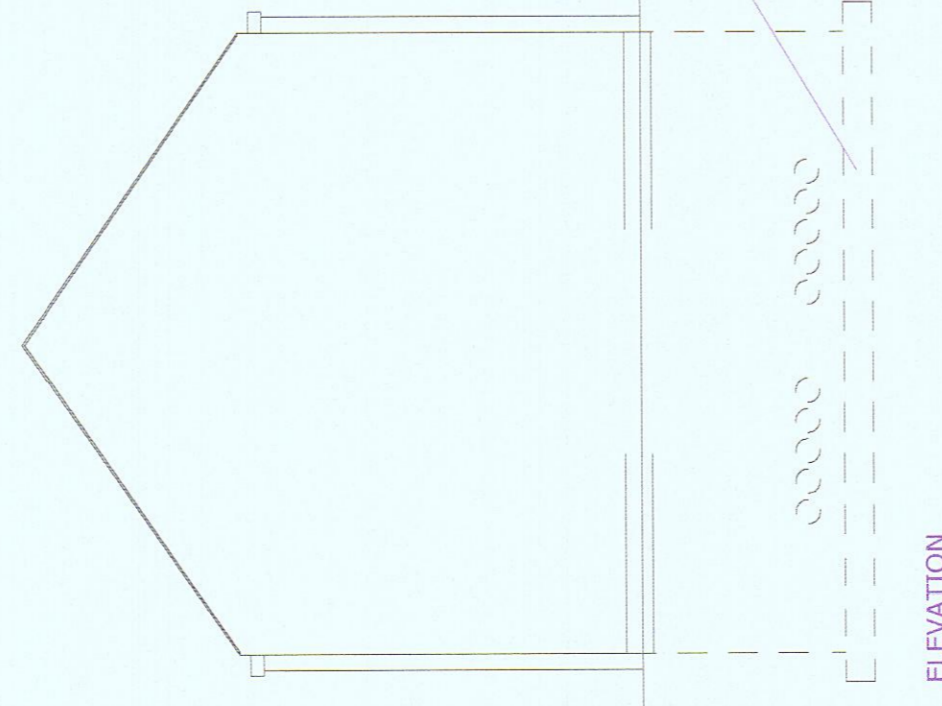


ELEVATION



ELEVATION

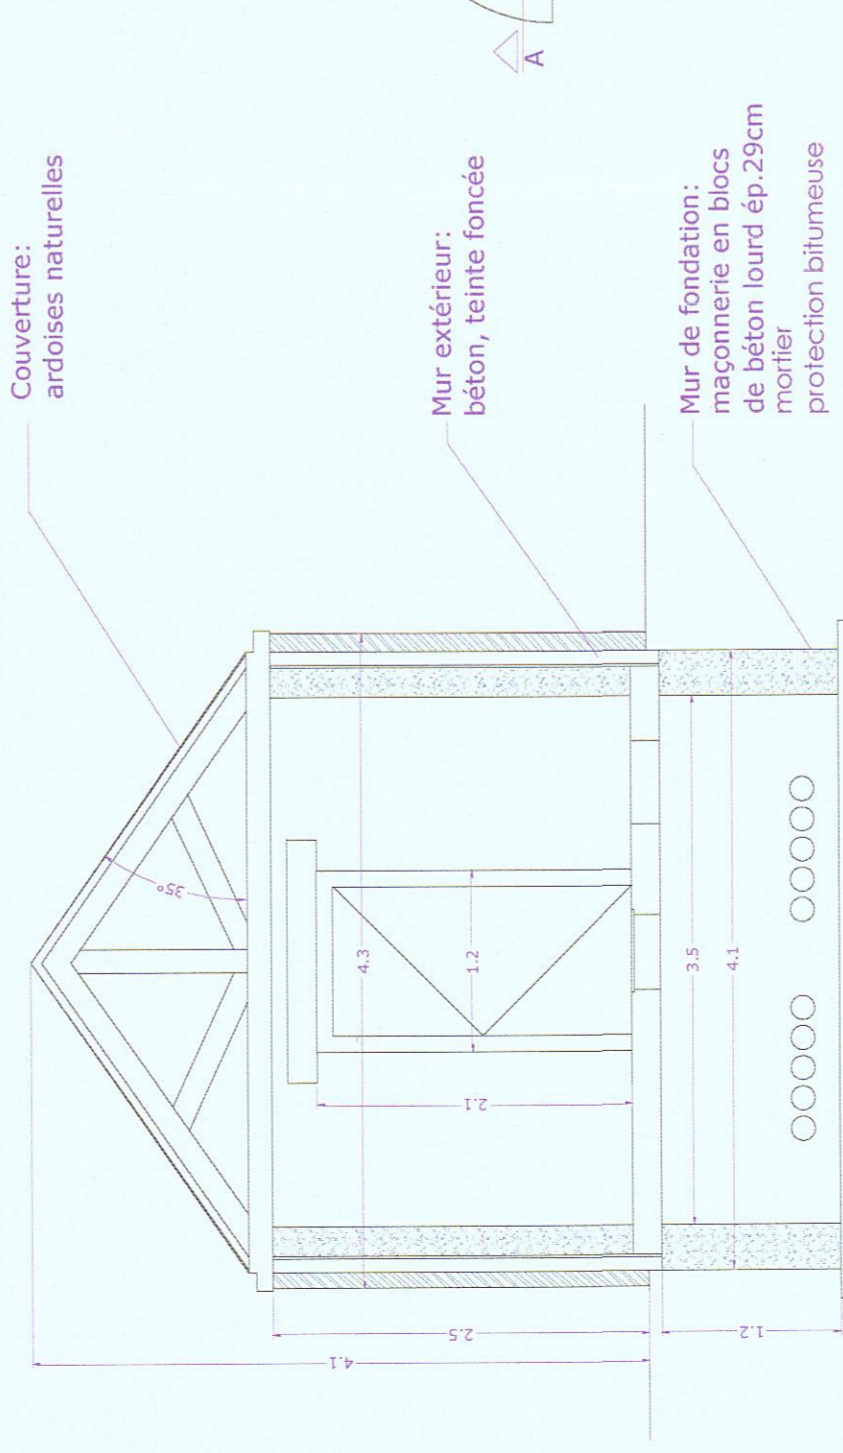

COUPE BB

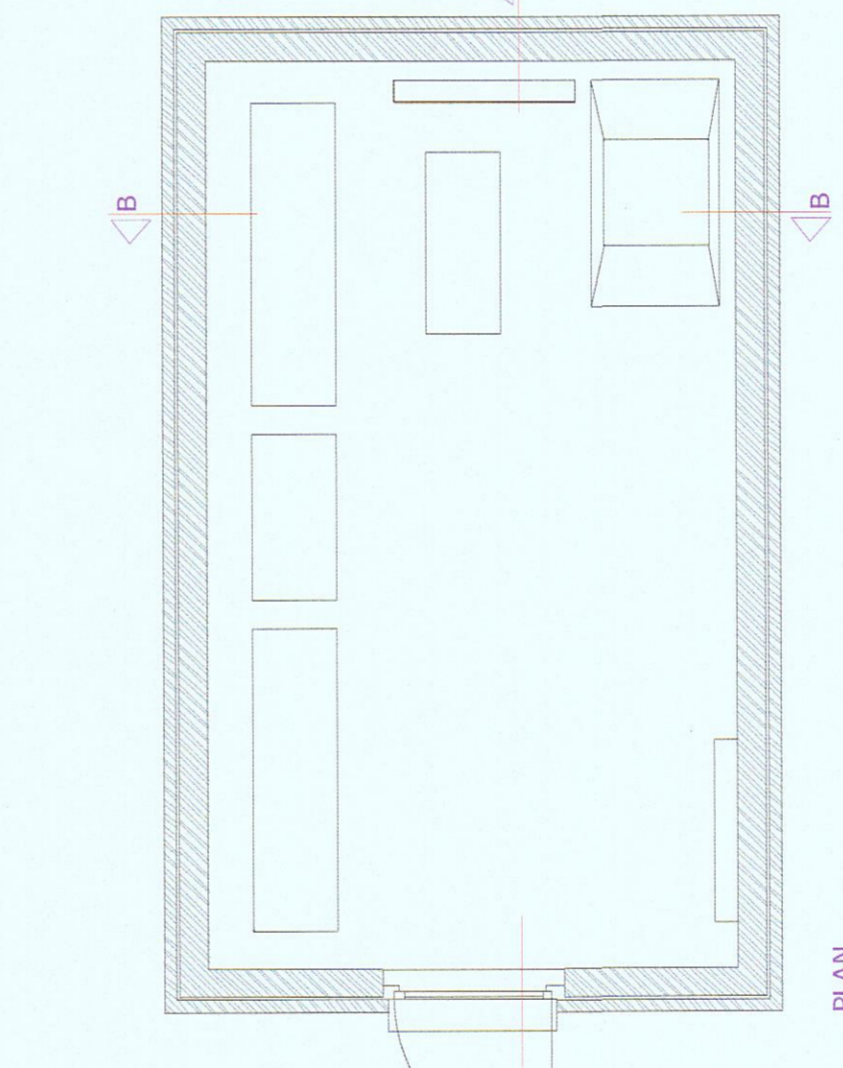

PLAN

PLAN TYPE DE LA CABINE 1/25

LEGÈDE
 Murs en béton
 Murs coulés sur place

Provinces de Namur et Brabant wallon
 DEMANDE DE PERMIS UNIQUE POUR
 HUT EOLIENNES ET UNE CABINE DE TÊTE
 Communes de 1457 Walhain et de 5030 Gembloux

Maitre d'ouvrage

ALTERNATIVE GREEN S.A.
 Rue des Casseas 6
 B-6800 Louvain-la-Neuve
 Administrateur délégué
 Luc Van Nieuwe

Ingénieurs

Novatia Lux Consulting
 Rue d'Alton 4
 L-8399 Wintharf
 Luxembourg
 Ir. Chloéquet Pauline

Contenu

- PLAN TYPE DE LA CABINE 1/25

Section cadastrale

Walhain (Site D'investissement) Opération n°462, n°1208 et 1388
 Walhain (Site D'investissement) Opération n°462A et 642B
 Walhain (Site D'investissement) Opération n°462C et 642C
 Gembloux (Site D'investissement) Opération n°71A et 118C
 Gembloux (Site D'investissement) Opération n°139A et 139B
 Gembloux (Site D'investissement) Opération n°139C

Date

20/12/2021

Rev. Date

Modification

Dossier : 41591

ESS-WIND-211201-900

CABINE DE TÊTE

GrWa 4

A0