



Sujet	Description
p 3.1	Eolienne 3
p 3.2	Cablage interne du parc
p 3.1	Aire de montage
p 3.1	Chemins d'accès
p 3.1	Parcelle 562B
p 3.2	Parcelle 563B

Sujet	Description
p 4.1	Eolienne 4
p 4.2	Cablage interne du parc
b 4.2	Aire de montage
b 4.2	Chemins d'accès
p 4.1	Parcelle 642A
p 4.2	Parcelle 642B

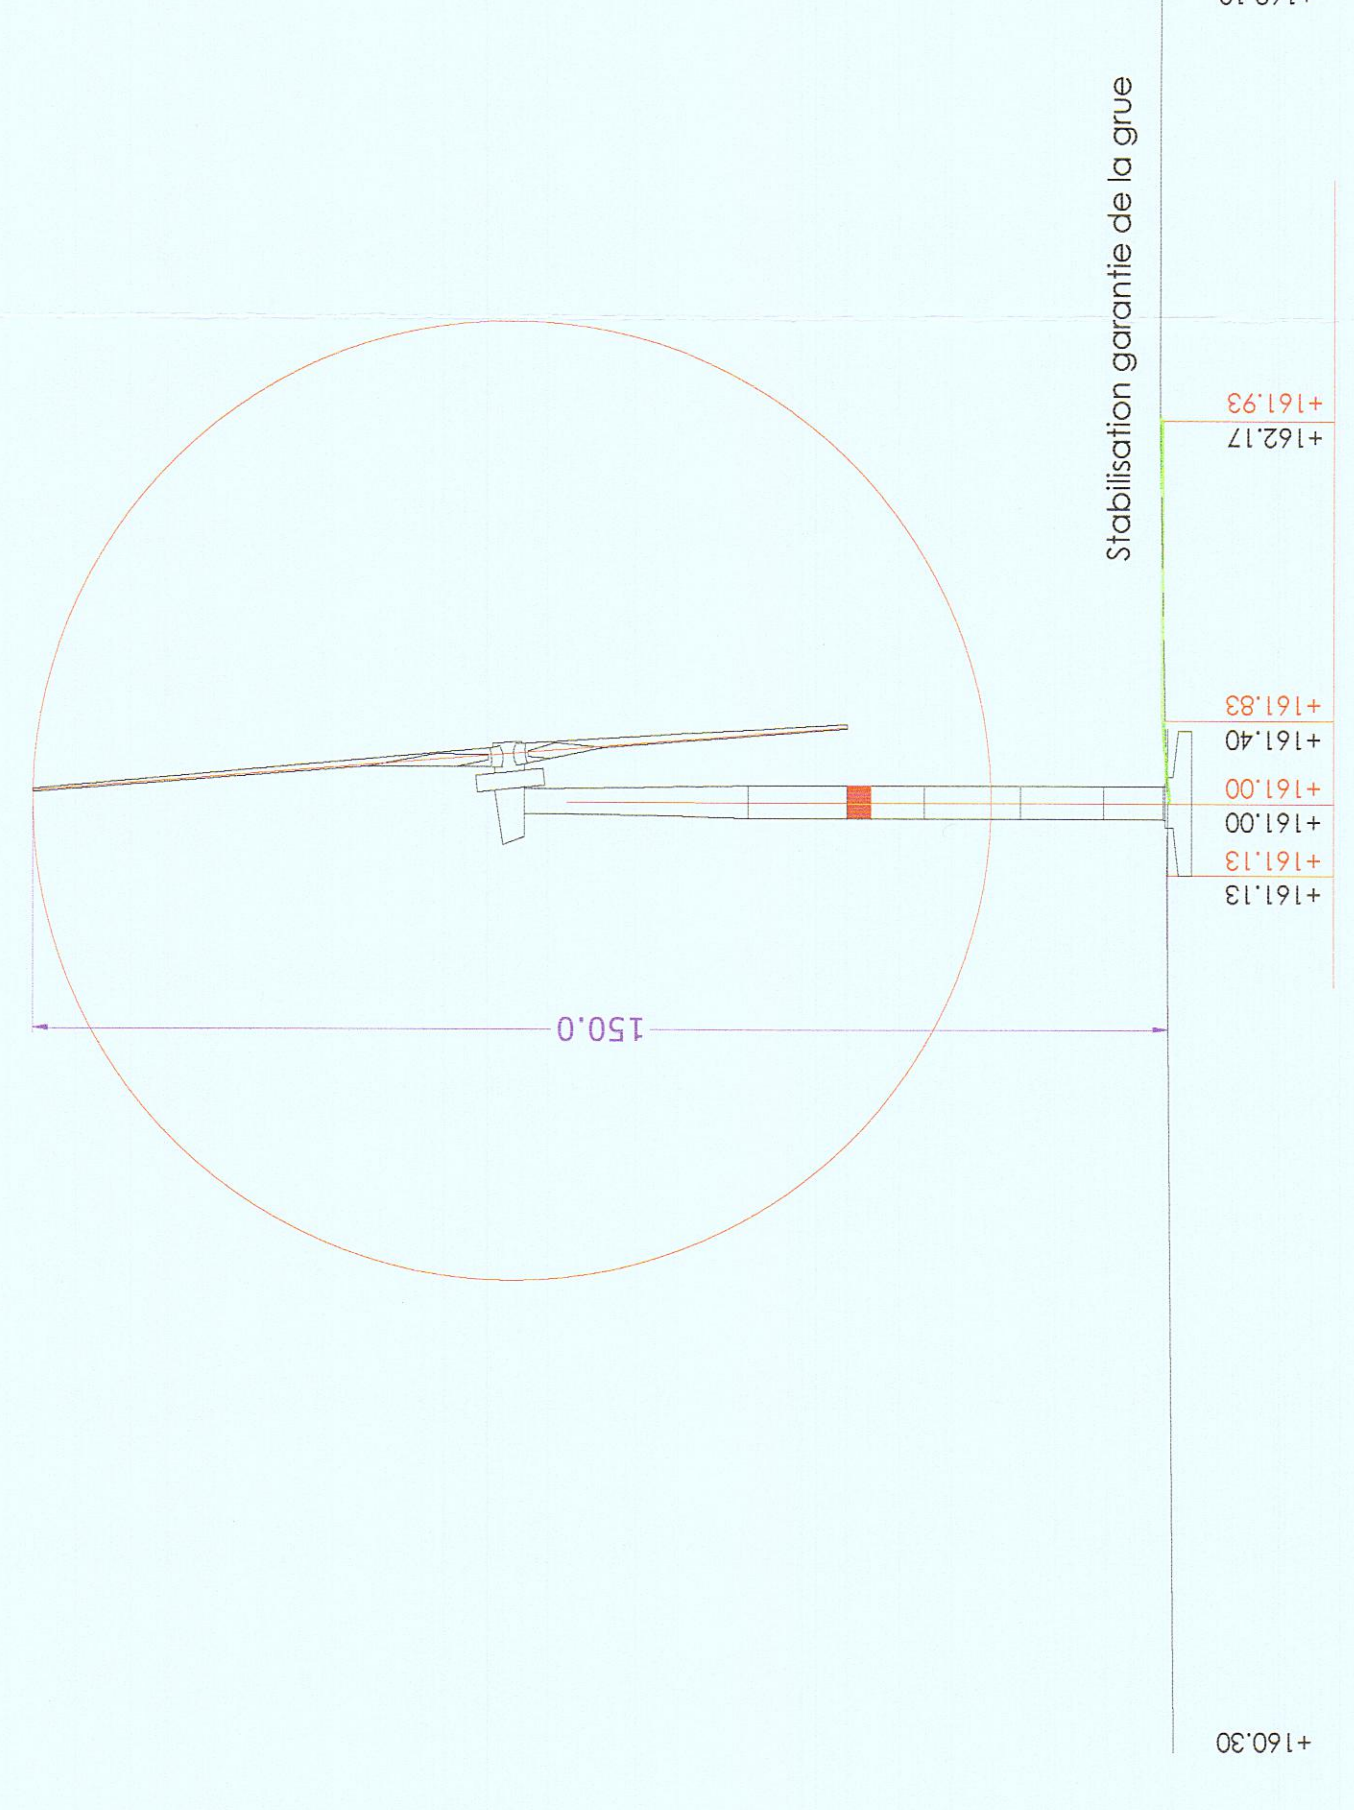

PROFIL DU TERRAIN CC NIVEAUX EXISTANTS (1/1000)

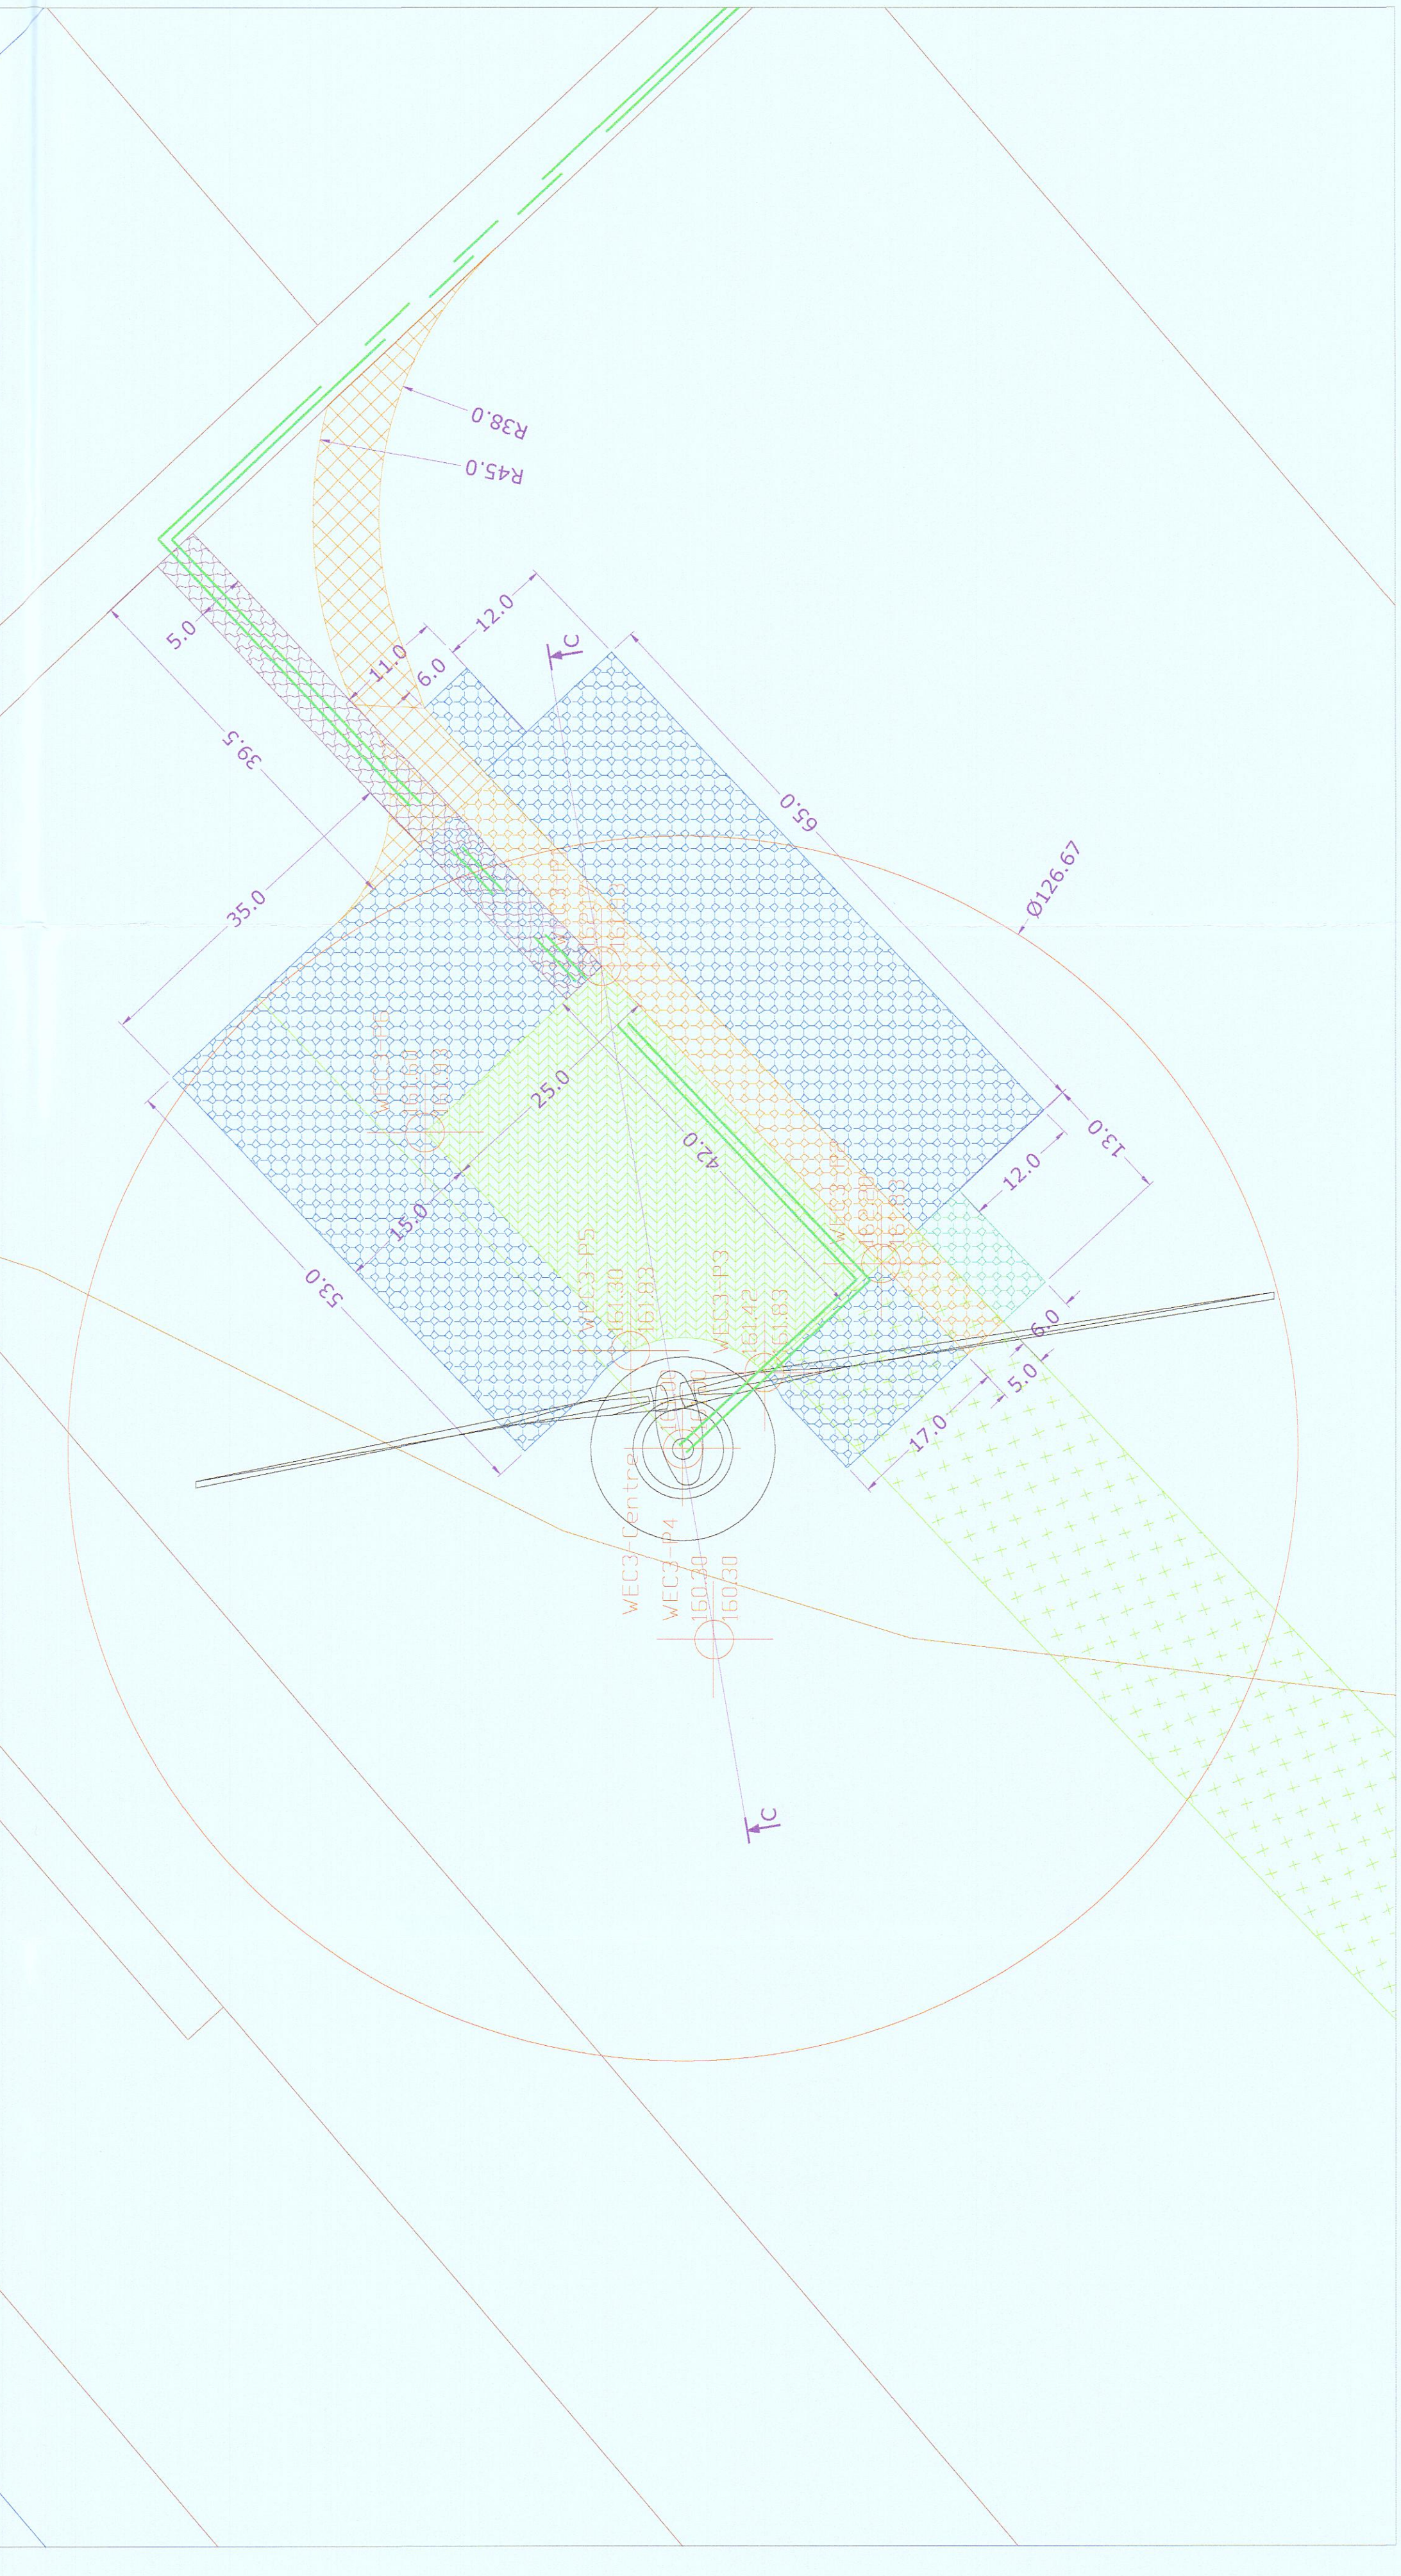

DETAIL EOLIENNE 3 (1/500)

**Provinces de Namur et Brabant wallon**  
 DEMANDE DE PERMIS UNIQUE POUR  
 HUIT EOLIENNES ET UNE CABINE DE TÊTE  
 Communes de 1457 Walhain et de 5030 Gembloux

**Maitre d'ouvrage**  
 ALTERNATIVE GREEN S.A.  
 Rue des Coques 6  
 B-6860 Loufèmont  
 Administrateur délégué  
 Luc Van Marcke

**Ingénieurs**  
 NOVERIA LUX Consulting  
 Rue d'Arion 4  
 L-8399 Windhof  
 Luxembourg  
 ir. Choquet Pauline

**Bureau d'étude**  
 ESSENGA bvba  
 Veldweg 3  
 B-9870 Zulte  
 ing. Tom Vervaeck

**Contenu**  
 - PROFIL DU TERRAIN CC 1/1000  
 - DETAIL EOLIENNE 3 1/500  
 - PLAN D'IMPLANTATION INDIVIDUEL 1/1000

**Section cadastrale**  
 Walhain/1ère Division/Section C/Parcelle n°562C n°120A et 136B  
 Walhain/1ère Division/Section C/Parcelle n°642A et 442B  
 Walhain/1ère Division/Section C/Parcelle n°562B et 563B  
 Gembloux/2ème Division/Section D/Parcelle n°71A et 189C  
 Gembloux/2ème Division/Section D/Parcelle n°169A et 169B  
 Gembloux/2ème Division/Section D/Parcelle n°113B et 125B

**Date :** 20/12/2021  
**Dossier :** 41591  
 ESS-WND-211201-030  
 EOLIENNE 3  
 GeWa 4

**Rev. Date Modification**  
 A  
 B  
 C  
 D

**LEGENDE**  
 A: Aménagements temporaires, équipements, empiètement  
 B: Aménagements temporaires d'accès, toles  
 C: Aménagements définitifs d'accès sur terrain privé, empiètement  
 D: Zone de travail définitive, empiètement  
 E: Aire de montage temporaire, empiètement  
 F: Aire de montage de la grue, temporaire, toles si nécessaire  
 G: Cablage interne (parc)  
 H: Cablage externe (ORES / ELIA)  
 I: Courbes de niveau

PLAN D'IMPLANTATION INDIVIDUEL Eolienne 3 (1/1000)