






PLAN D'IMPLANTATION INDIVIDUEL Eoliennes 8, 6 ET 7 (1/1000)

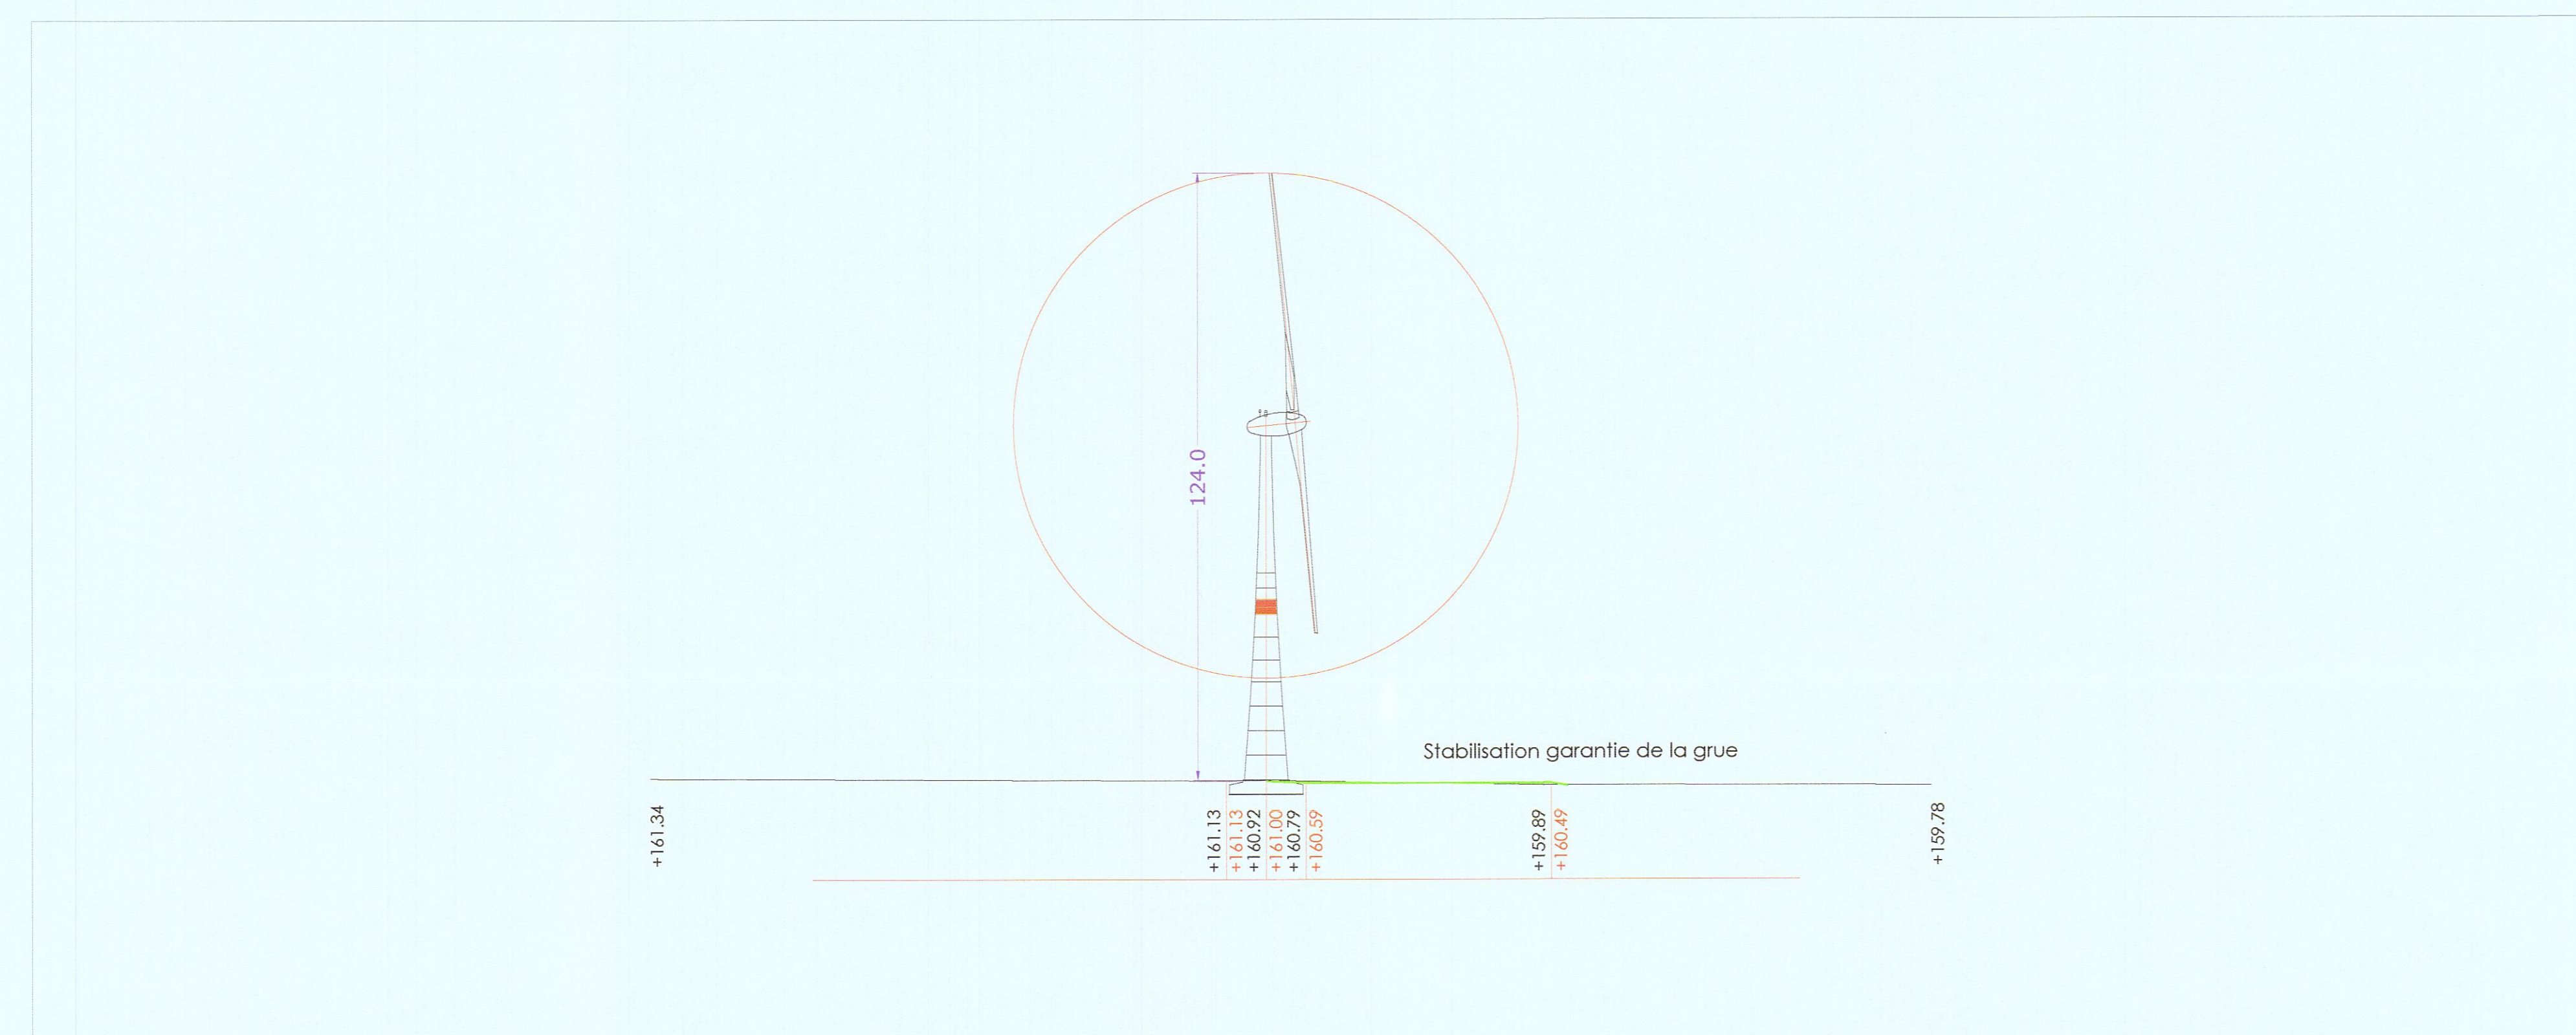

PROFIL DU TERRAIN HH NIVEAUX EXISTANTS (1/1000)

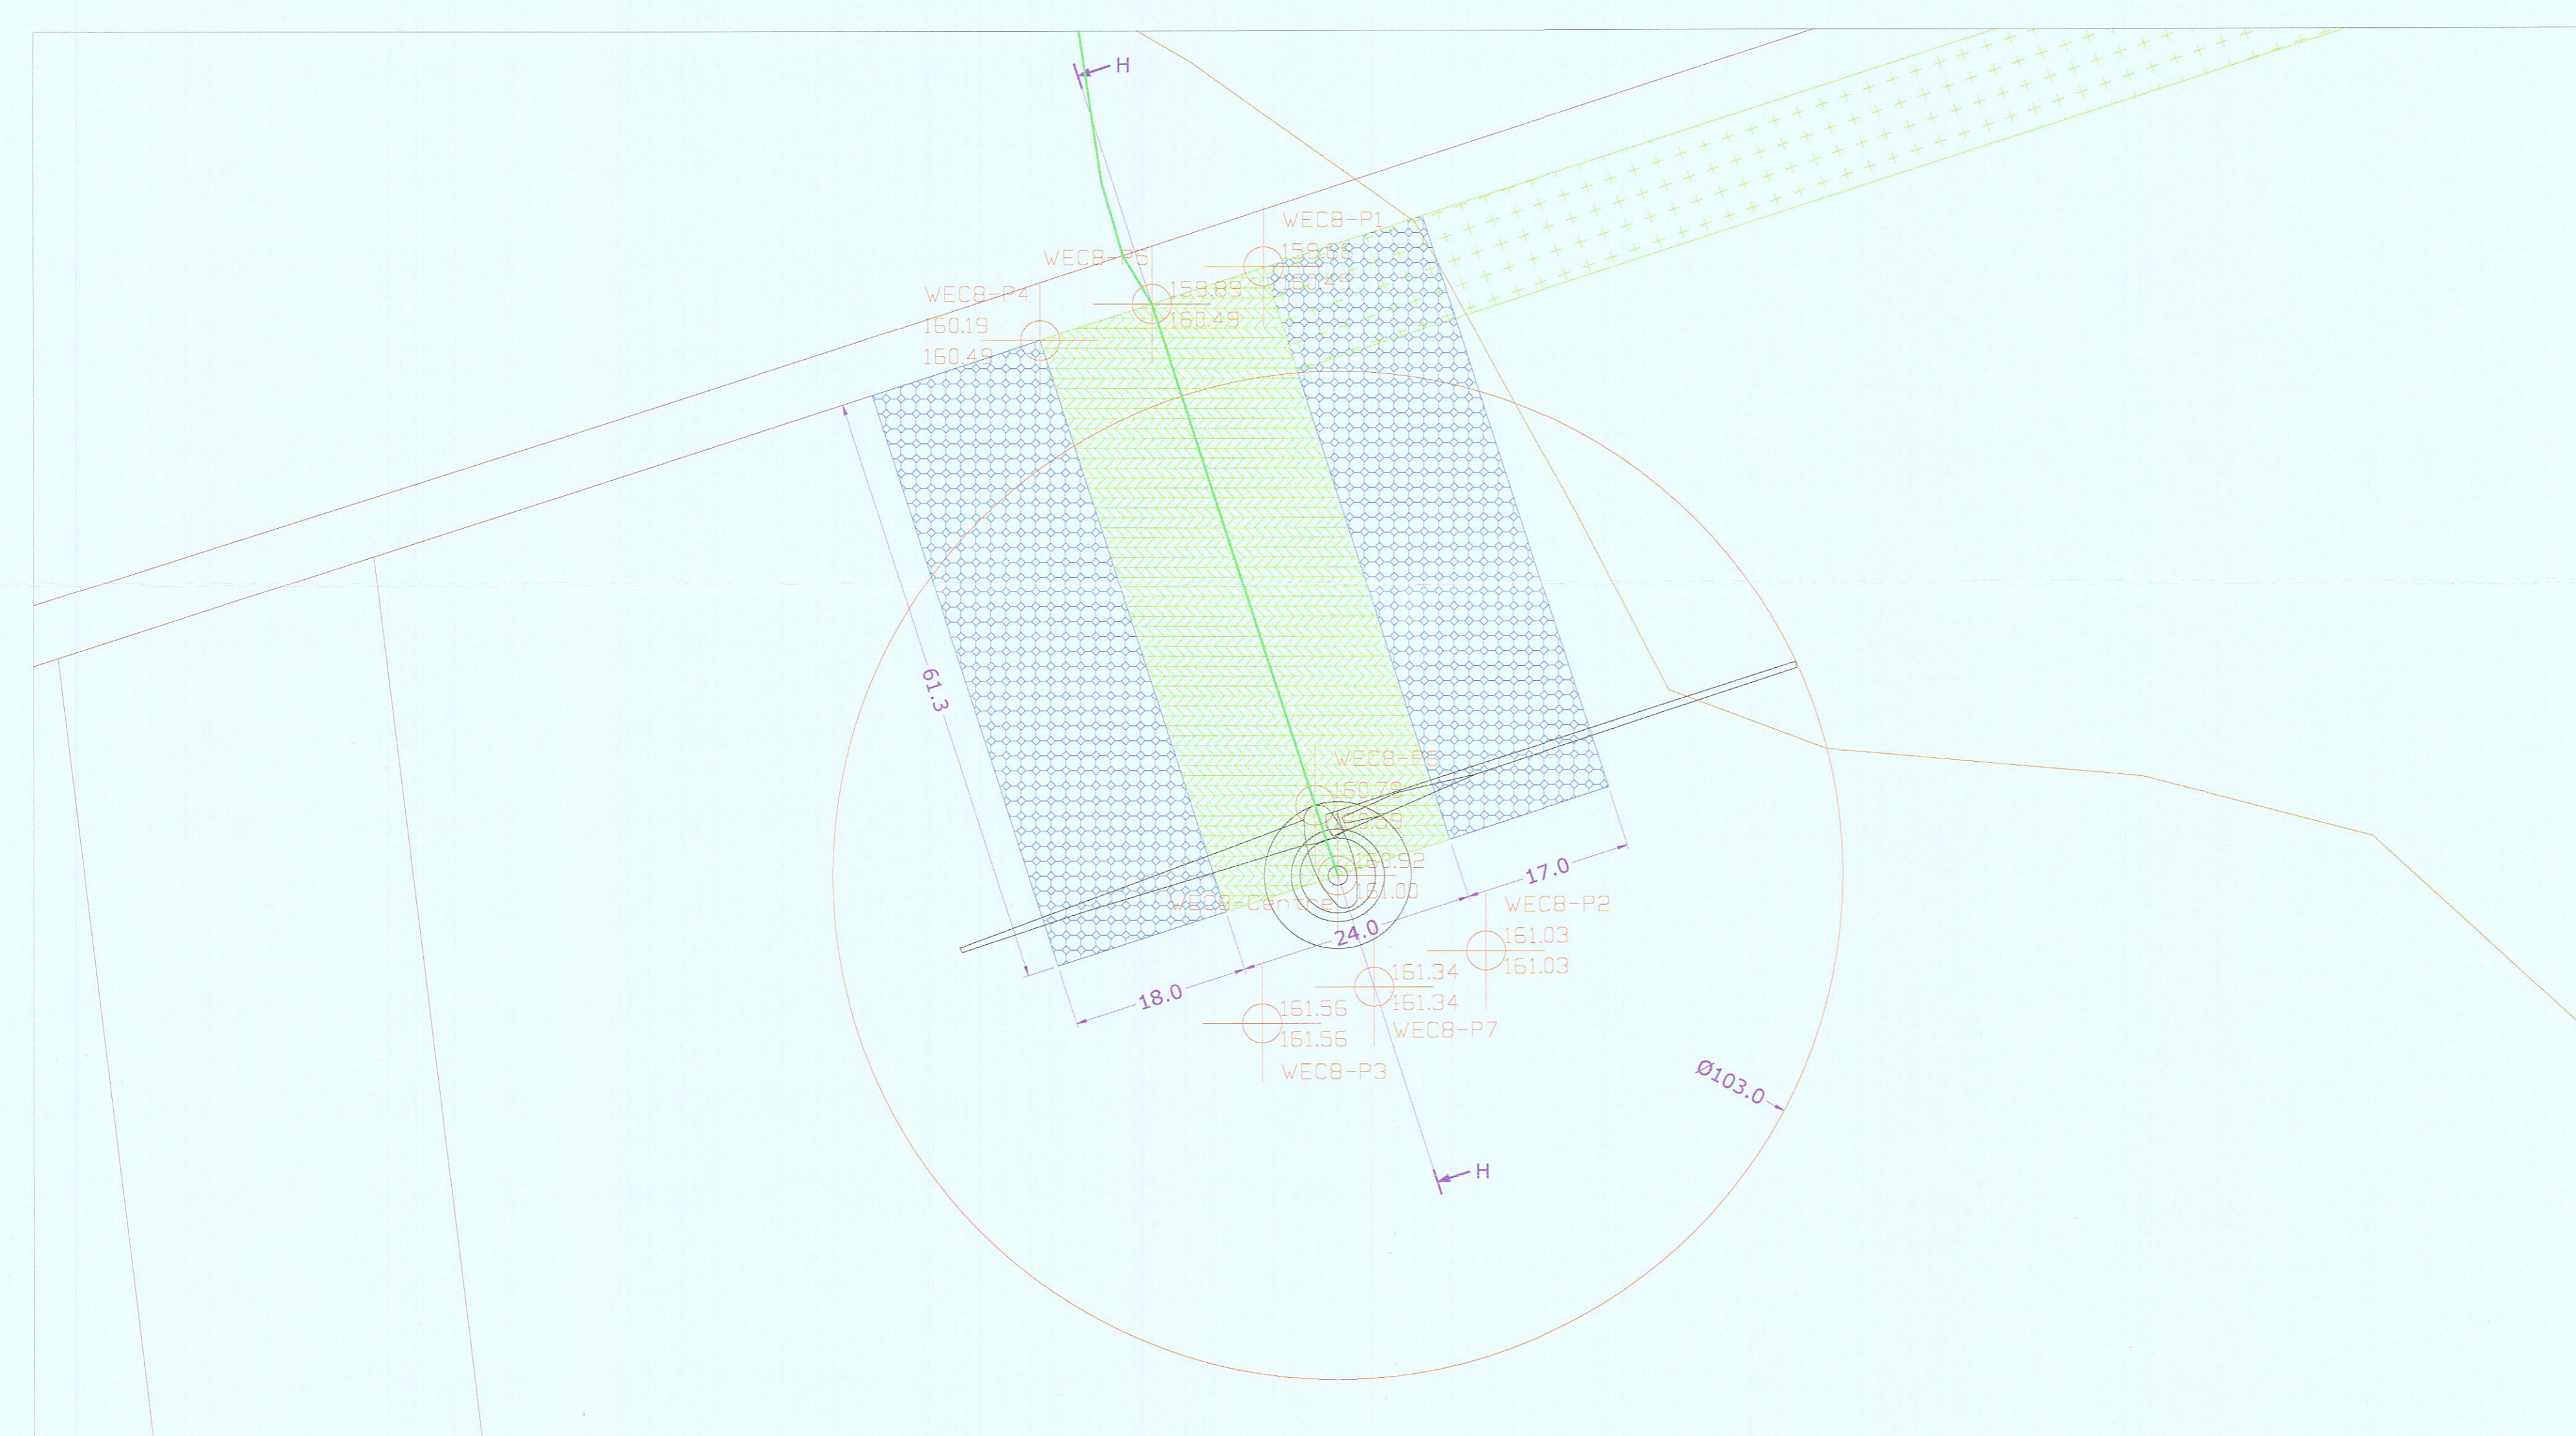

DETAIL EOLIENNE 8 (1/500)

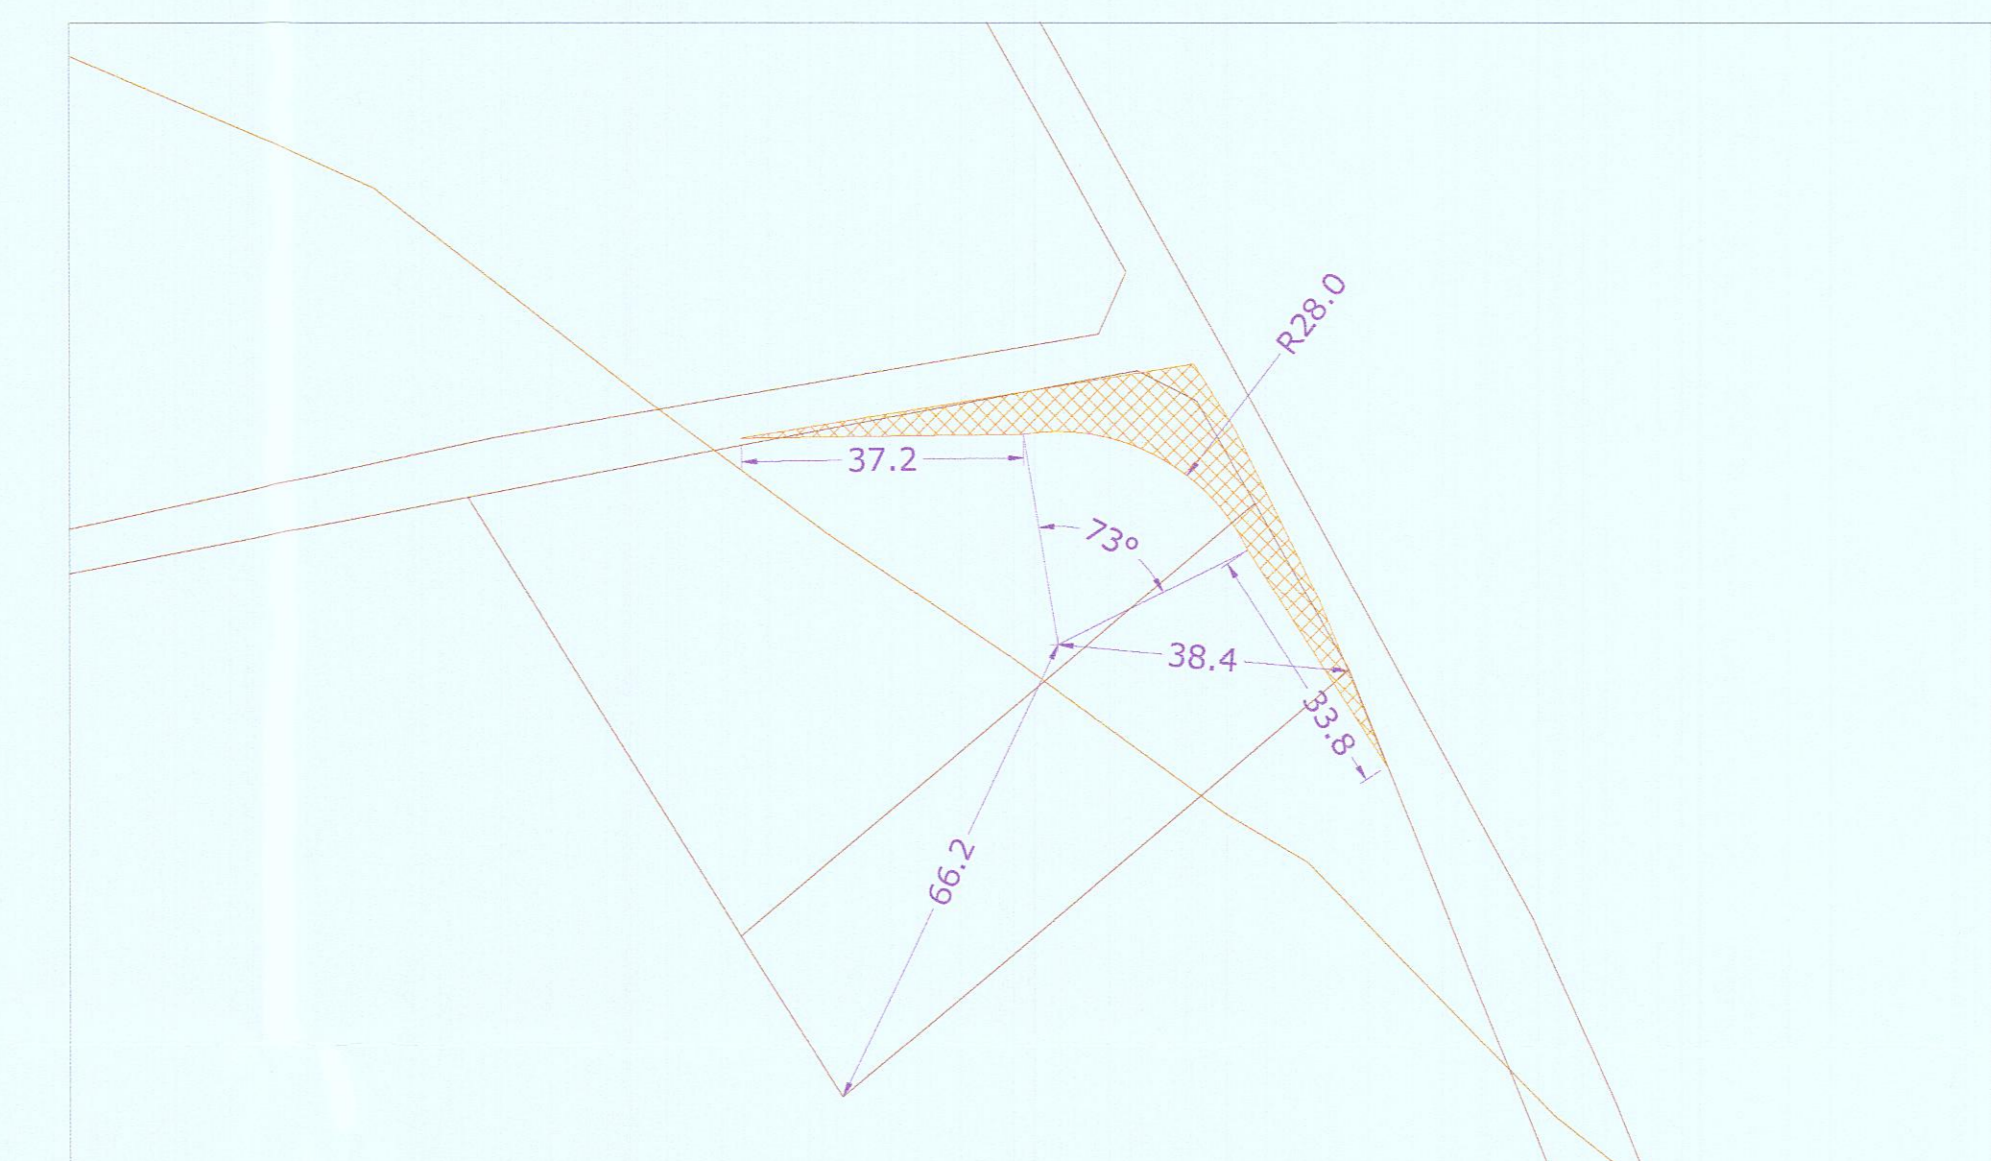

DETAIL A8 (1/1000)

- LEGENDE
- Aménagements temporaires équipements, empiètement
 - Aménagements temporaires d'accès sur terrain privé, empiètement
 - Aménagements définitifs d'accès sur terrain privé, empiètement
 - Zone de travail définitive, empiètement
 - Aire de montage temporaire, empiètement
 - Aire de montage de la grue, temporaire, files si nécessaire
 - Cablage interne (parc)
 - Cablage externe (GRES / ELIA)
 - Courbes de niveau
 - Existant
 - Proposé

Provinces de Namur et Brabant wallon
DEMANDE DE PERMIS UNIQUE POUR
HUIT EOLIENNES ET UNE CABINE DE TÊTE
 Communes de 1457 Walhain et de 5030 Gembloux

Maitre d'ouvrage

ALTERNATIVE GREEN S.A.
 Rue des Cooses 6
 B-6860 Louftémont

Administrateur délégué
 Luc Van Marcke



Ingénieurs

NOVERIA LUX Consulting
 Rue d'Arfon 4
 L-8399 Windhof
 Luxembourg

Bureau d'étude
 ESSENGA bvba
 Veldweg 3
 B-9870 Zulte
 ing. Tom Vervaeck



Contenu

- PROFIL DU TERRAIN HH 1/1000
- DETAIL EOLIENNE 8 1/500
- PLAN D'IMPLANTATION INDIVIDUEL 1/1000

Section cadastrale

Walhain/1ère Division/Section C/Parcelle n°540C, n°120A et 136B
 Walhain/1ère Division/Section C/Parcelle n°642A et 642B
 Walhain/1ère Division/Section C/Parcelle n°552B et 553B
 Gembloux/3ème Division/Section D/Parcelle n°71A et 189C
 Gembloux/3ème Division/Section D/Parcelle n°169A et 169B
 Gembloux/3ème Division/Section D/Parcelle n°113B et 125B

Date : 20/12/2021 **Dossier :** 41591

Rev. Date	Modification	ESS-WND-211201-080
A		EOLIENNE 8
B		GeWa 4
C		
D		
E		A0