



Projet Costa

Transformation et extension d'une maison
rue Abbesses 47
1457 Ni-Saint-Vincent (Walhain)

MAITRE D'OUVRAGE

Mme Matilde Dos Santos Costa
et Mr Tiago Morais Saraiva

rue Floremond 66
B25 Chaumont Gistoux
T 0471/ 09 18 88
matildecosta27@gmail.com

ARCHITECTE

M-Archi bv
Mariella Selleslagh

 rue du Tabellion 64
1050 Bruxelles
T 0475/ 58 88 30
mariella@m-archi.be

Dossier Graphique


plans, coupes, façades

situation existante
situation projetée



DOSSIER	
PHASE	PU
AUTEUR	MS
INDEX	
DATE INDEX	
ECHELLE	Divers
DATE ORIGINAL	20.06.2022
DOCUMENT	

Demande de Permis d'Urbanisme



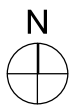

extrait cadastral
éch 1/1000

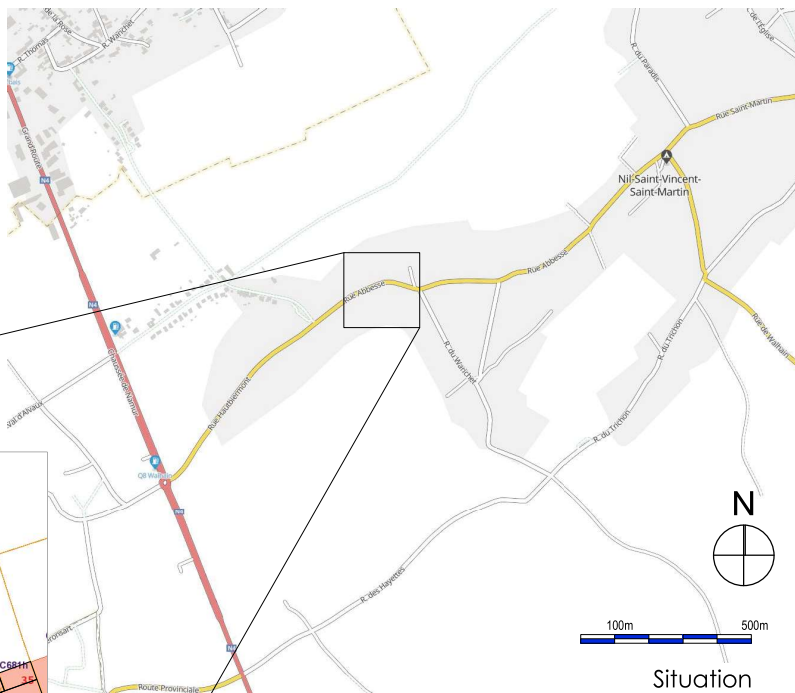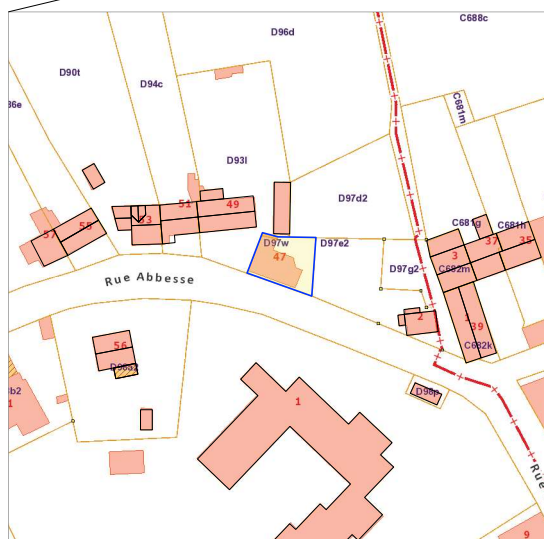

CHANTIER

transformation
d'une maison


Rue Abbese 47
NI-Saint-Vincent

m.o.

Mr Tiago
Saraiva
Mme Matilde
Costa



ARCHITECTE

M-ARCHI DV
rue du Tabellion 64
1050 BRUXELLES

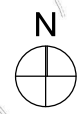

Situation

DOSSIER	
PHASE	FU
ECHELLE	1/50
DATE	10.06.22
INDEX	-
DATE 1	-
PLAN	

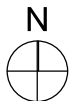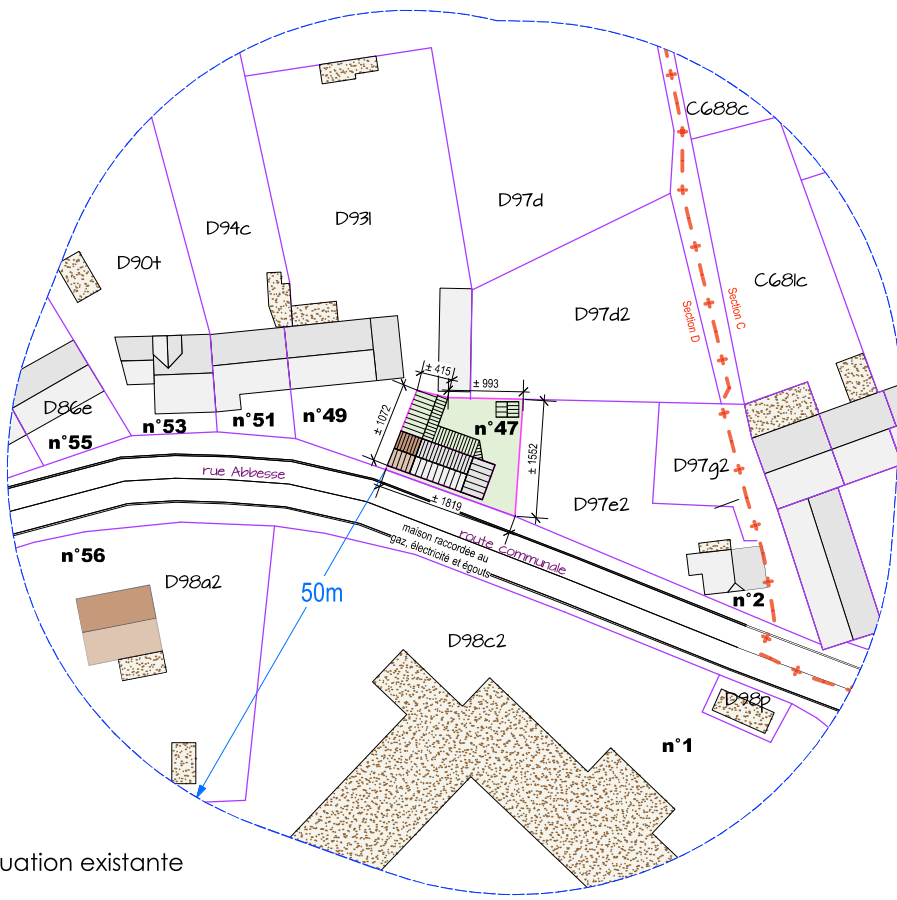

Situation existante

CHANTIER

transformation
d'une maison

Rue Abbesses 47
Nll-Saint-Vincent



m.o.

Mr Tiago
Saraiwa
Mme Matilde
Costa

ARCHITECTE



Archiv BV
rue du Tabellion 64
1050 BRUXELLES

DOSSIER	
PHASE	PU
ECHELLE	1/500
DATE	10.06.22
INDEX	-
DATE I	-
PLAN	-

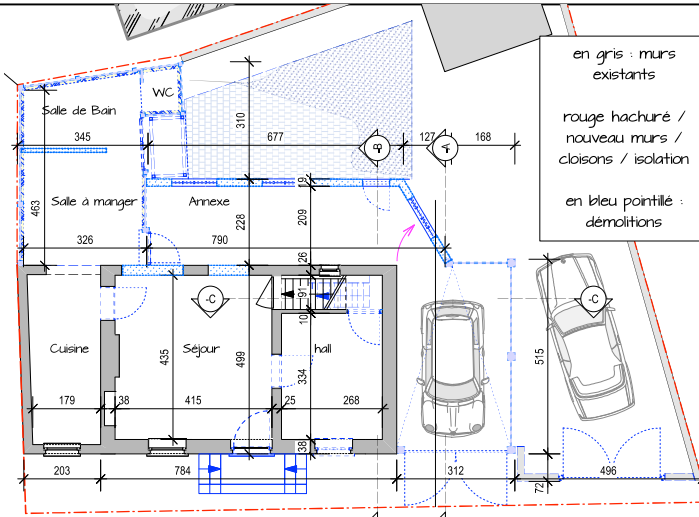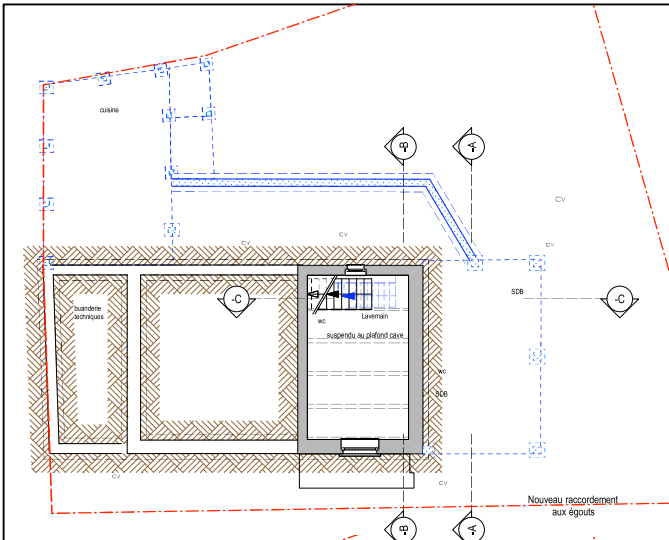

CHANTIER
 transformation d'une maison
 Rue Abbessé 47
 Ni-Saint-Vincent
 m.o.
 Mr Tiago Sorava
 Mme Mathilde Costa

ARCHITECTE
 Archi bv
 rue du Tabellion 64
 1050 BRUXELLES

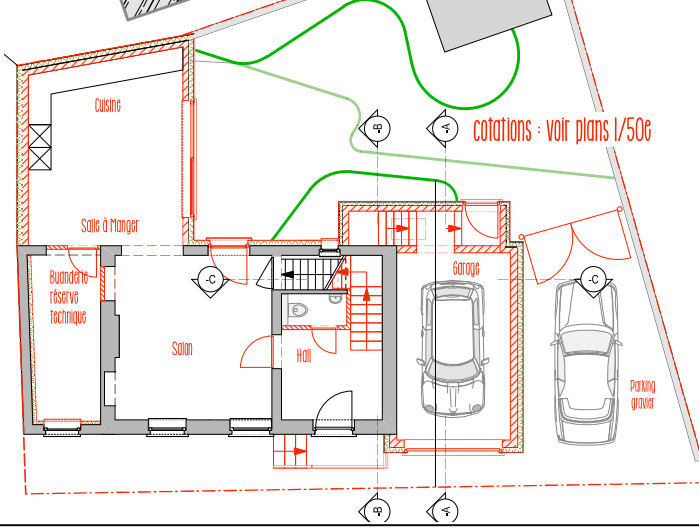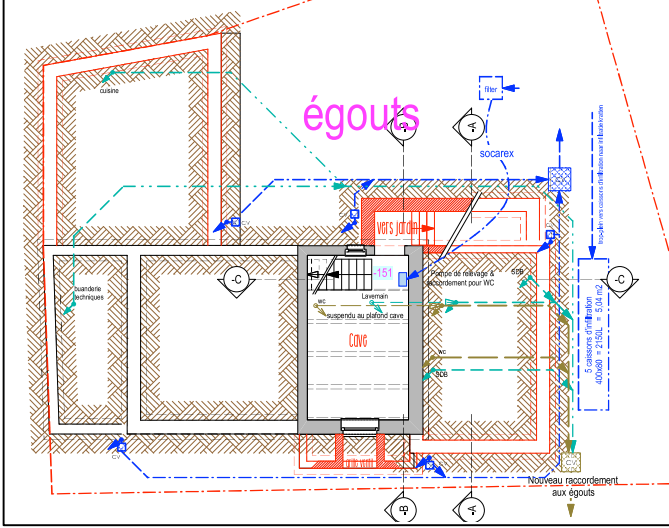


Plans :
 Existant & démolitions
 Projet
 cave & rez

cotations : voir plans 1/50e

DESIGN	
PHASE	FU
ECHELLE	1/50
DATE	10.06.22
INDEX	-
DATE 1	-
PLAN	

3 / 22

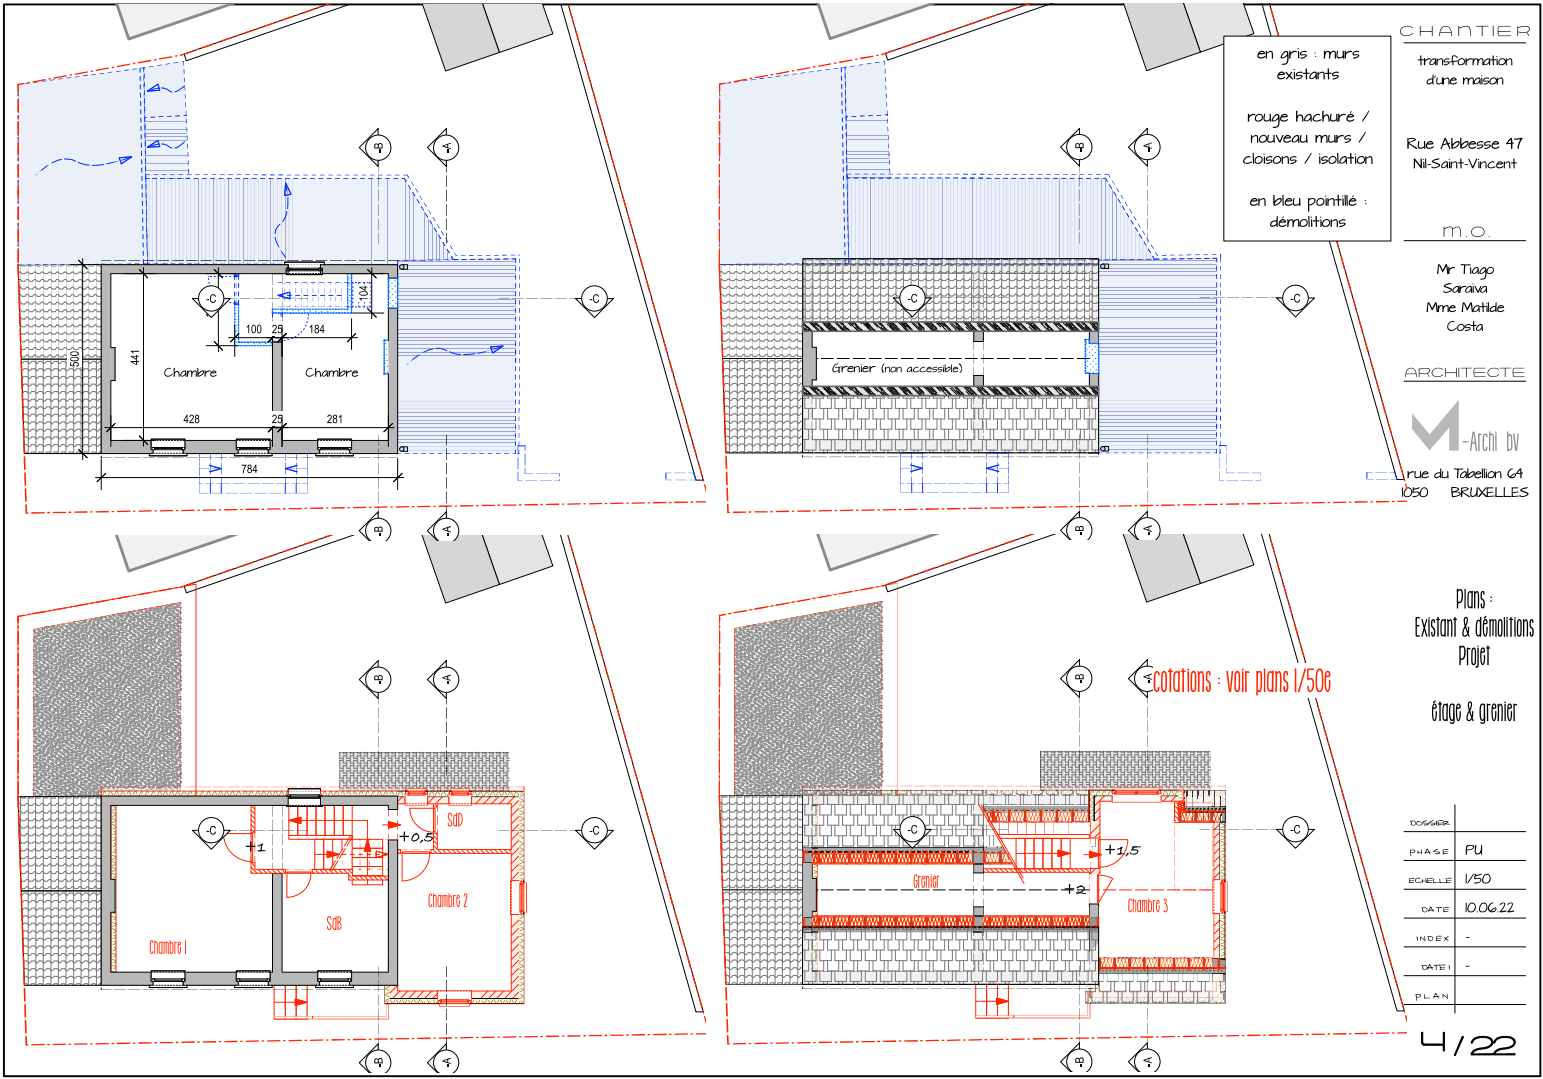

CHANTIER

transformation
d'une maison

Rue Abbessé 47
Ni-Saint-Vincent

m.o.

Mr Tiago
Sorava
Mme Mathilde
Costa

ARCHITECTE

Archi bv
rue du Tabellion 6A
1050 BRUXELLES

en gris : murs
existants

rouge hachuré /
nouveau murs /
cloisons / isolation

en bleu pointillé :
démolitions

Grenier (non accessible)

Chambre

Chambre

Chambre 1

SdB

Chambre 2

Grenier

Chambre 3

cotations : voir plans 1/500

Plans :
Existant & démolitions
Projet

étage & grenier

DESIGNER	
PHASE	PU
ECHELLE	1/50
DATE	10.06.22
INDEX	-
DATE 1	-
PLAN	