Implantation - 1:200

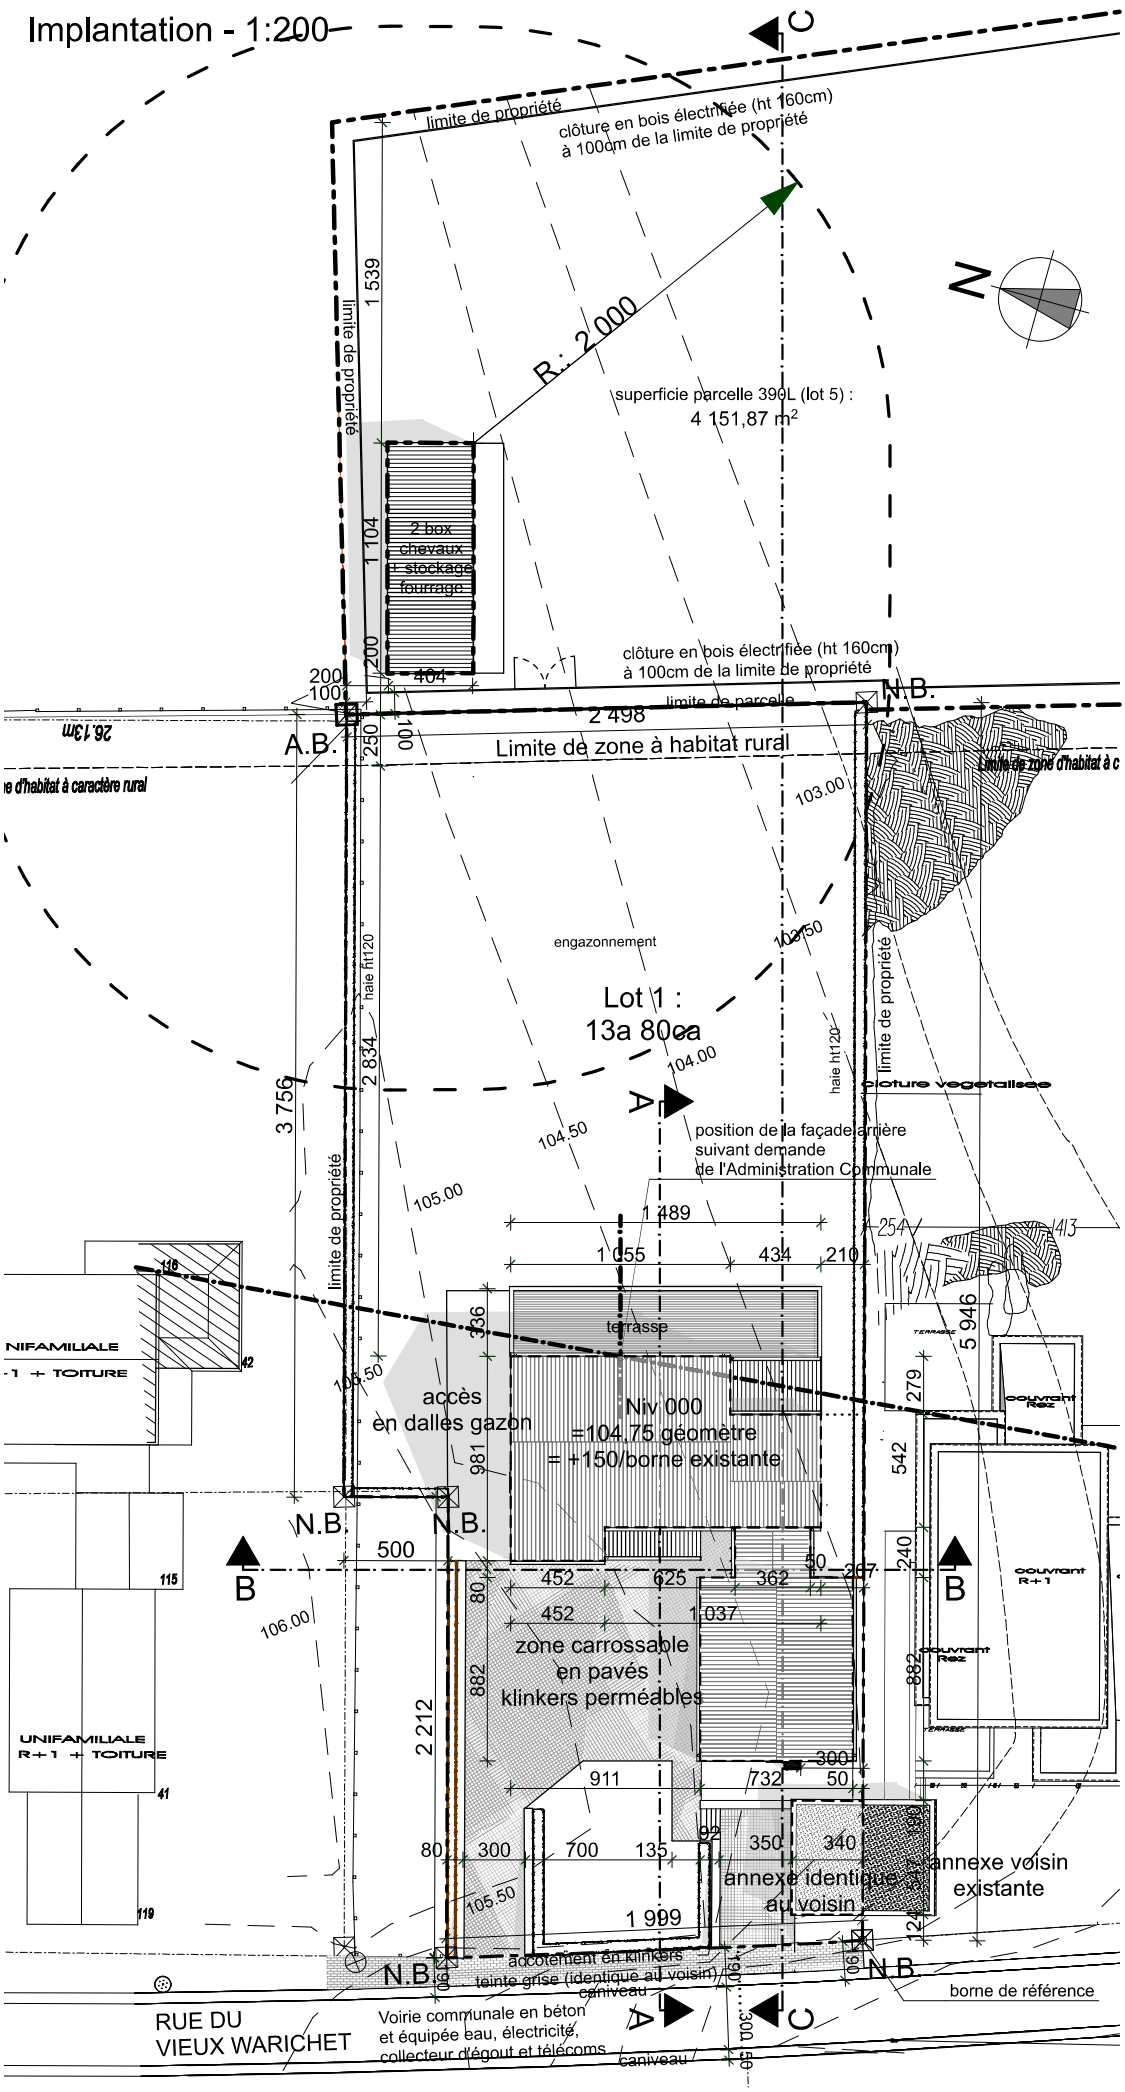

çade arrière - 1:100