



COUPE A-A 1/100

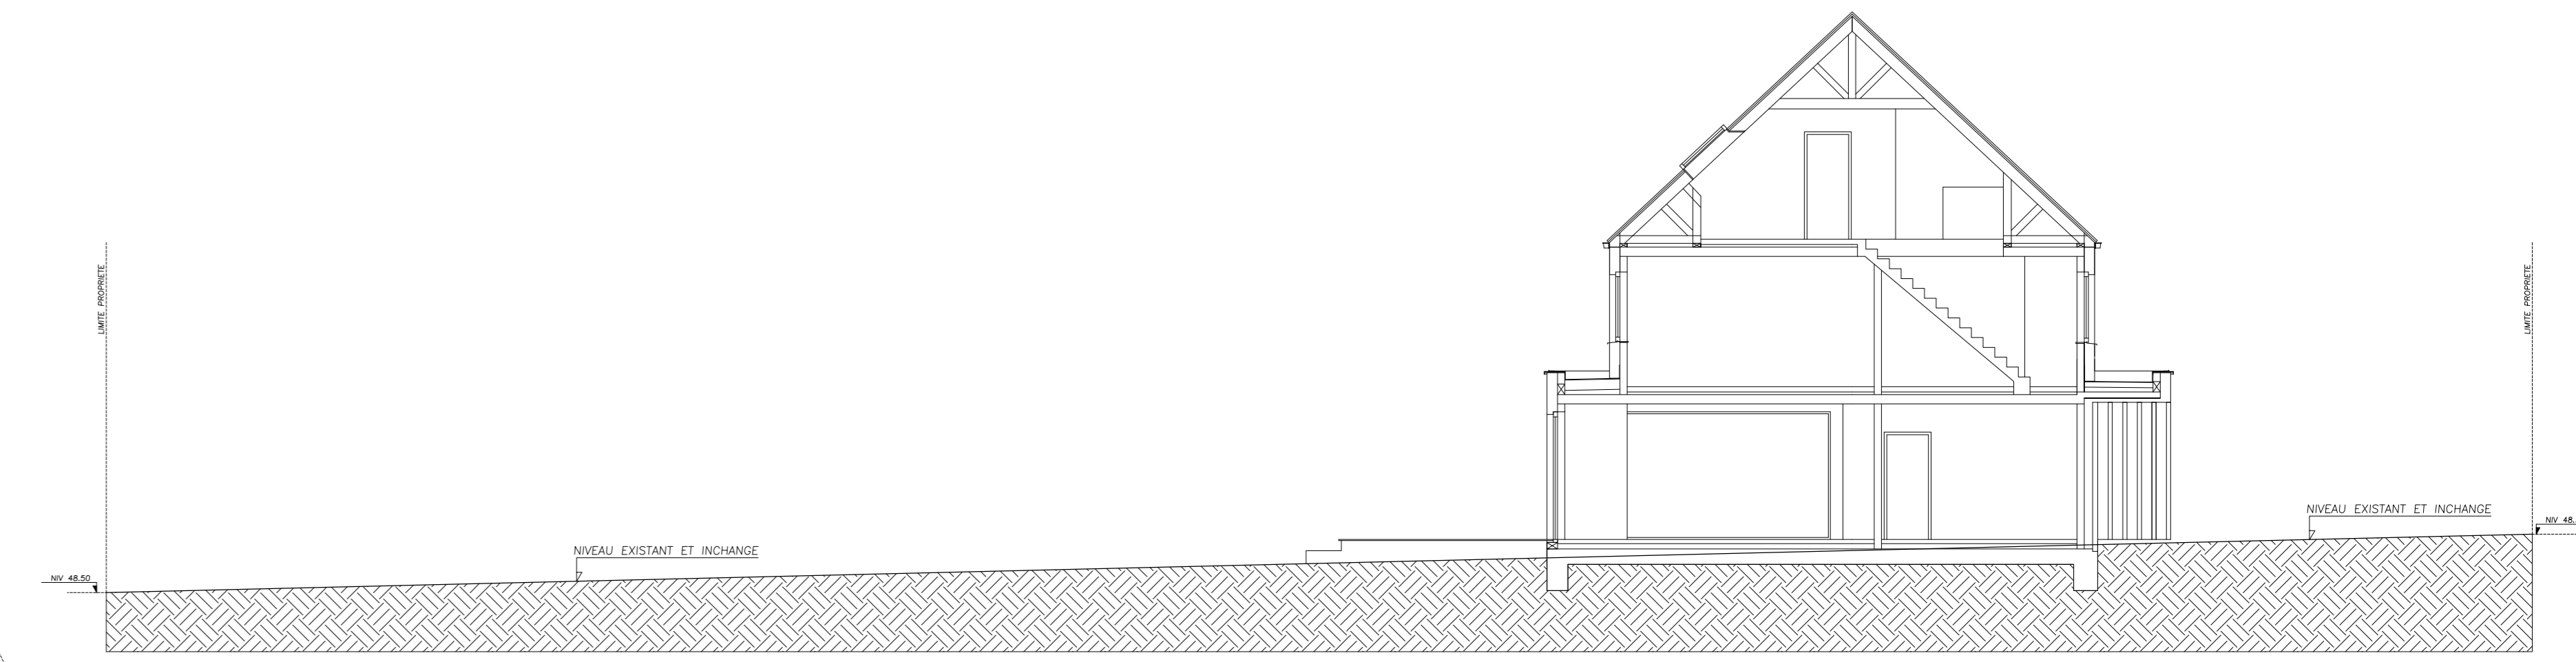

COUPE B-B 1/100

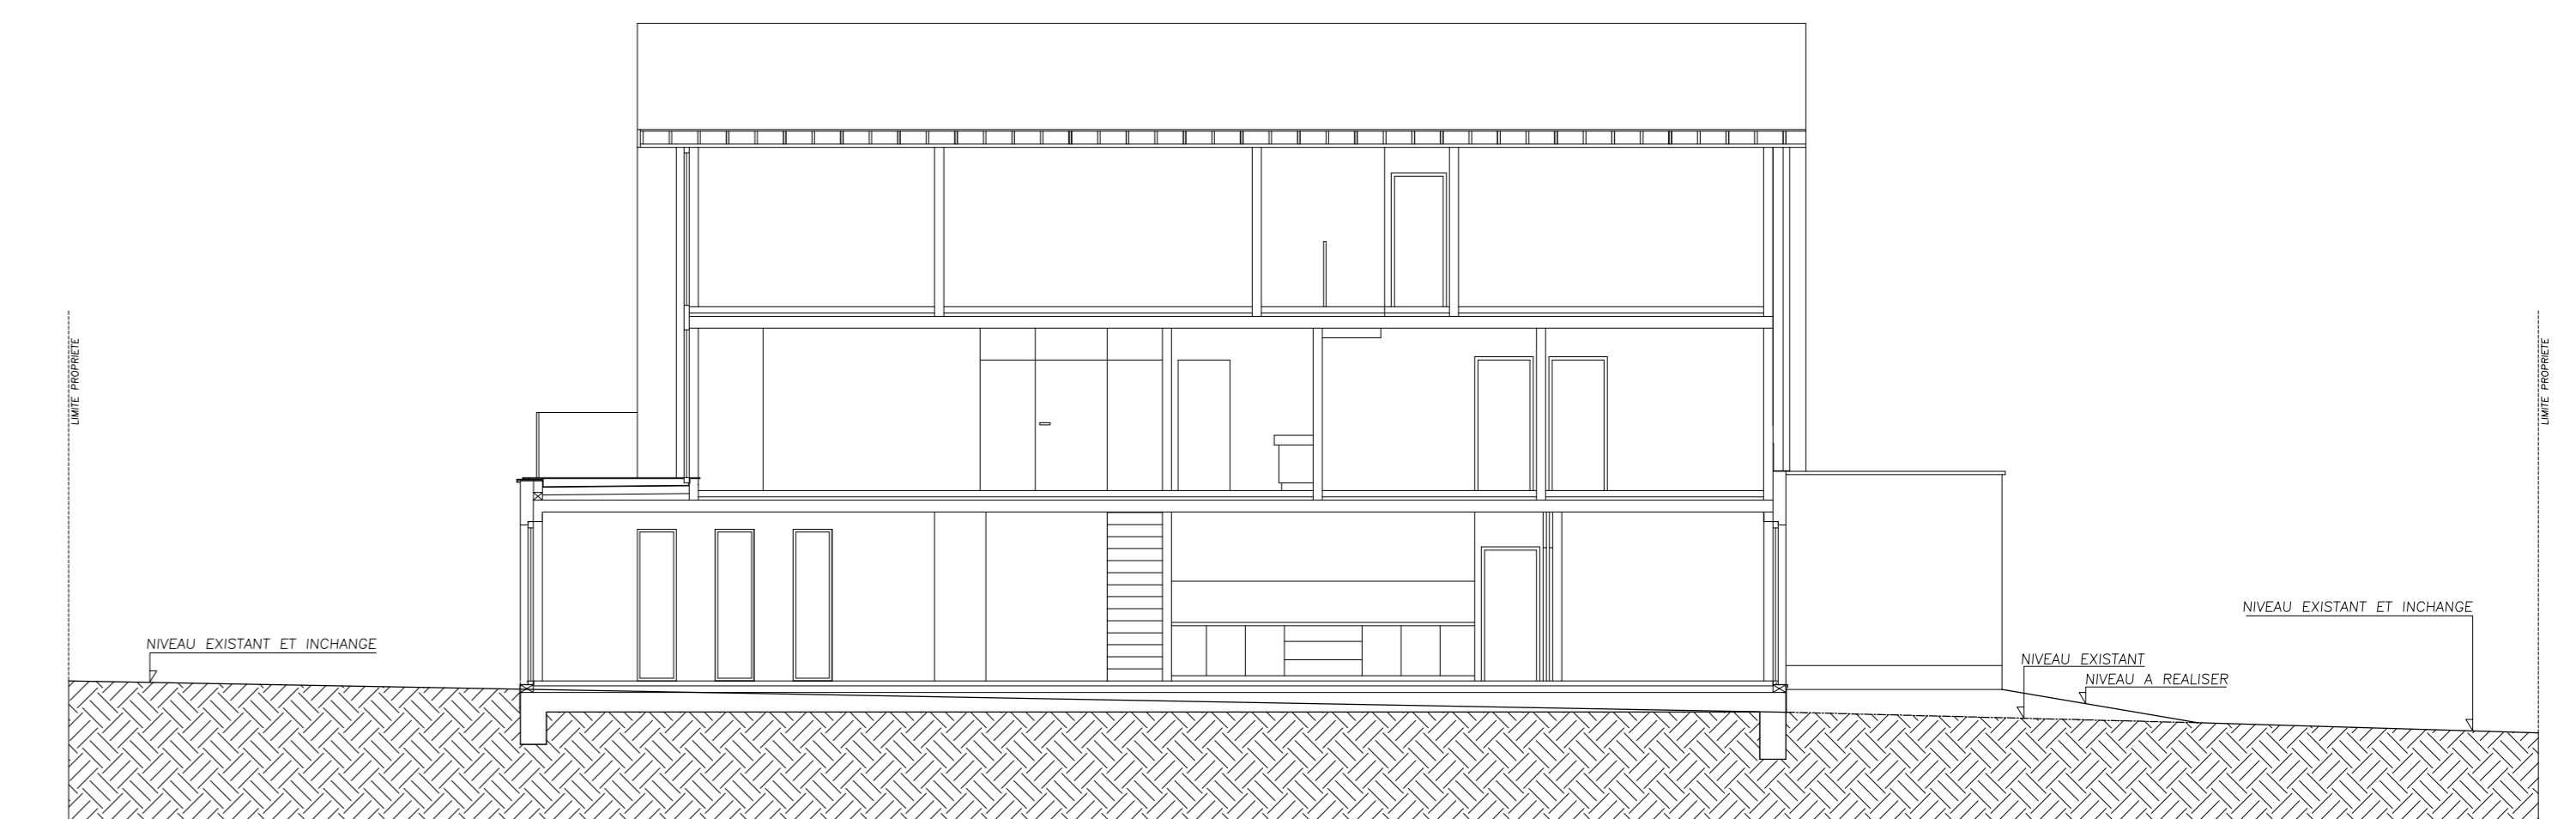


IMPLANTATION
1/200

A CONSTRUIRE

9.27 NIVEAU EXISTANT
4.00 NIVEAU A REALISER

LA VOIRIE EST EQUIPEE EN EAU, GAZ, ELECTRICITE, TELEDISTRIBUTION ET EGOUTS PUBLICS

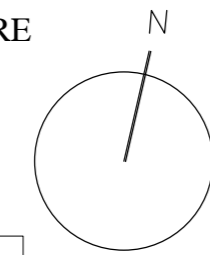

PROVINCE	BRABANT WALLON
COMMUNE	BRaine L'ALLEUD
PROPRIETE DE MR ET MME BRIGODE - DURAY	
HABITANT : RUE SAIWERE 1 1457 WALHAIN	
SITUATION DU BIEN : RUE DE L ABBAYE LOT 1 1457 WALHAIN CADASTRE : WALHAIN 3EME DIV/TOURINNES ST LAMBERT C 3256	
IMPLANTATION SITUATION PROJETEE 1/200 COUPES A-A ET B-B 1/100 CONSTRUCTION D UNE HABITATION	
ARCHITECTE HUGUES VERHAEGEN	AV. DE LE FORET DE SOINNES 43 1640 RHODE ST BENESE TEL : 04977 41 63 70 HUGUES.VERHAEGEN@MAIL.COM
DATE 06.2022.	PLAN N° 1
L'ARCHITECTE	LE MAITRE DE L'OUVRAGE