
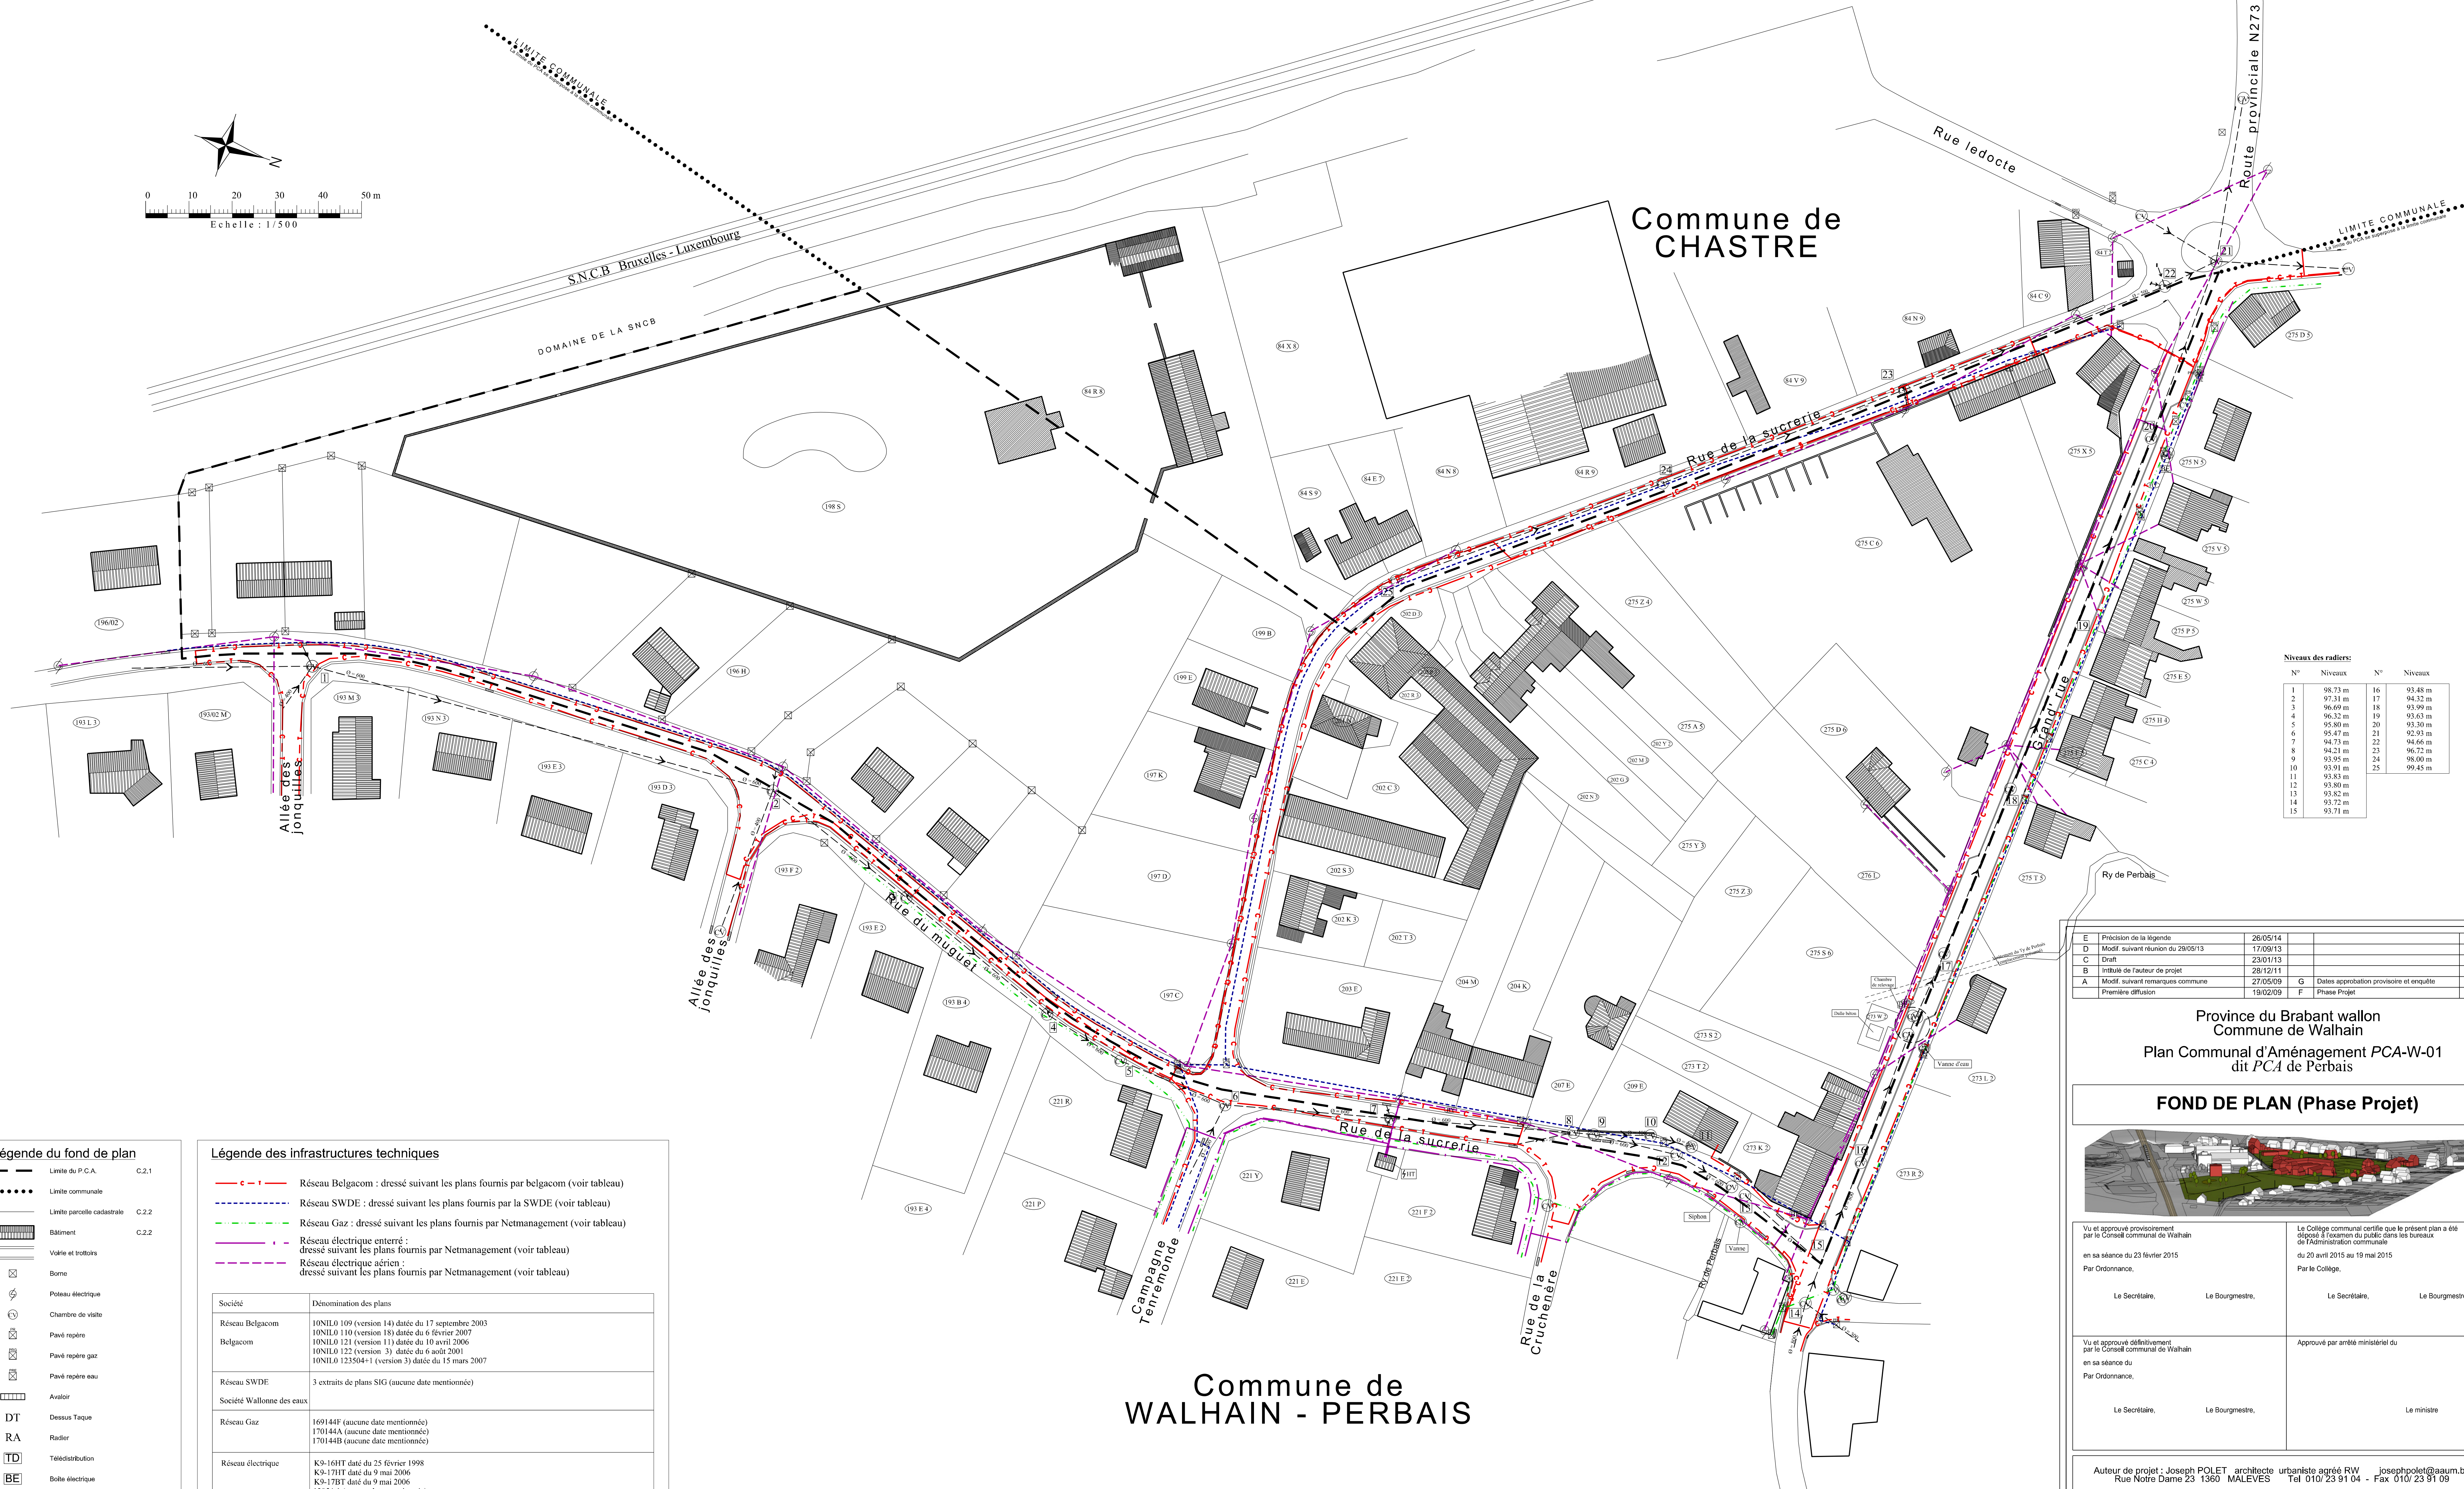


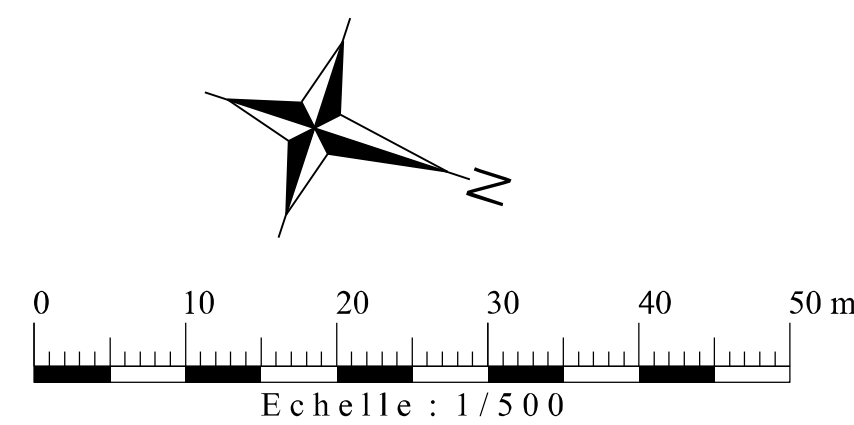


Niveaux des radiers:			
N°	Niveaux	N°	Niveaux
1	98.73 m	16	93.48 m
2	97.31 m	17	94.32 m
3	96.60 m	18	93.90 m
4	96.32 m	19	93.63 m
5	95.80 m	20	93.30 m
6	95.97 m	21	92.91 m
7	94.73 m	22	94.66 m
8	94.21 m	23	96.72 m
9	93.95 m	24	98.00 m
10	93.91 m	25	99.45 m
11	93.83 m		
12	93.80 m		
13	93.82 m		
14	93.72 m		
15	93.71 m		

E	Précision de la légende	26/05/14		
D	Modif. suivant réunion du 26/05/13	17/09/13		
C	Draft	23/01/13		
B	Indiqué de l'auteur de projet	28/12/11		
A	Modif. suivant remarques commune	27/05/09	G	Dates approbation provisoire et enquête
	Première diffusion	19/02/09	F	Phase Projet
				09/09/15
				15/01/15

Province du Brabant wallon
Commune de Walhain
Plan Communal d'Aménagement PCA-W-01
dit PCA de Perbaïs

FOND DE PLAN (Phase Projet)

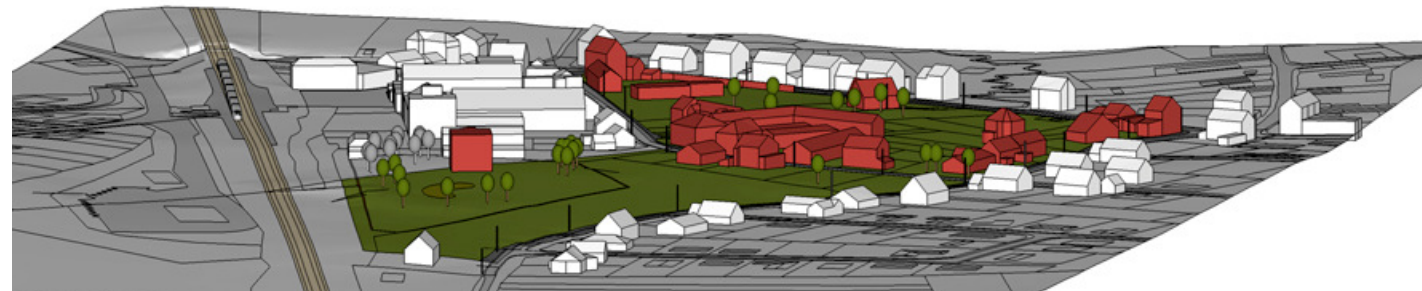

Vu et approuvé provisoirement
par le Conseil communal de Walhain
en sa séance du 23 février 2015
Par Ordonnance,
Le Secrétaire, Le Bourgmestre,

Le Collège communal certifie que le présent plan a été
déposé à l'examen du public dans les bureaux
de l'Administration communale
du 20 avril 2015 au 19 mai 2015
Par le Collège,
Le Secrétaire, Le Bourgmestre,

Vu et approuvé définitivement
par le Conseil communal de Walhain
en sa séance du
Par Ordonnance,
Le Secrétaire, Le Bourgmestre,

Approuvé par arrêté ministériel du
Le ministre

Auteur de projet : Joseph POLET architecte urbaniste agréé RW
Rue Notre Dame 23 1360 MALEVES
Tel 010/ 23 91 04 - Fax 010/ 23 91 09

GEOPLAN Bureau d'Appui et de Conseil		date:	
Dessiné: H. 985	Revisé: H. 985		
Daté: 01/11/2009	Par: J. LAMBERT		
Chambre de Commerce et d'Industrie de la Région Wallonne			
100, rue de la République - 1050 Bruxelles			
Tél: 02 538 00 00 - Fax: 02 538 00 01 - E-mail: info@geoplan.be			

le 9 septembre 2015

PCP-02G

Légende du fond de plan

- Limite du P.C.A. C.2.1
- Limite communale
- Limite parcelle cadastrale C.2.2
- Bâtiment C.2.2
- Voie et trottoirs
- ⊠ Borne
- ⚡ Poteau électrique
- ⌂ Chambre de visite
- ⊠ Pavé repère
- ⊠ Pavé repère gaz
- ⊠ Pavé repère eau
- ⊠ Avaloir
- ⊠ Dessus Taque
- DT Radier
- TD Télédistribution
- BE Boîte électrique
- HY Hydrant
- Réseau d'égouttage public

Légende des infrastructures techniques

- Réseau Belgacom : dressé suivant les plans fournis par belgacom (voir tableau)
- Réseau SWDE : dressé suivant les plans fournis par la SWDE (voir tableau)
- Réseau Gaz : dressé suivant les plans fournis par Netmanagement (voir tableau)
- Réseau électrique enterré : dressé suivant les plans fournis par Netmanagement (voir tableau)
- Réseau électrique aérien : dressé suivant les plans fournis par Netmanagement (voir tableau)

Société	Dénomination des plans
Réseau Belgacom	10N10 109 (version 14) datée du 17 septembre 2003
Belgacom	10N10 110 (version 18) datée du 6 février 2007
	10N10 121 (version 11) datée du 10 avril 2006
	10N10 122 (version 3) datée du 6 août 2001
	10N10 123504+1 (version 3) datée du 15 mars 2007
Réseau SWDE	3 extraits de plans SIG (aucune date mentionnée)
Société Wallonne des eaux	
Réseau Gaz	169144F (aucune date mentionnée)
	170144A (aucune date mentionnée)
	170144B (aucune date mentionnée)
Réseau électrique	K9-16HT daté du 25 février 1998
	K9-17HT daté du 9 mai 2006
	K9-17BT daté du 9 mai 2006
	13054-1 (aucune date mentionnée)