


Plan d'implantation: projet

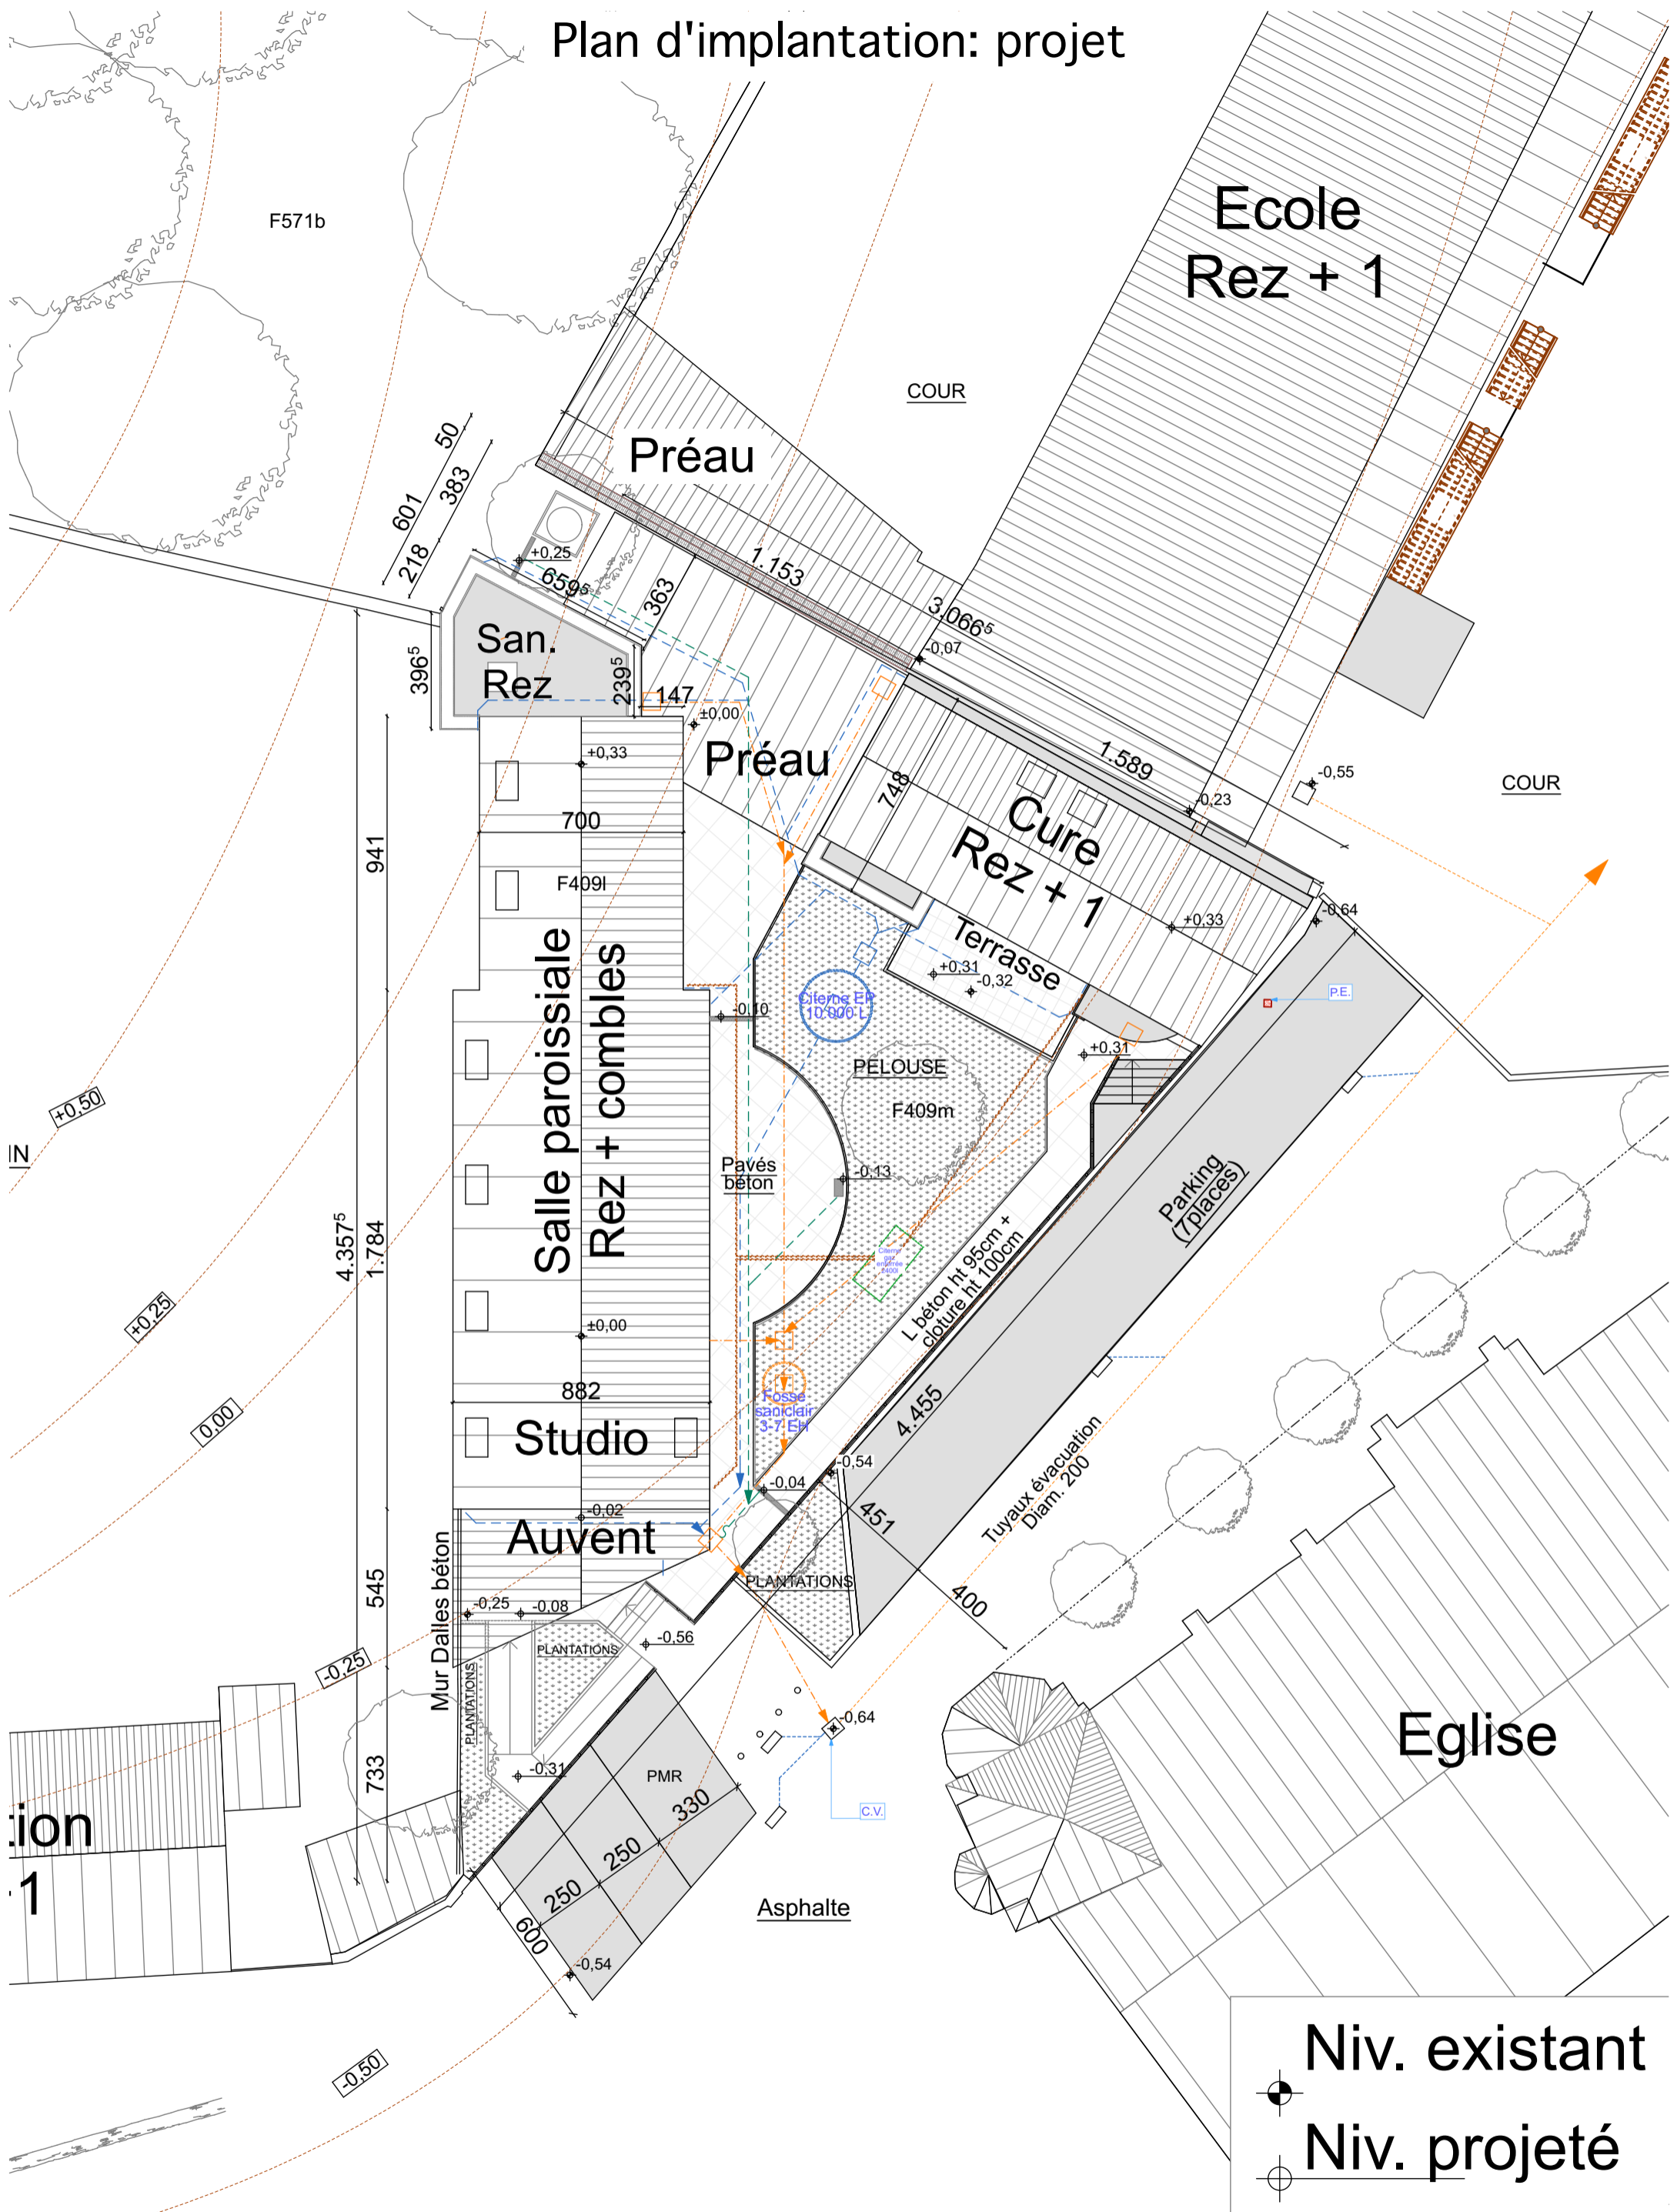

client
Fabrique d'église ND
de Walhain

Bureau d'Architecture
Bernard Defrenne
T-010/658197
info@bureaudefrenne.be

Construction d'une cure,
transformation de la salle paroissiale
et création d'un studio.

échelle
1:200

date
14/01/19

page
3/6

n° dossier
1166-18