


# Objet de la demande

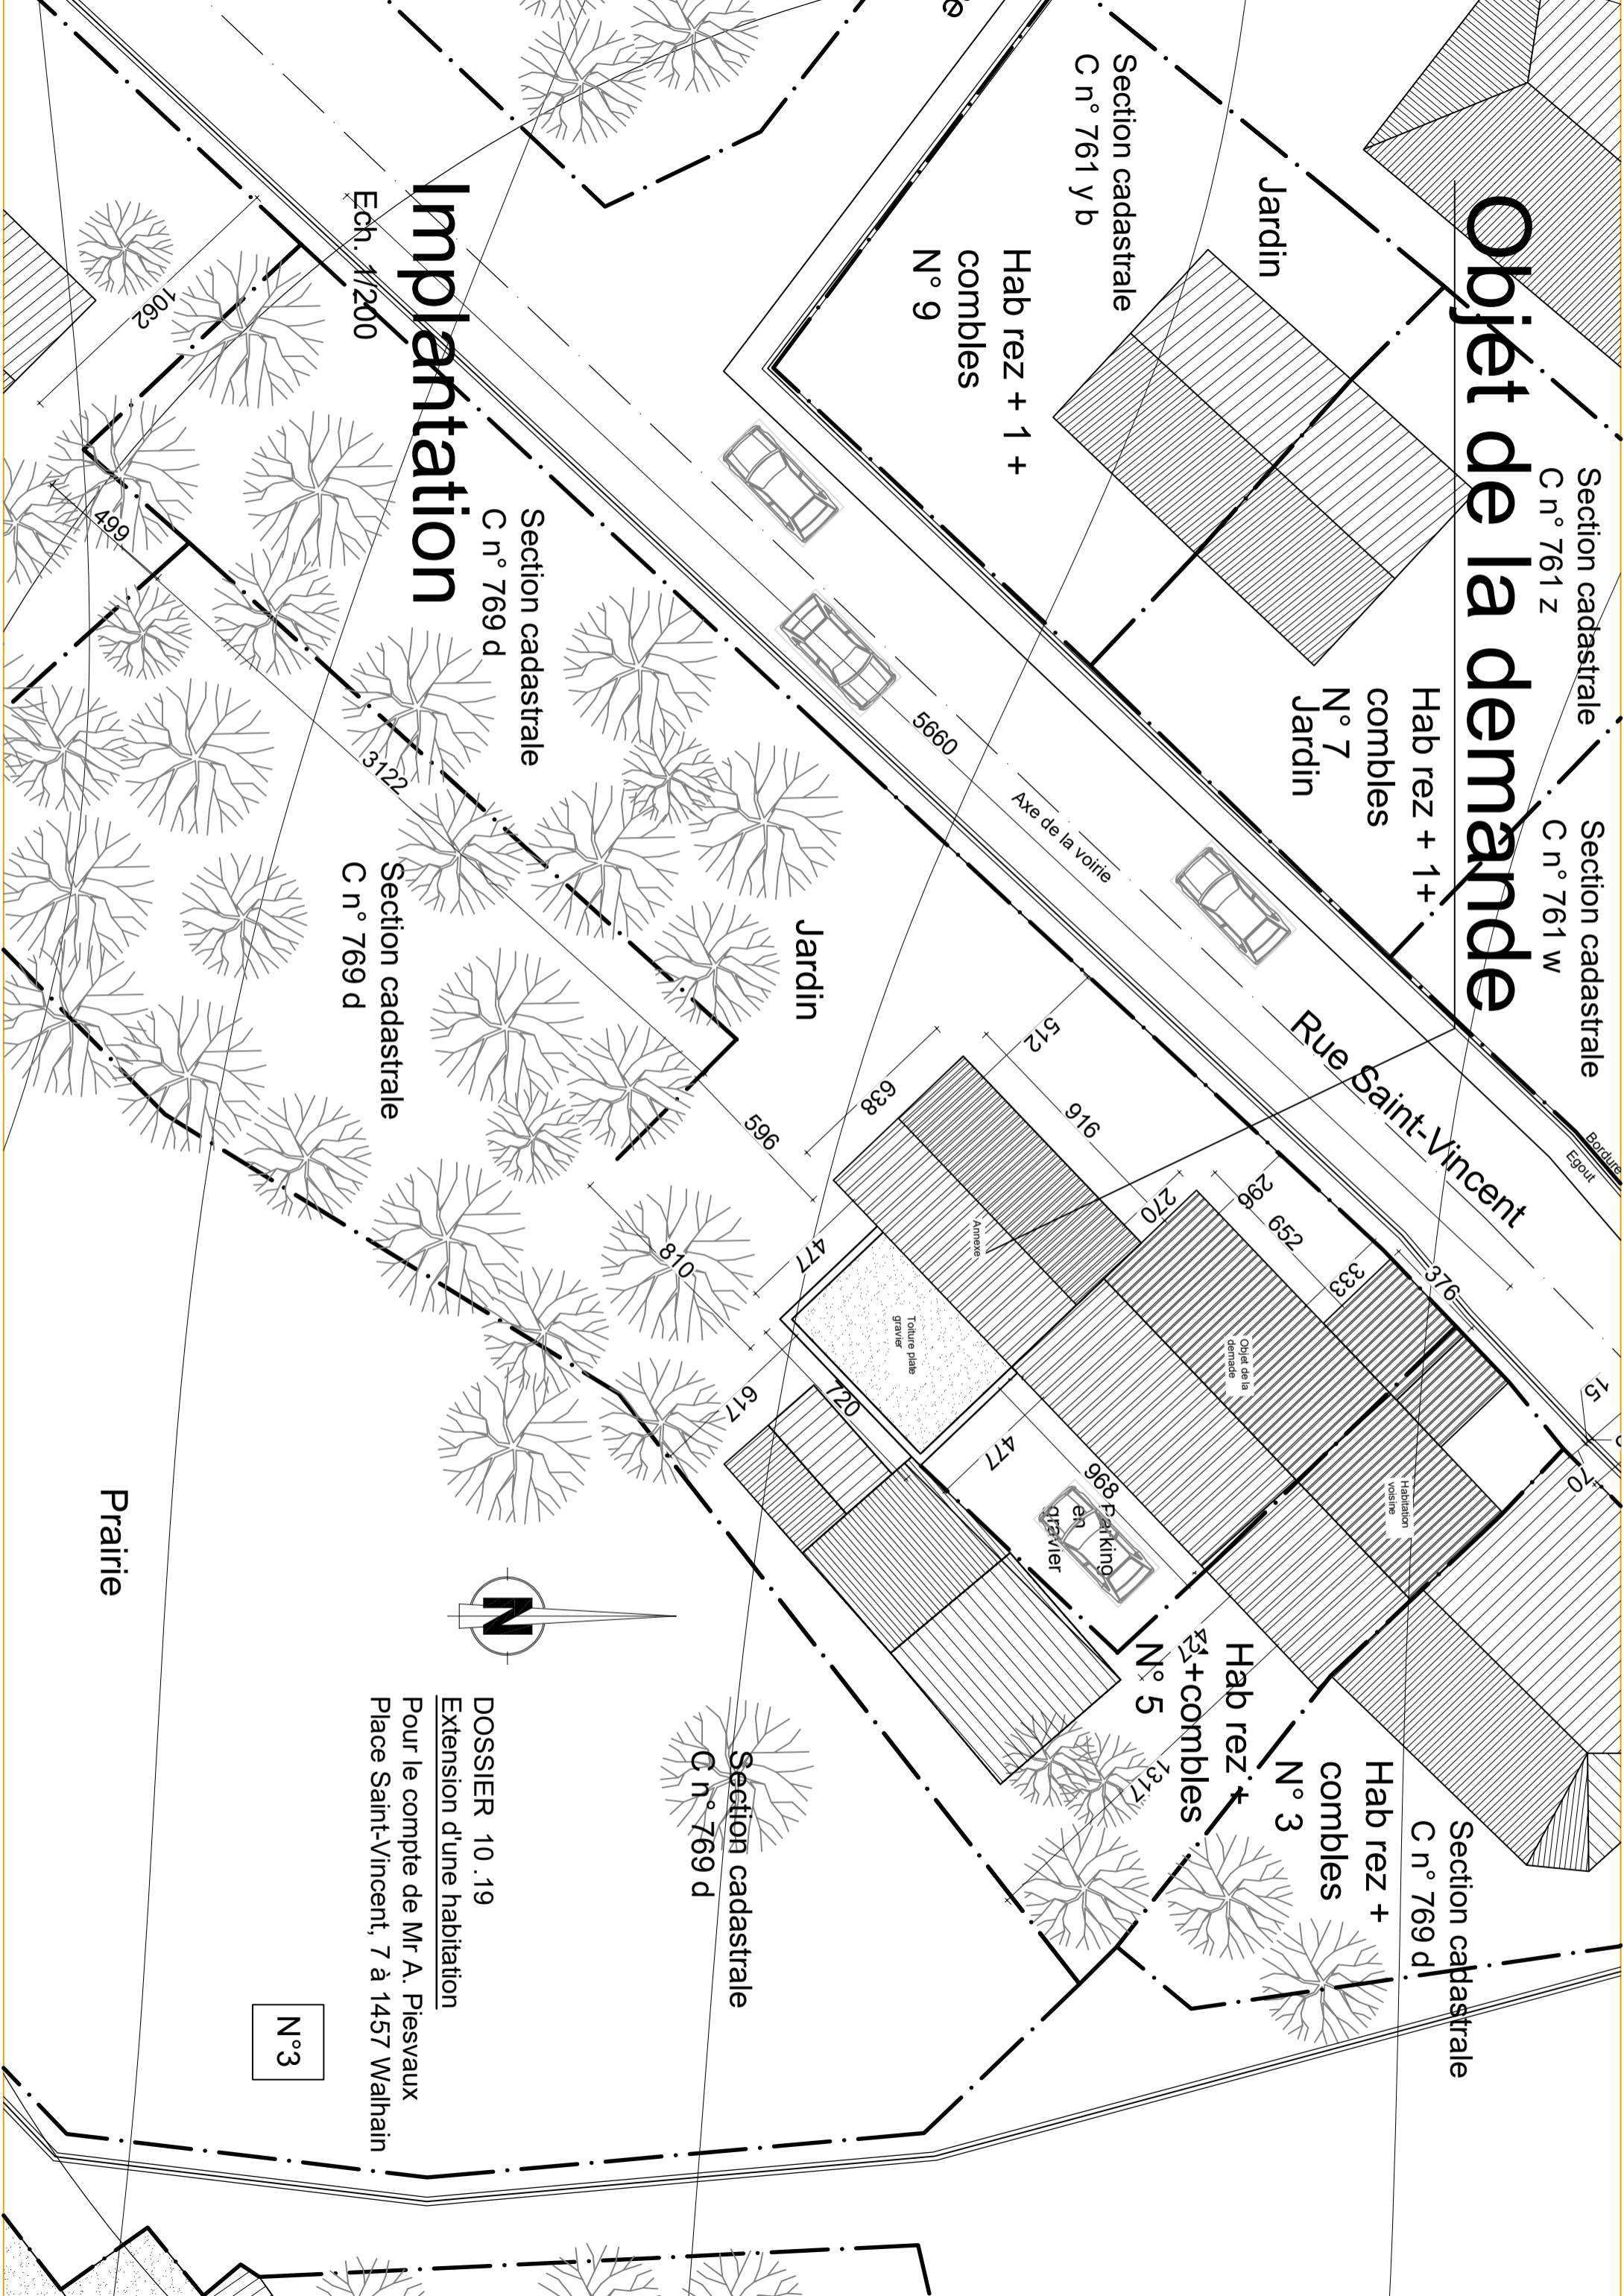

Section cadastrale C n° 761 z  
Section cadastrale C n° 761 w

Hab rez + 1 +  
combles  
N° 7  
Jardin

Section cadastrale  
C n° 761 y b

Hab rez + 1 +  
combles  
N° 9

Section cadastrale  
C n° 769 d

## Implantation

Ech. 1/200


Section cadastrale  
C n° 769 d

Rue Saint-Vincent

Axe de la voie

Jardin

Prairie

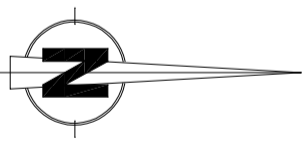

DOSSIER 10 . 19  
Extension d'une habitation  
Pour le compte de Mr A. Piesvaux  
Place Saint-Vincent, 7 à 1457 Walhain

N°3

Section cadastrale  
C n° 769 d

Hab rez +  
combles  
N° 3

Hab rez +  
combles  
N° 5

Section cadastrale  
C n° 769 d

Bordure  
Egout