



Situation Projetée

Historique des modifications de la rue du centre et des sentiers

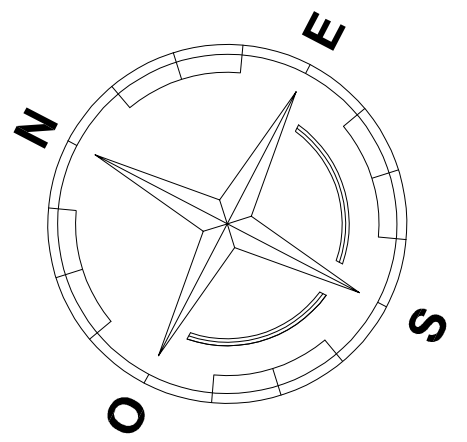

Modification d'un tronçon du sentier n°63, situé à Walhain, rue du centre et rue des déportés.

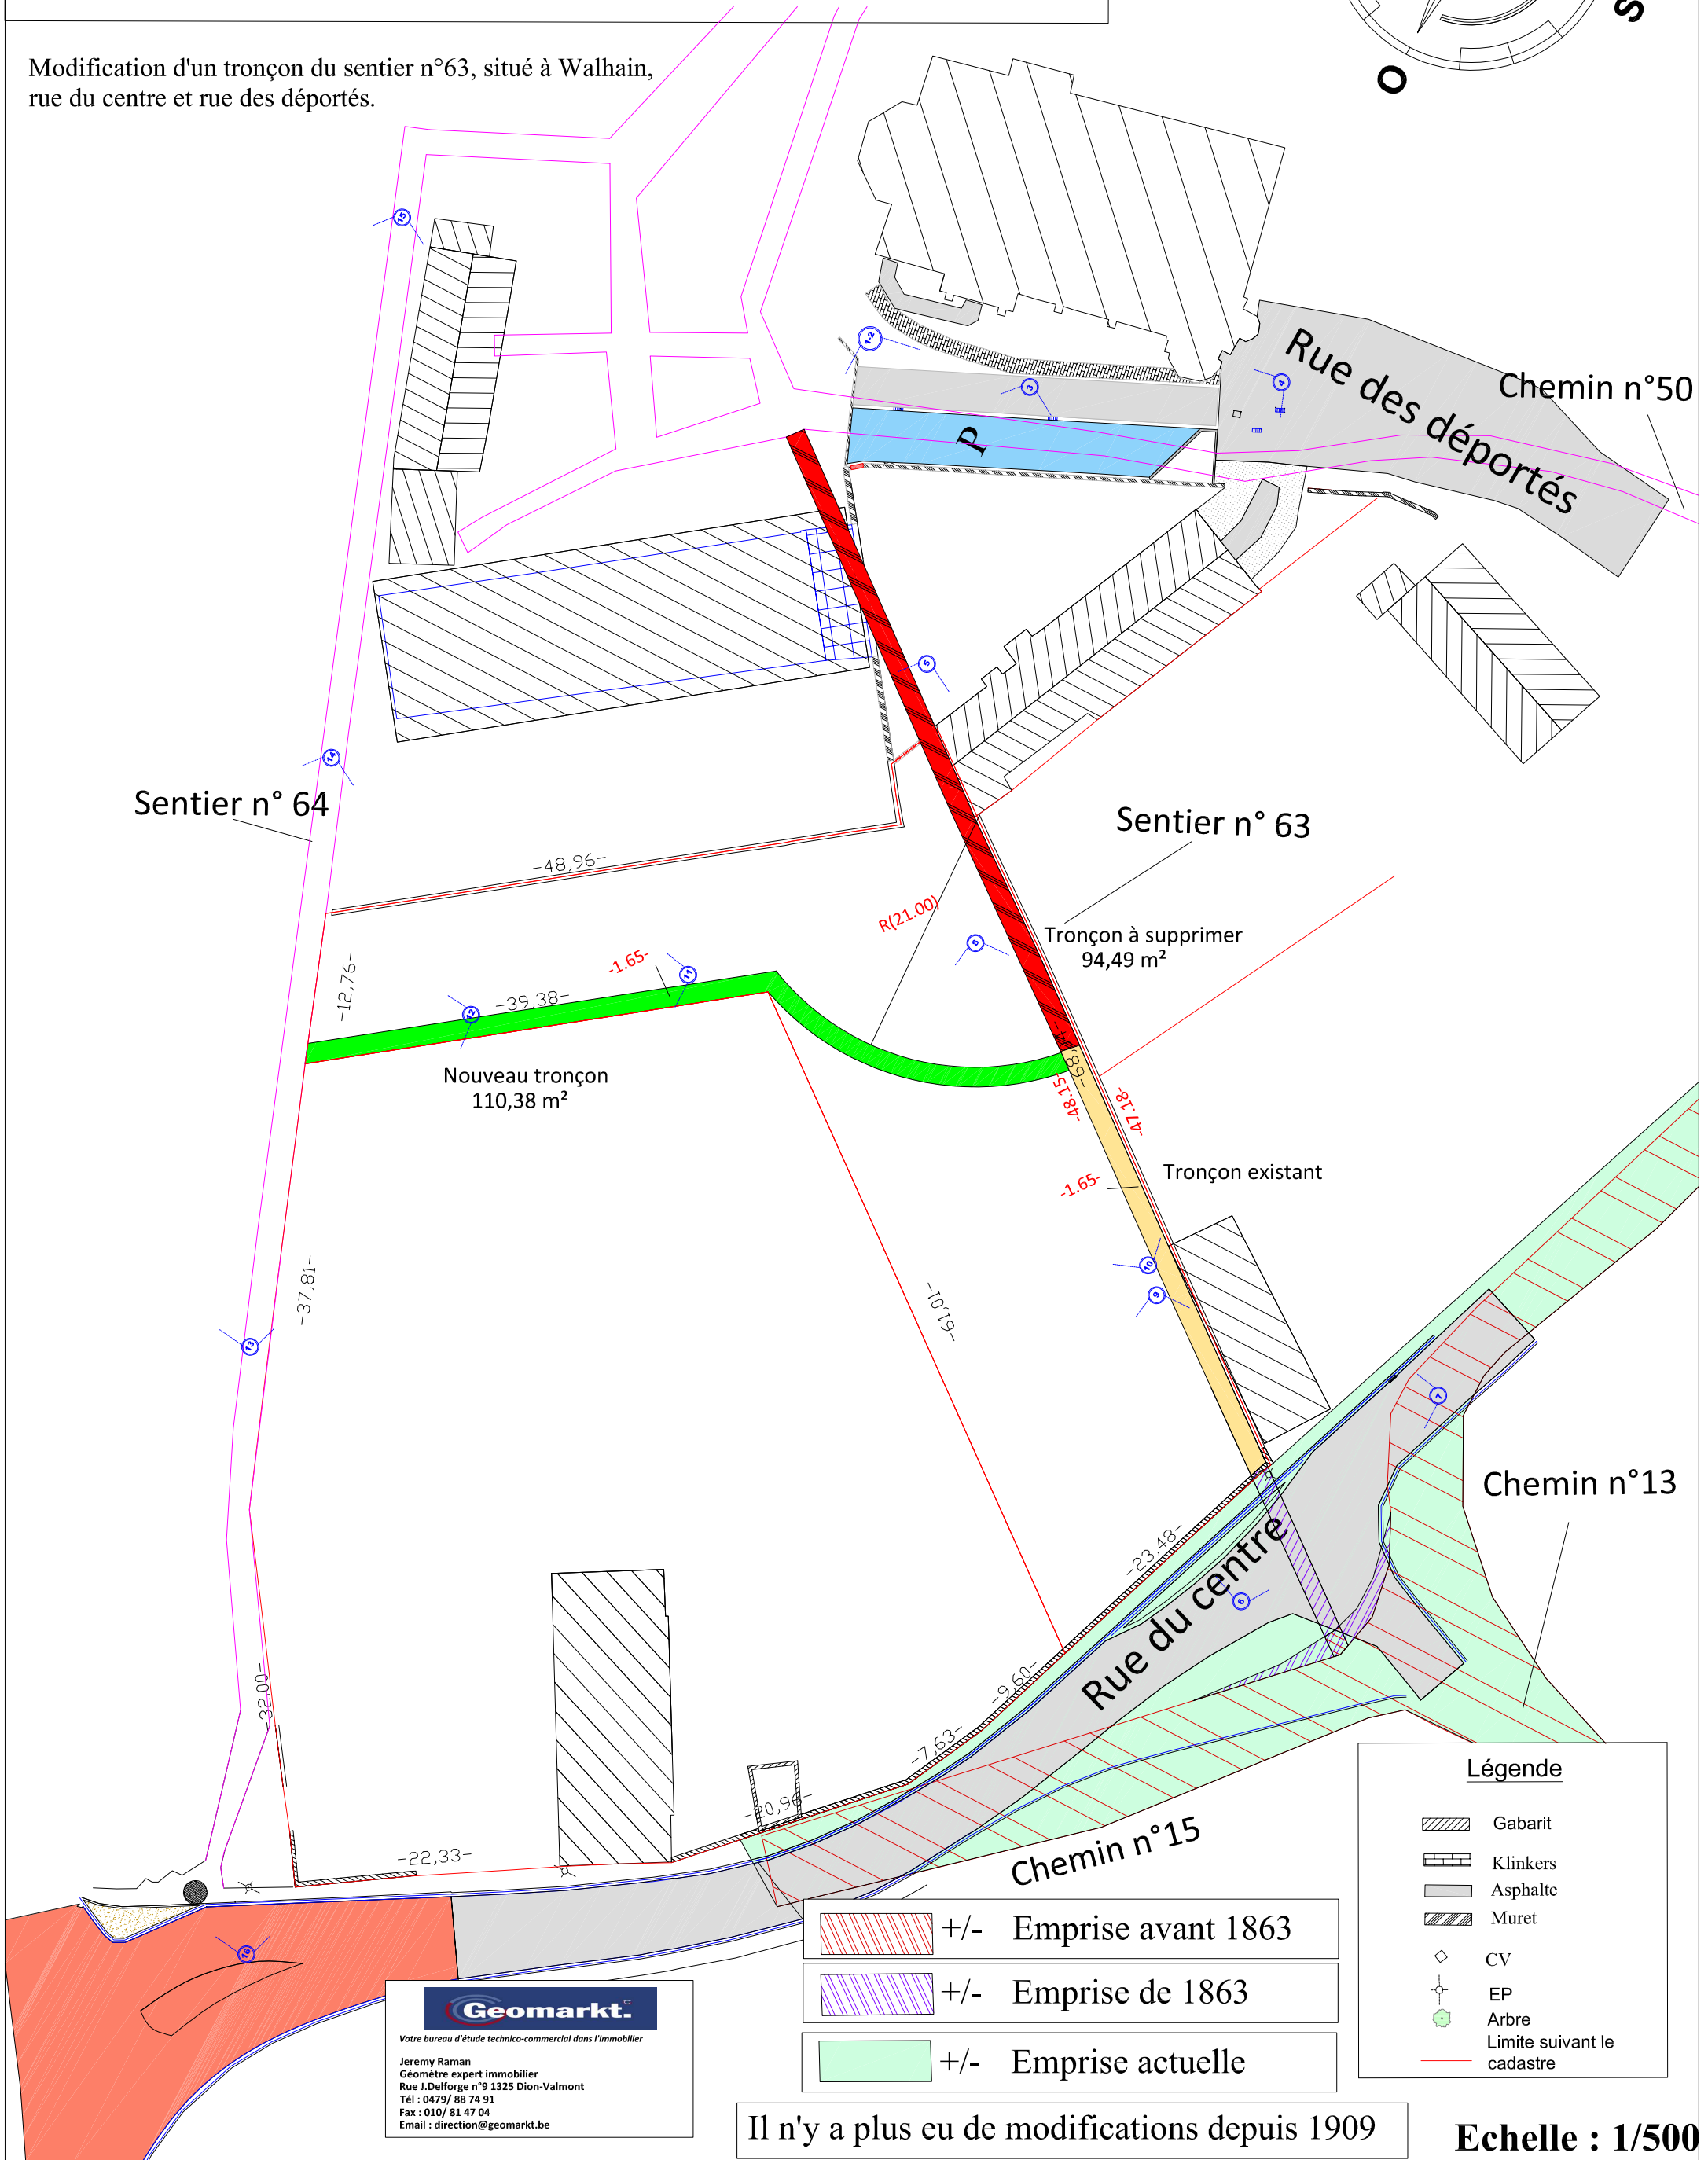

Légende

- Gabarit
- Klinkers
- Asphalte
- Muret
- CV
- EP
- Arbre
- Limite suivant le cadastre

- +/- Emprise avant 1863
- +/- Emprise de 1863
- +/- Emprise actuelle

Geomarkt
 Votre bureau d'étude technico-commercial dans l'immobilier
 Jeremy Raman
 Géomètre expert immobilier
 Rue J. Delforge n°9 1325 Dion-Valmont
 Tél : 0479/ 88 74 91
 Fax : 010/ 81 47 04
 Email : direction@geomarkt.be

Il n'y a plus eu de modifications depuis 1909

Echelle : 1/500