Maître d'ouvrage :
1. Denis Toussaint et Alizé Adam
2. Nedwork SPRL
BEN 0505.971.202

Sentier del Sirope, 3 à B-5030 GEMBLOUX
+32 (0) 478 768 695 ou (0) 495 847 696

Concerne :
CONSTRUCT° D'UNE MAISON, D'UN ATELIER/GARAGE, BUREAUX & CHAUFFERIE

Rue du Bois de Buis, à gauche du n° 17
1457 WALHAIN
Cadastré : Section 01B n° 323 A

Objet :
PERMIS D'URBANISME
Implantation
Plan d'alignement
Echelle : 1/250 & 1/1000
Date : 17 septembre 2019

Plan n° :
PU 2/4

ÆR
-ARCHITECTURE-

Architecte Laverdure Renaud
Société civile sous forme de S.P.R.L.
INSCRITE AU TABLEAU DU CONSEIL DE L'ORDRE DES ARCHITECTES DE LA PROVINCE DE NAMUR

+32 (0) 496 30 39 02 | www.laverdure-architecte.be
renaud@laverdure-architecte.be
Siège social :
Ch. de Dinant, 358 | B-5000 Namur
Adresse de correspondance :
Rue du Fayt, 100 | B-6224 Wanfercée-Baulet

Plans dressés par:
Aurélie TONDUS - Architecte collaboratrice

Plans vérifiés par:
Renaud LAVERDURE - Architecte gérant

Légende des matériaux :
- Voir plans.

Remarques importantes :
Les fondations, poutres, colonnes et asselets en béton, les poutrelles et colonnes métalliques, ferraillages, etc...seront conformes aux prescriptions de l'ingénieur et à son étude technique spécifique.
Les fondations seront établies sur le bon sol et à un profondeur minimum de 80cm par rapport au niveau fini projeté.

Les dessins et plans restent la propriété de l'Architecte.
Les cotes sont données à titre indicatif et doivent être contrôlées in situ par l'entrepreneur.

Modification(s) :

| | | |
|---|---|---|
| | | |
| | | |
| | | |

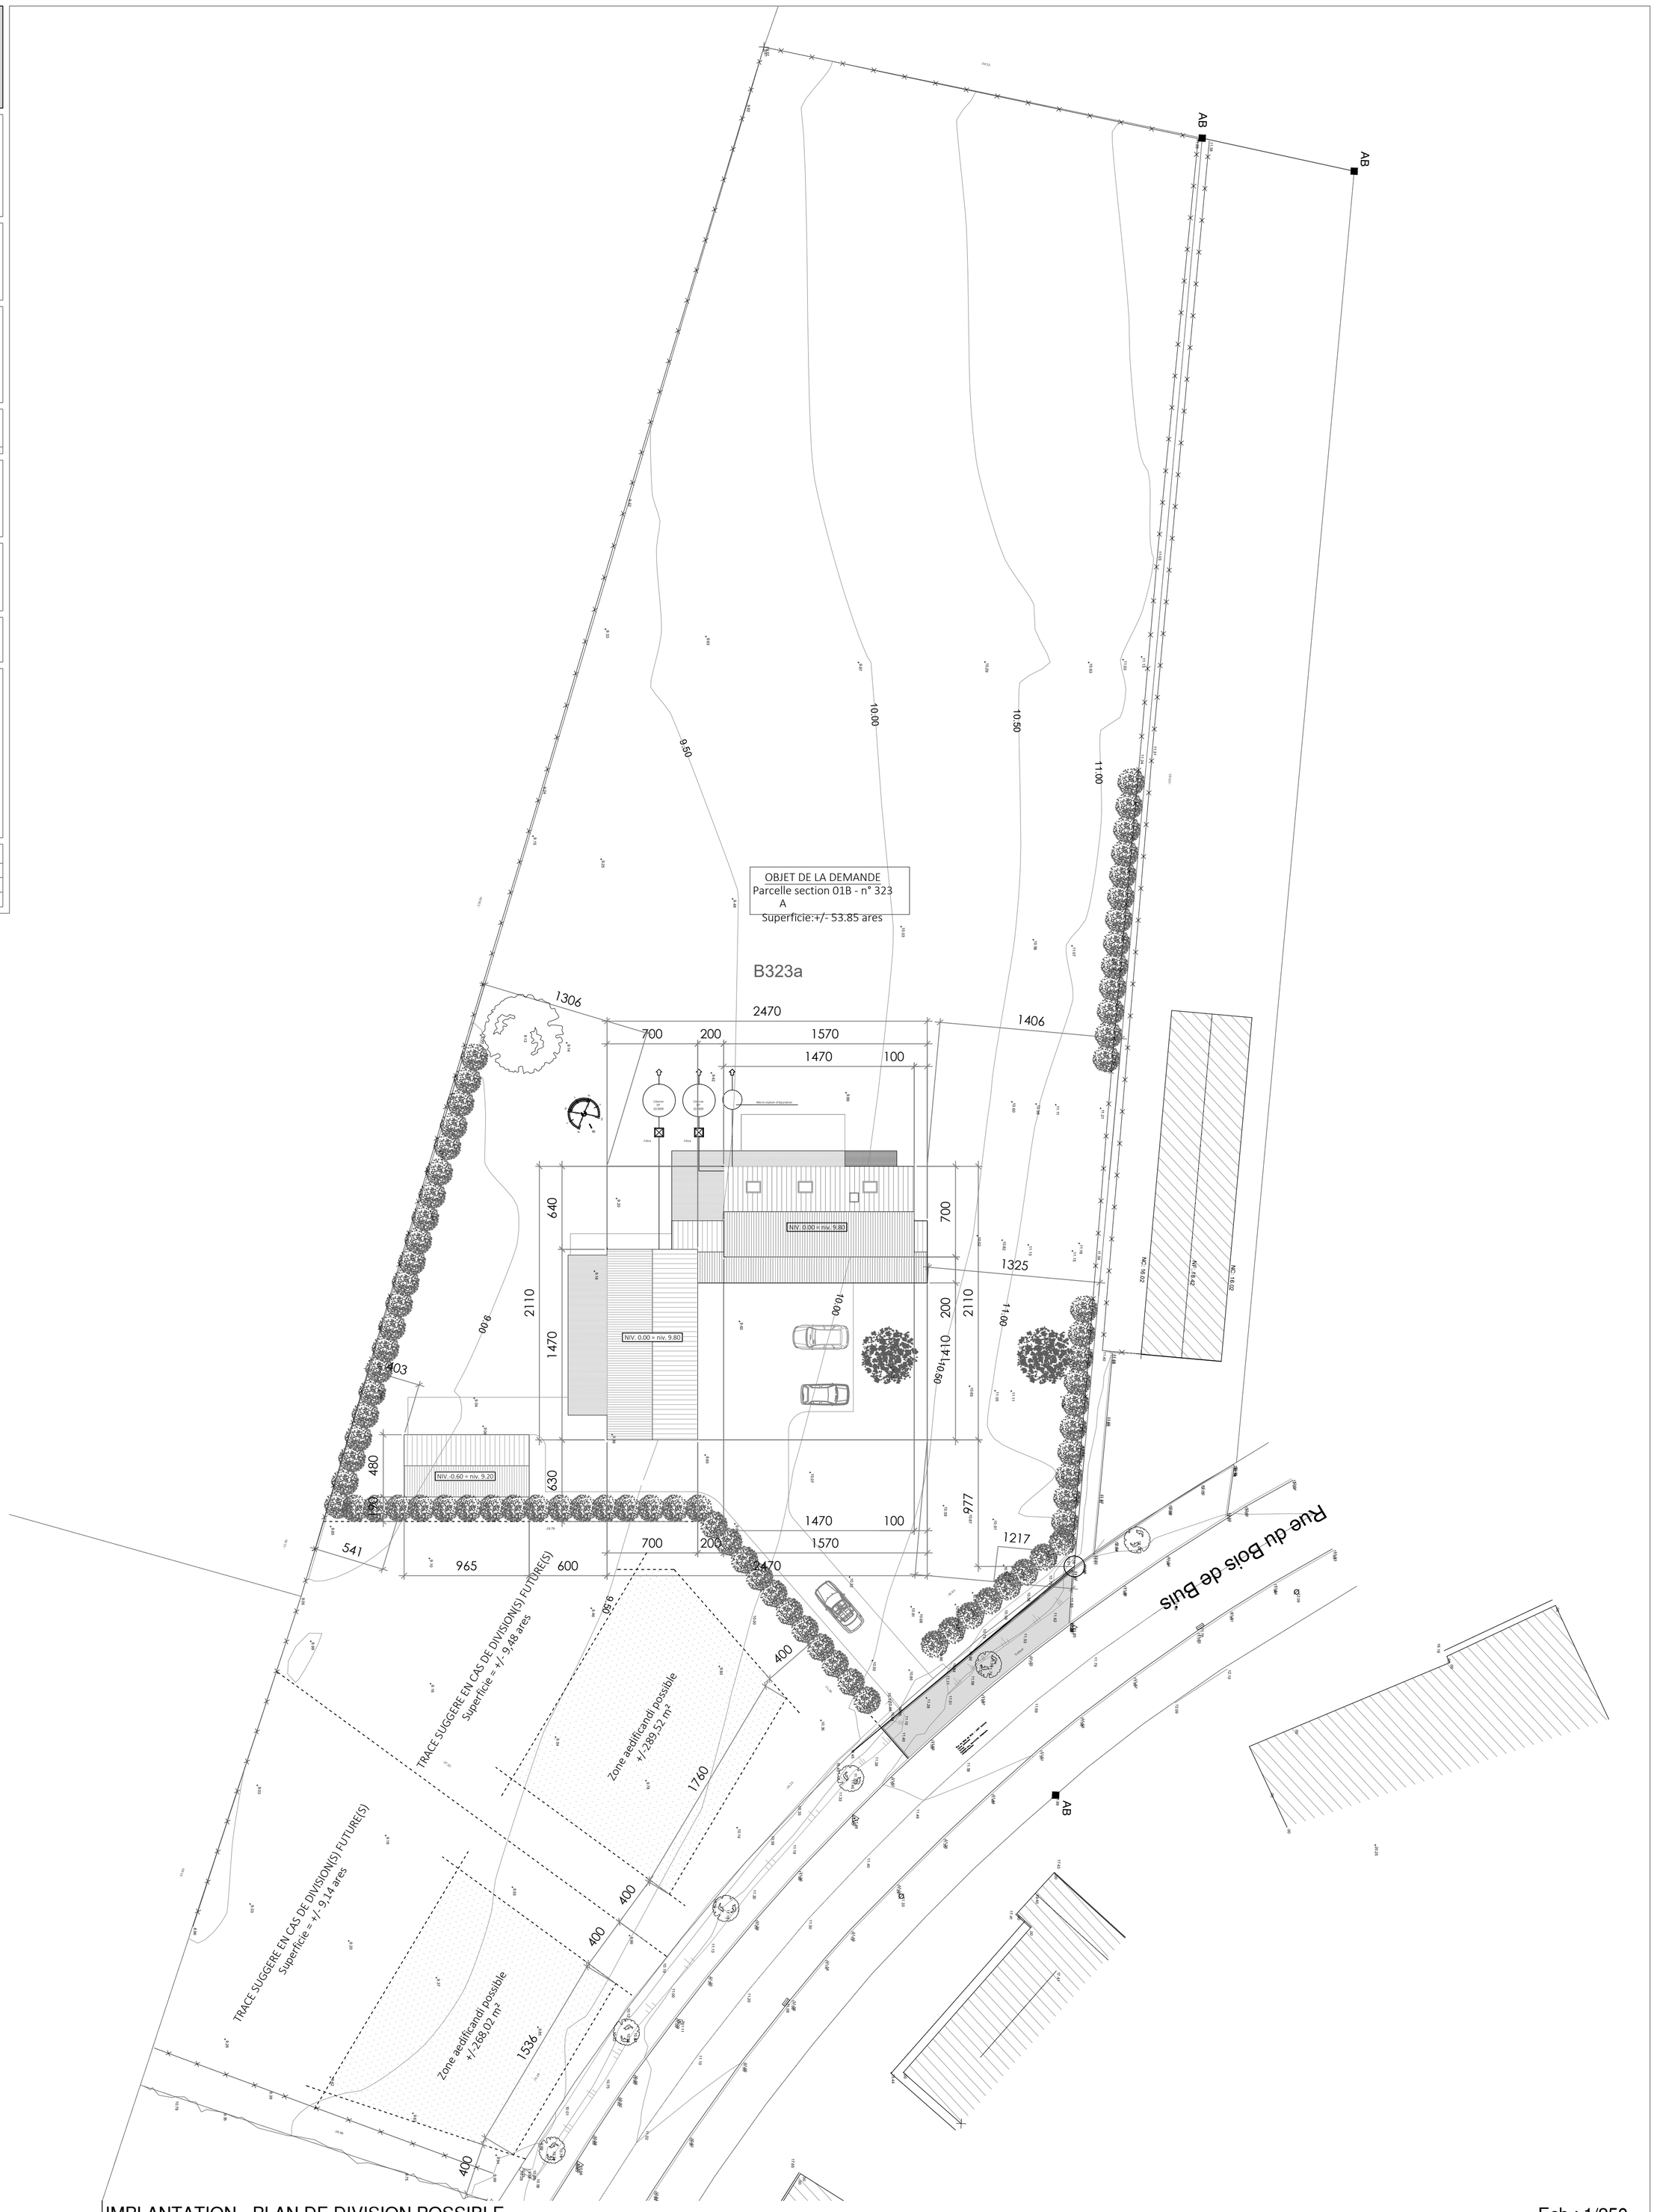


IMPLANTATION - PLAN DE DIVISION POSSIBLE

Ech.: 1/250

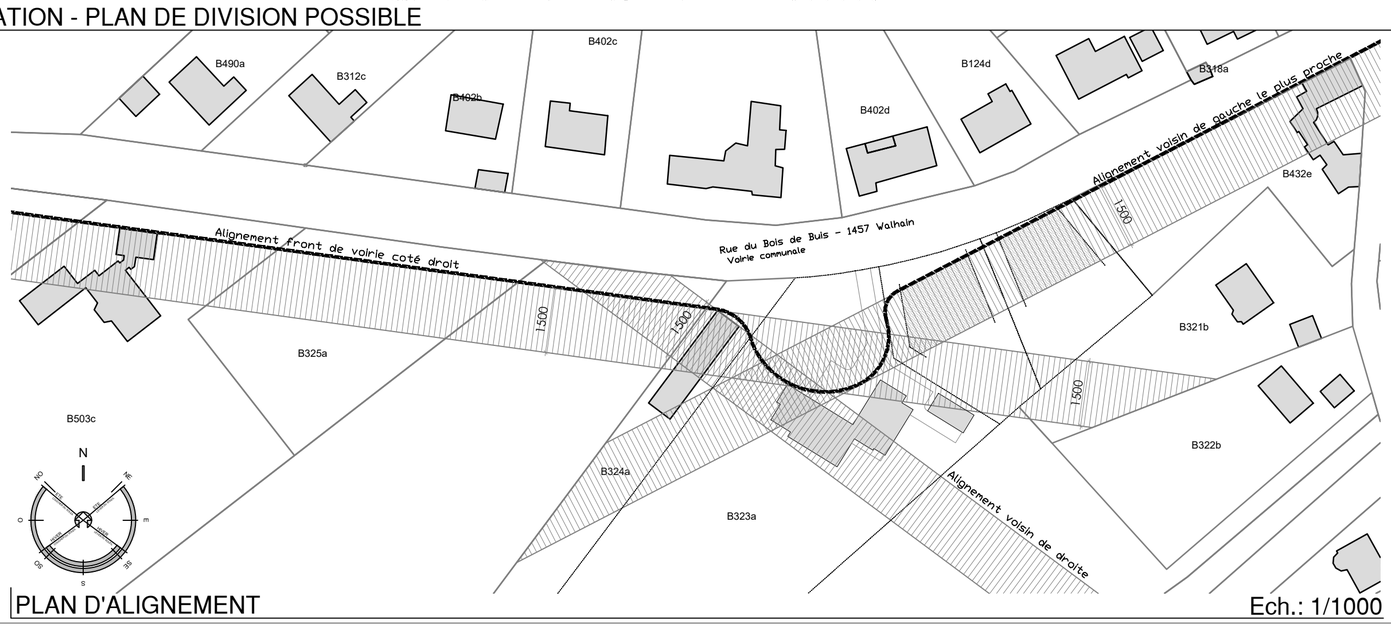


PLAN D'ALIGNEMENT

Ech.: 1/1000