





PLAN D'IMPLANTATION INDIVIDUEL EOLIENNES 6, 7 ET 8 (1/1000)

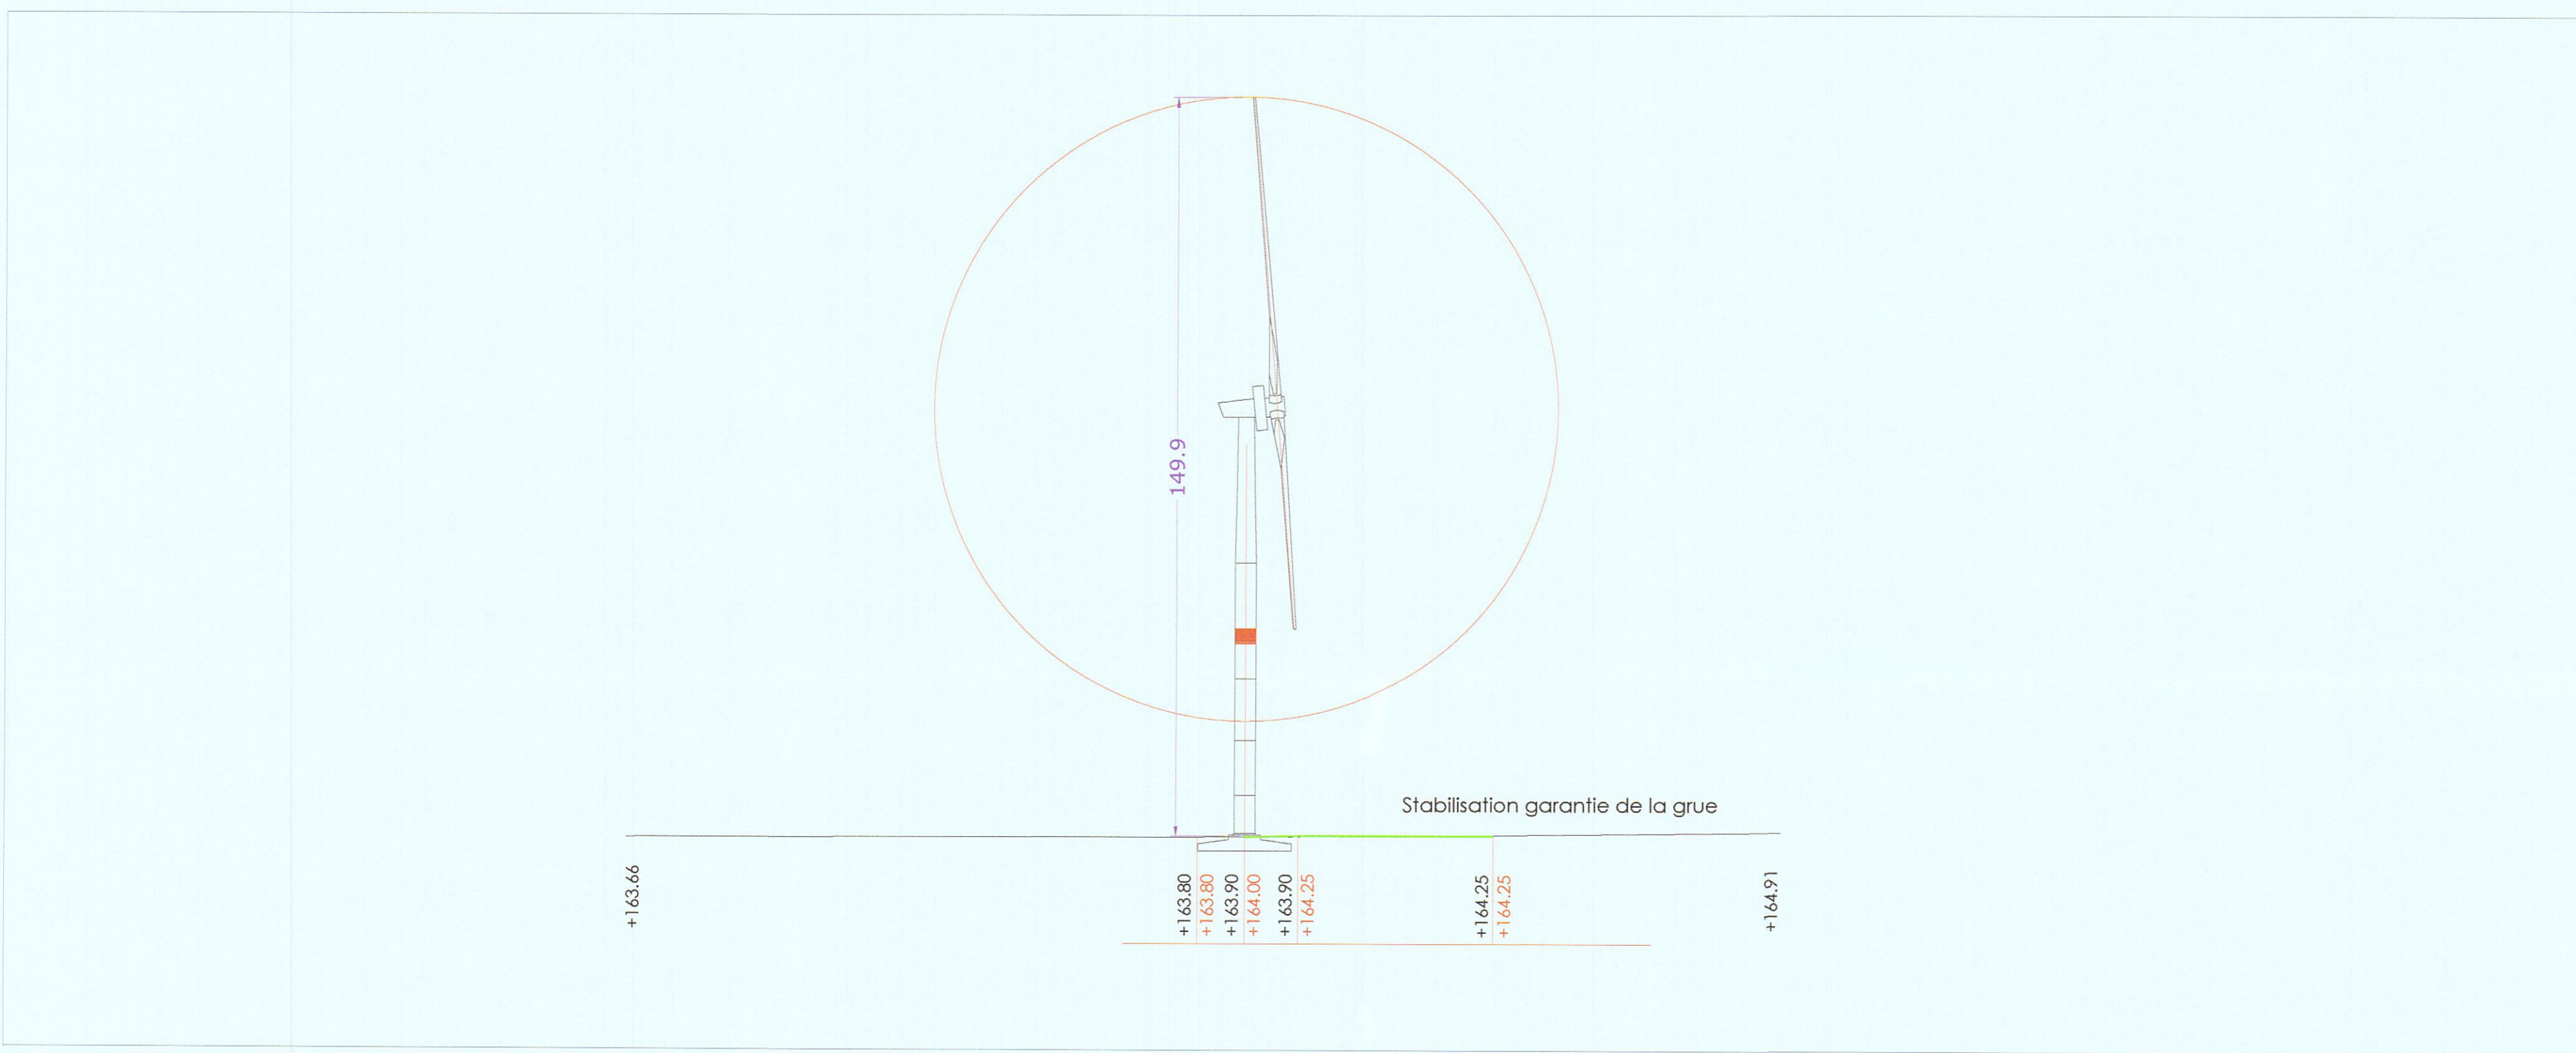

PROFIL DU TERRAIN FF NIVEAUX EXISTANTS (1/1000)

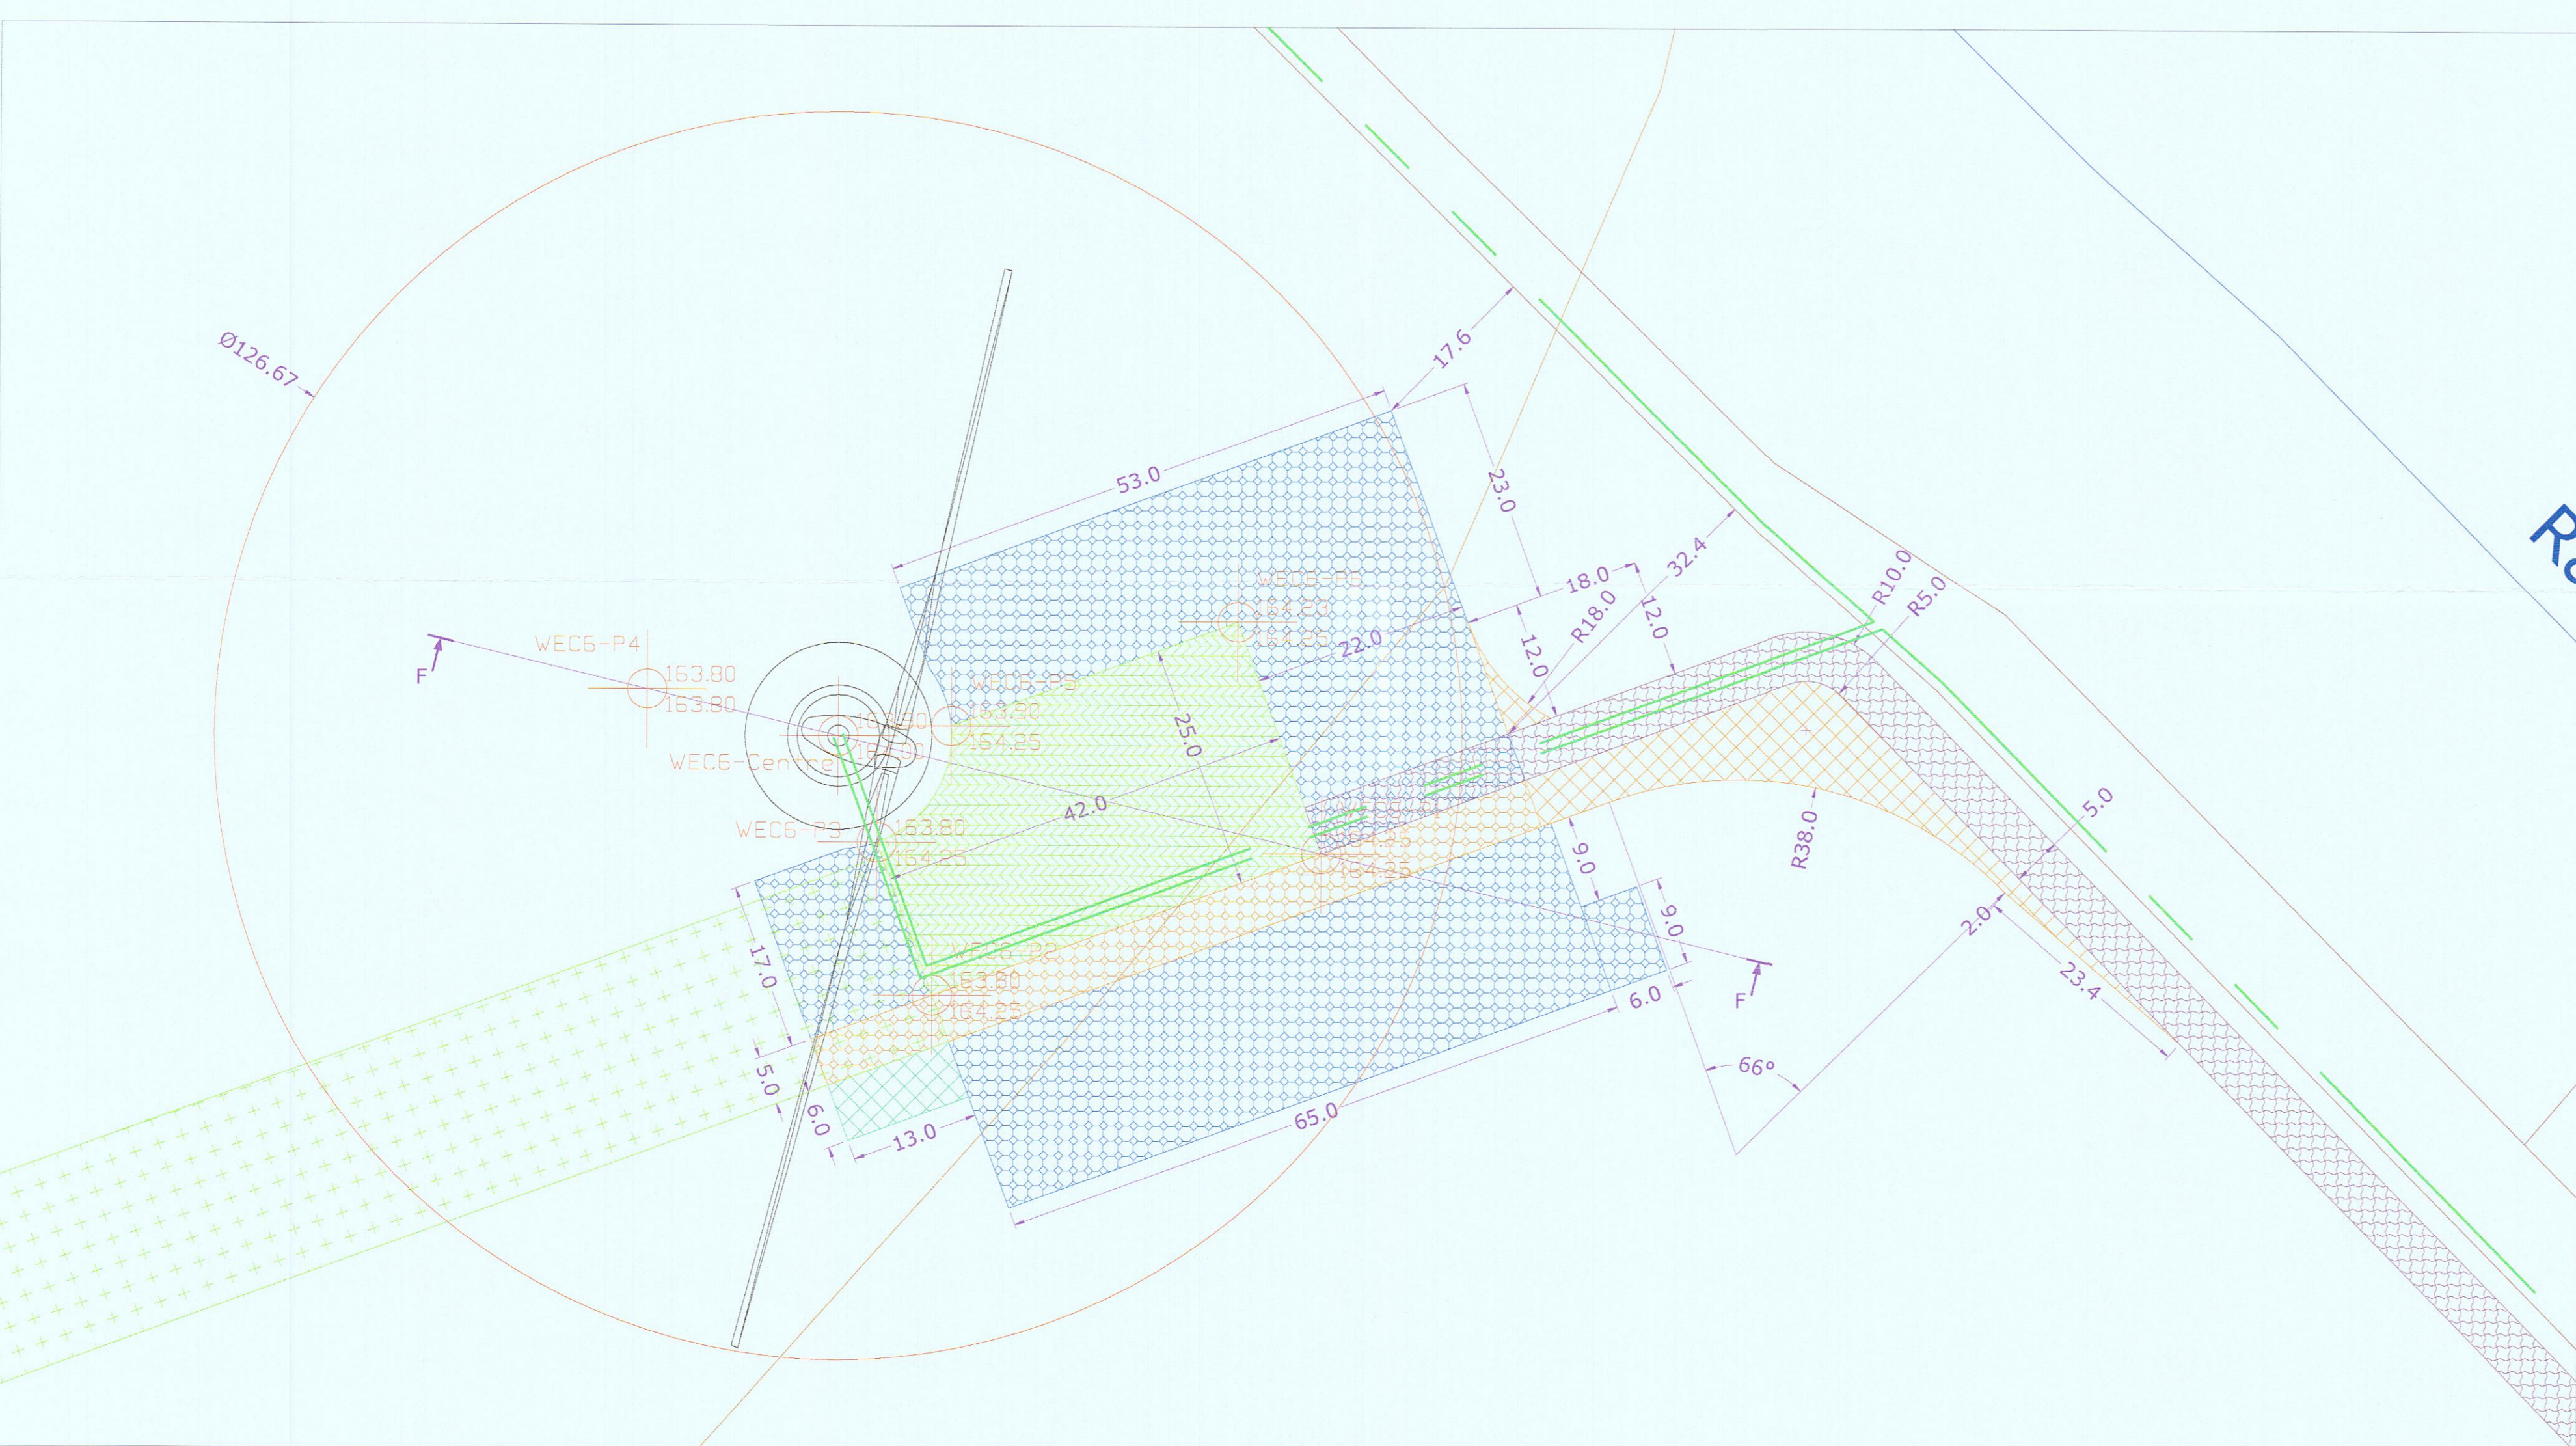

DETAIL EOLIENNE 6 (1/500)

- LEGENDE**
- Aménagements temporaires d'équipements, empiétement
 - Aménagements temporaires d'accès, têtes
 - Aménagements définitifs d'accès sur terrain privé, empiétement
 - Zone de travail définitive, empiétement
 - Aire de montage temporaire, empiétement
 - Aire de montage de la grue, temporaire, têtes si nécessaire
 - Cablage interne (parc)
 - Cablage externe (GRES / ELIA)
 - Courbes de niveau

Provinces de Namur et Brabant wallon
DEMANDE DE PERMIS UNIQUE POUR
HUIT EOLIENNES ET UNE CABINE DE TÊTE
Communes de 1457 Walhain et de 5030 Gembloux

Maître d'ouvrage
ALTERNATIVE GREEN S.A.
Rue des Cooses 6
B-6860 Louffémont

Administrateur délégué
Luc Van Marcke



Ingénieurs
NOVERIA LUX Consulting
Rue d'Arion 4
L-3399 Windhof
Luxembourg

Bureau d'étude
ESSENGA bvba
Veldweg 3
B-9870 Zulte

ir. Choquet Pauline
Ing. Tom Vervaeck

Contenu

- PROFIL DU TERRAIN FF 1/1000
- DETAIL EOLIENNE 6 1/500
- PLAN D'IMPLANTATION INDIVIDUEL 1/1000

Section cadastrale
Walhain/1ère Division/Section C/Parcelle n°540C, n°120A et 136B
Walhain/1ère Division/Section C/Parcelle n°642A et 642B
Walhain/1ère Division/Section C/Parcelle n°562B et 563B
Gembloux/3ème Division/Section D/Parcelle n°71A et 189C
Gembloux/3ème Division/Section D/Parcelle n°169A et 169B
Gembloux/3ème Division/Section D/Parcelle n°113B et 125B

Date : 20/12/2021 **Dossier :** 41591

Rev.	Date	Modification	Dossier
A			ESS-WND-211201-060
B			EOLIENNE 6
C			GeWa 4
D			
E			A0