


Sujet	Description
I 4.1	Eolienne 4
I 4.2	Callage interne du parc
B 4.1	Arrière de montage
P 4.1	Parcelle 642B
P 4.2	Parcelle 169A
P 4.3	Parcelle 169A

GEWA4-E4
coordonnées Lambert
x = 174129.50
y = 143937.80


GEWA4-E5
coordonnées Lambert
x = 174361.20
y = 143635.40

Sujet	Description
I 5.1	Eolienne 5
I 5.2	Callage interne du parc
B 5.1	Arrière de montage
B 5.2	Chemins d'accès
P 5.1	Parcelle 168B
P 5.2	Parcelle 169A

PLAN D'IMPLANTATION INDIVIDUEL EOLIENNES 4 ET 5 (1/1000)

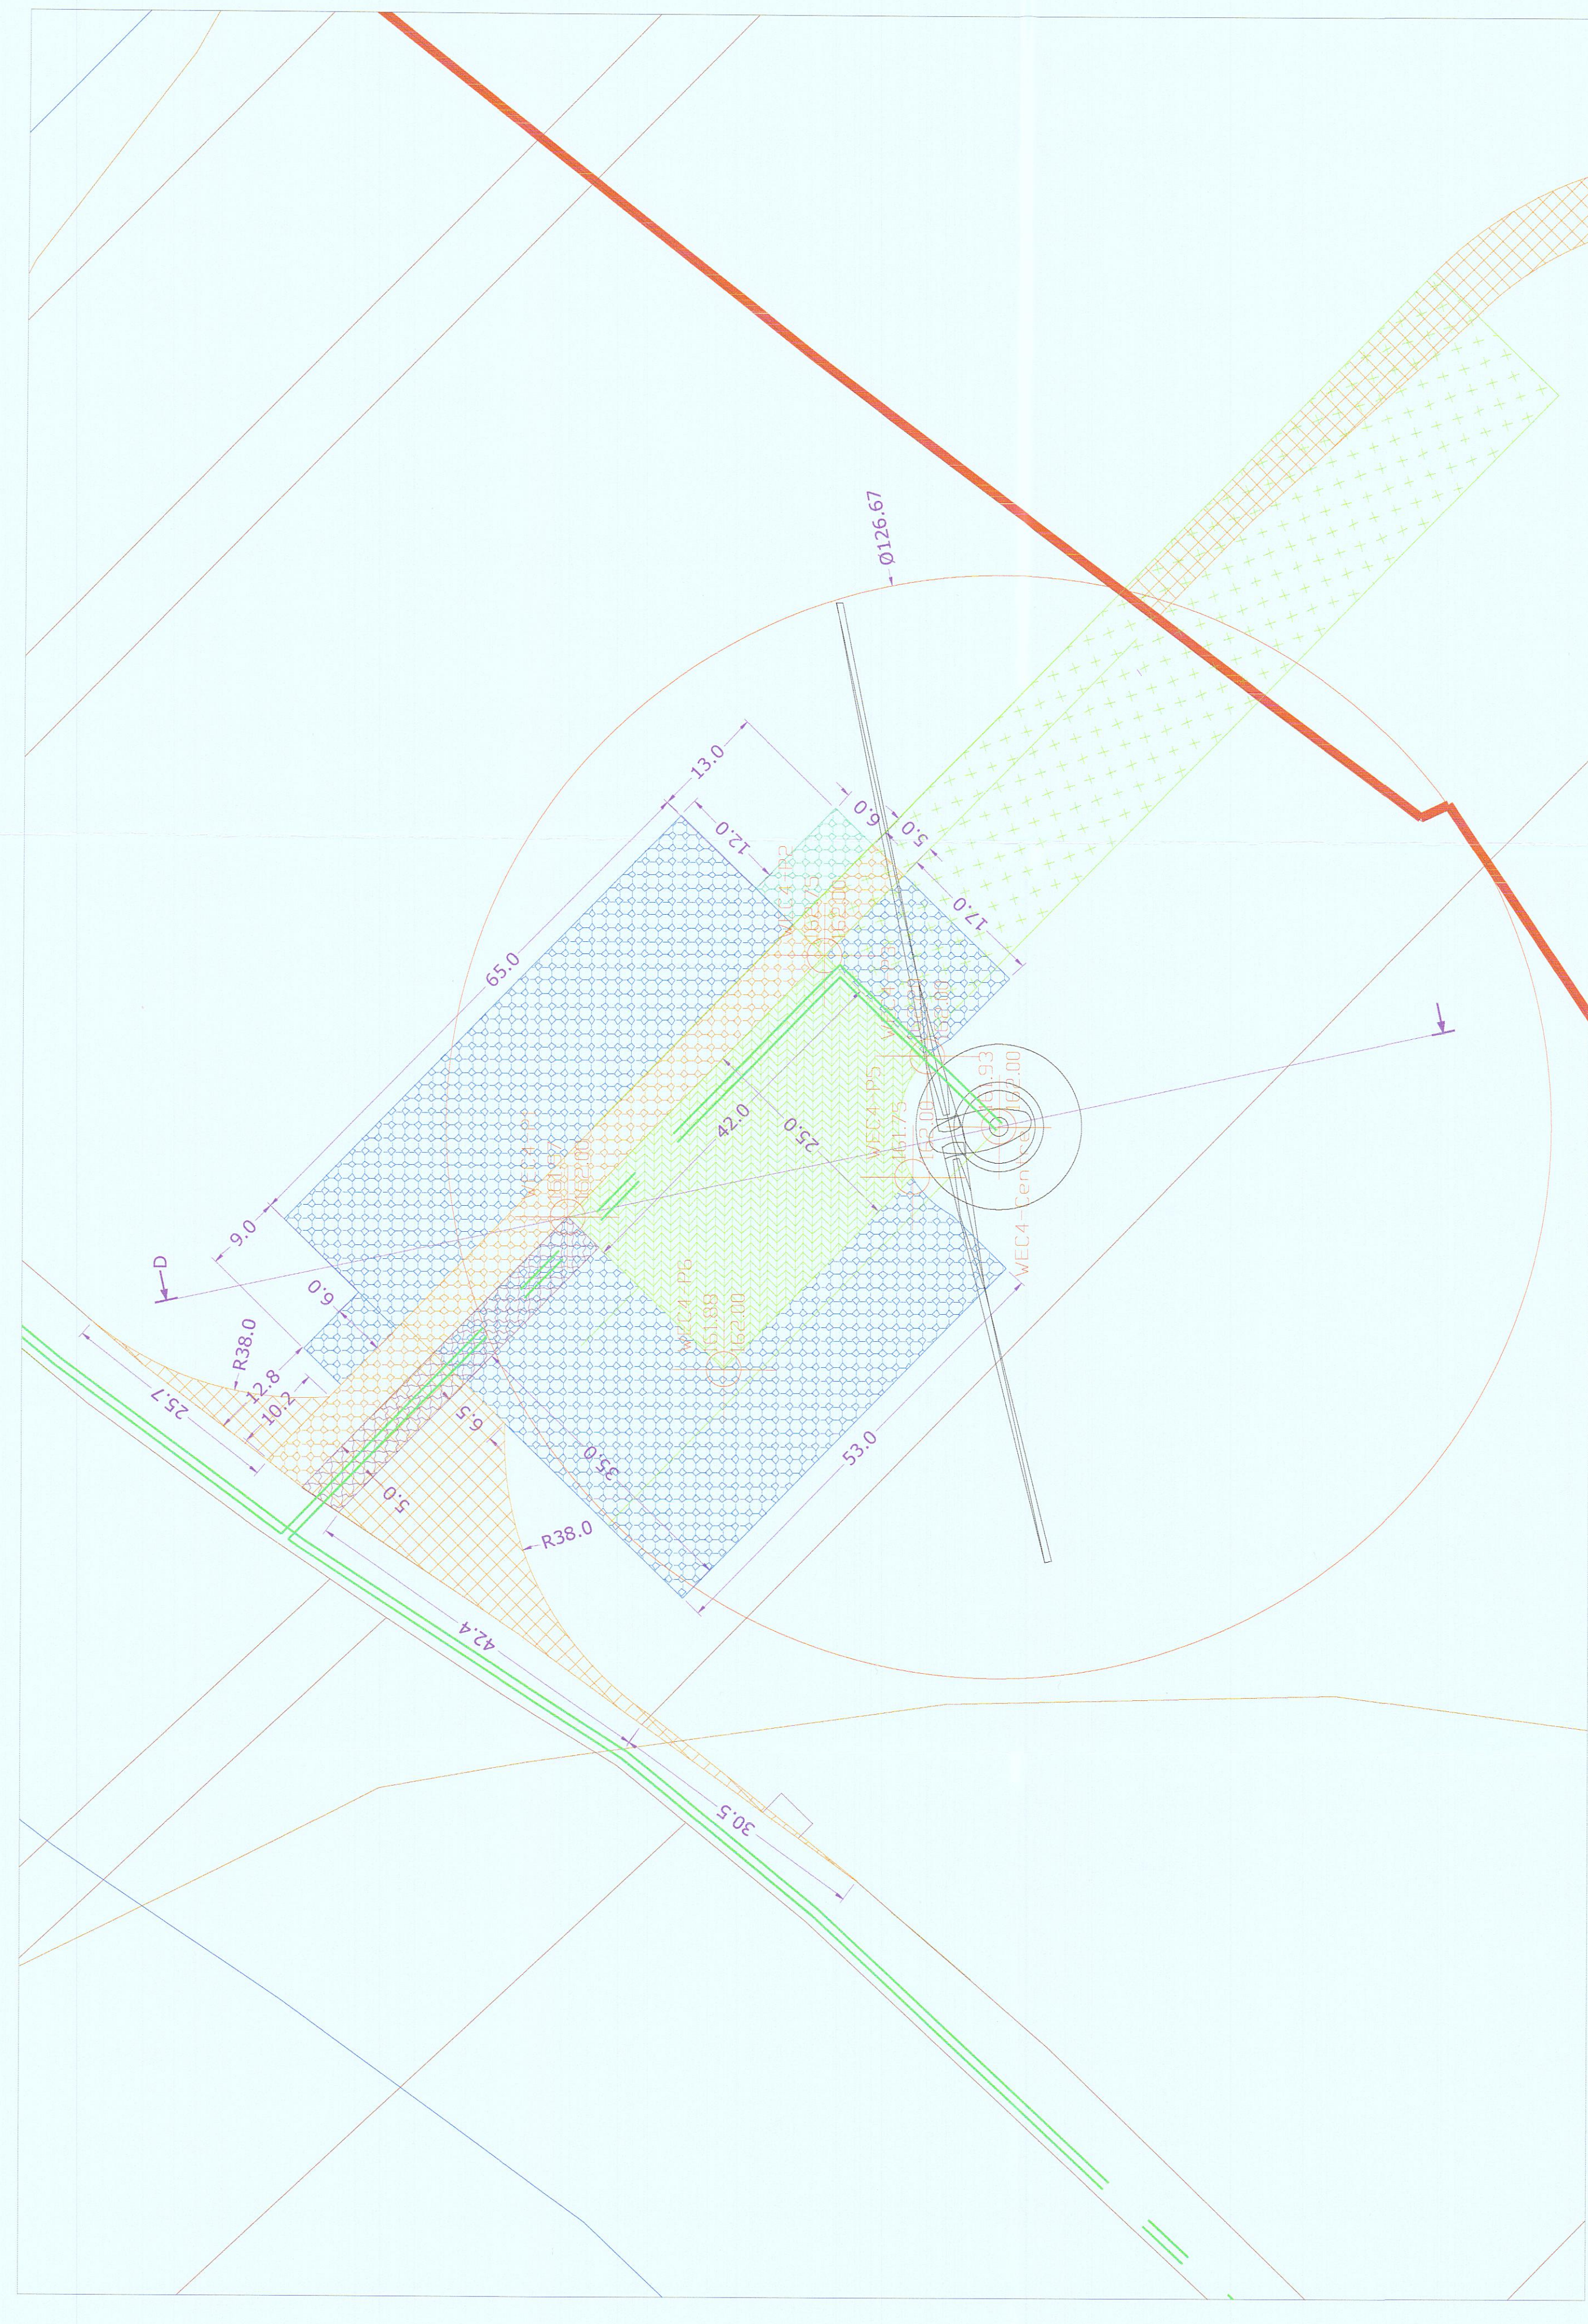

DETAIL EOLIENNE 4 (1/500)

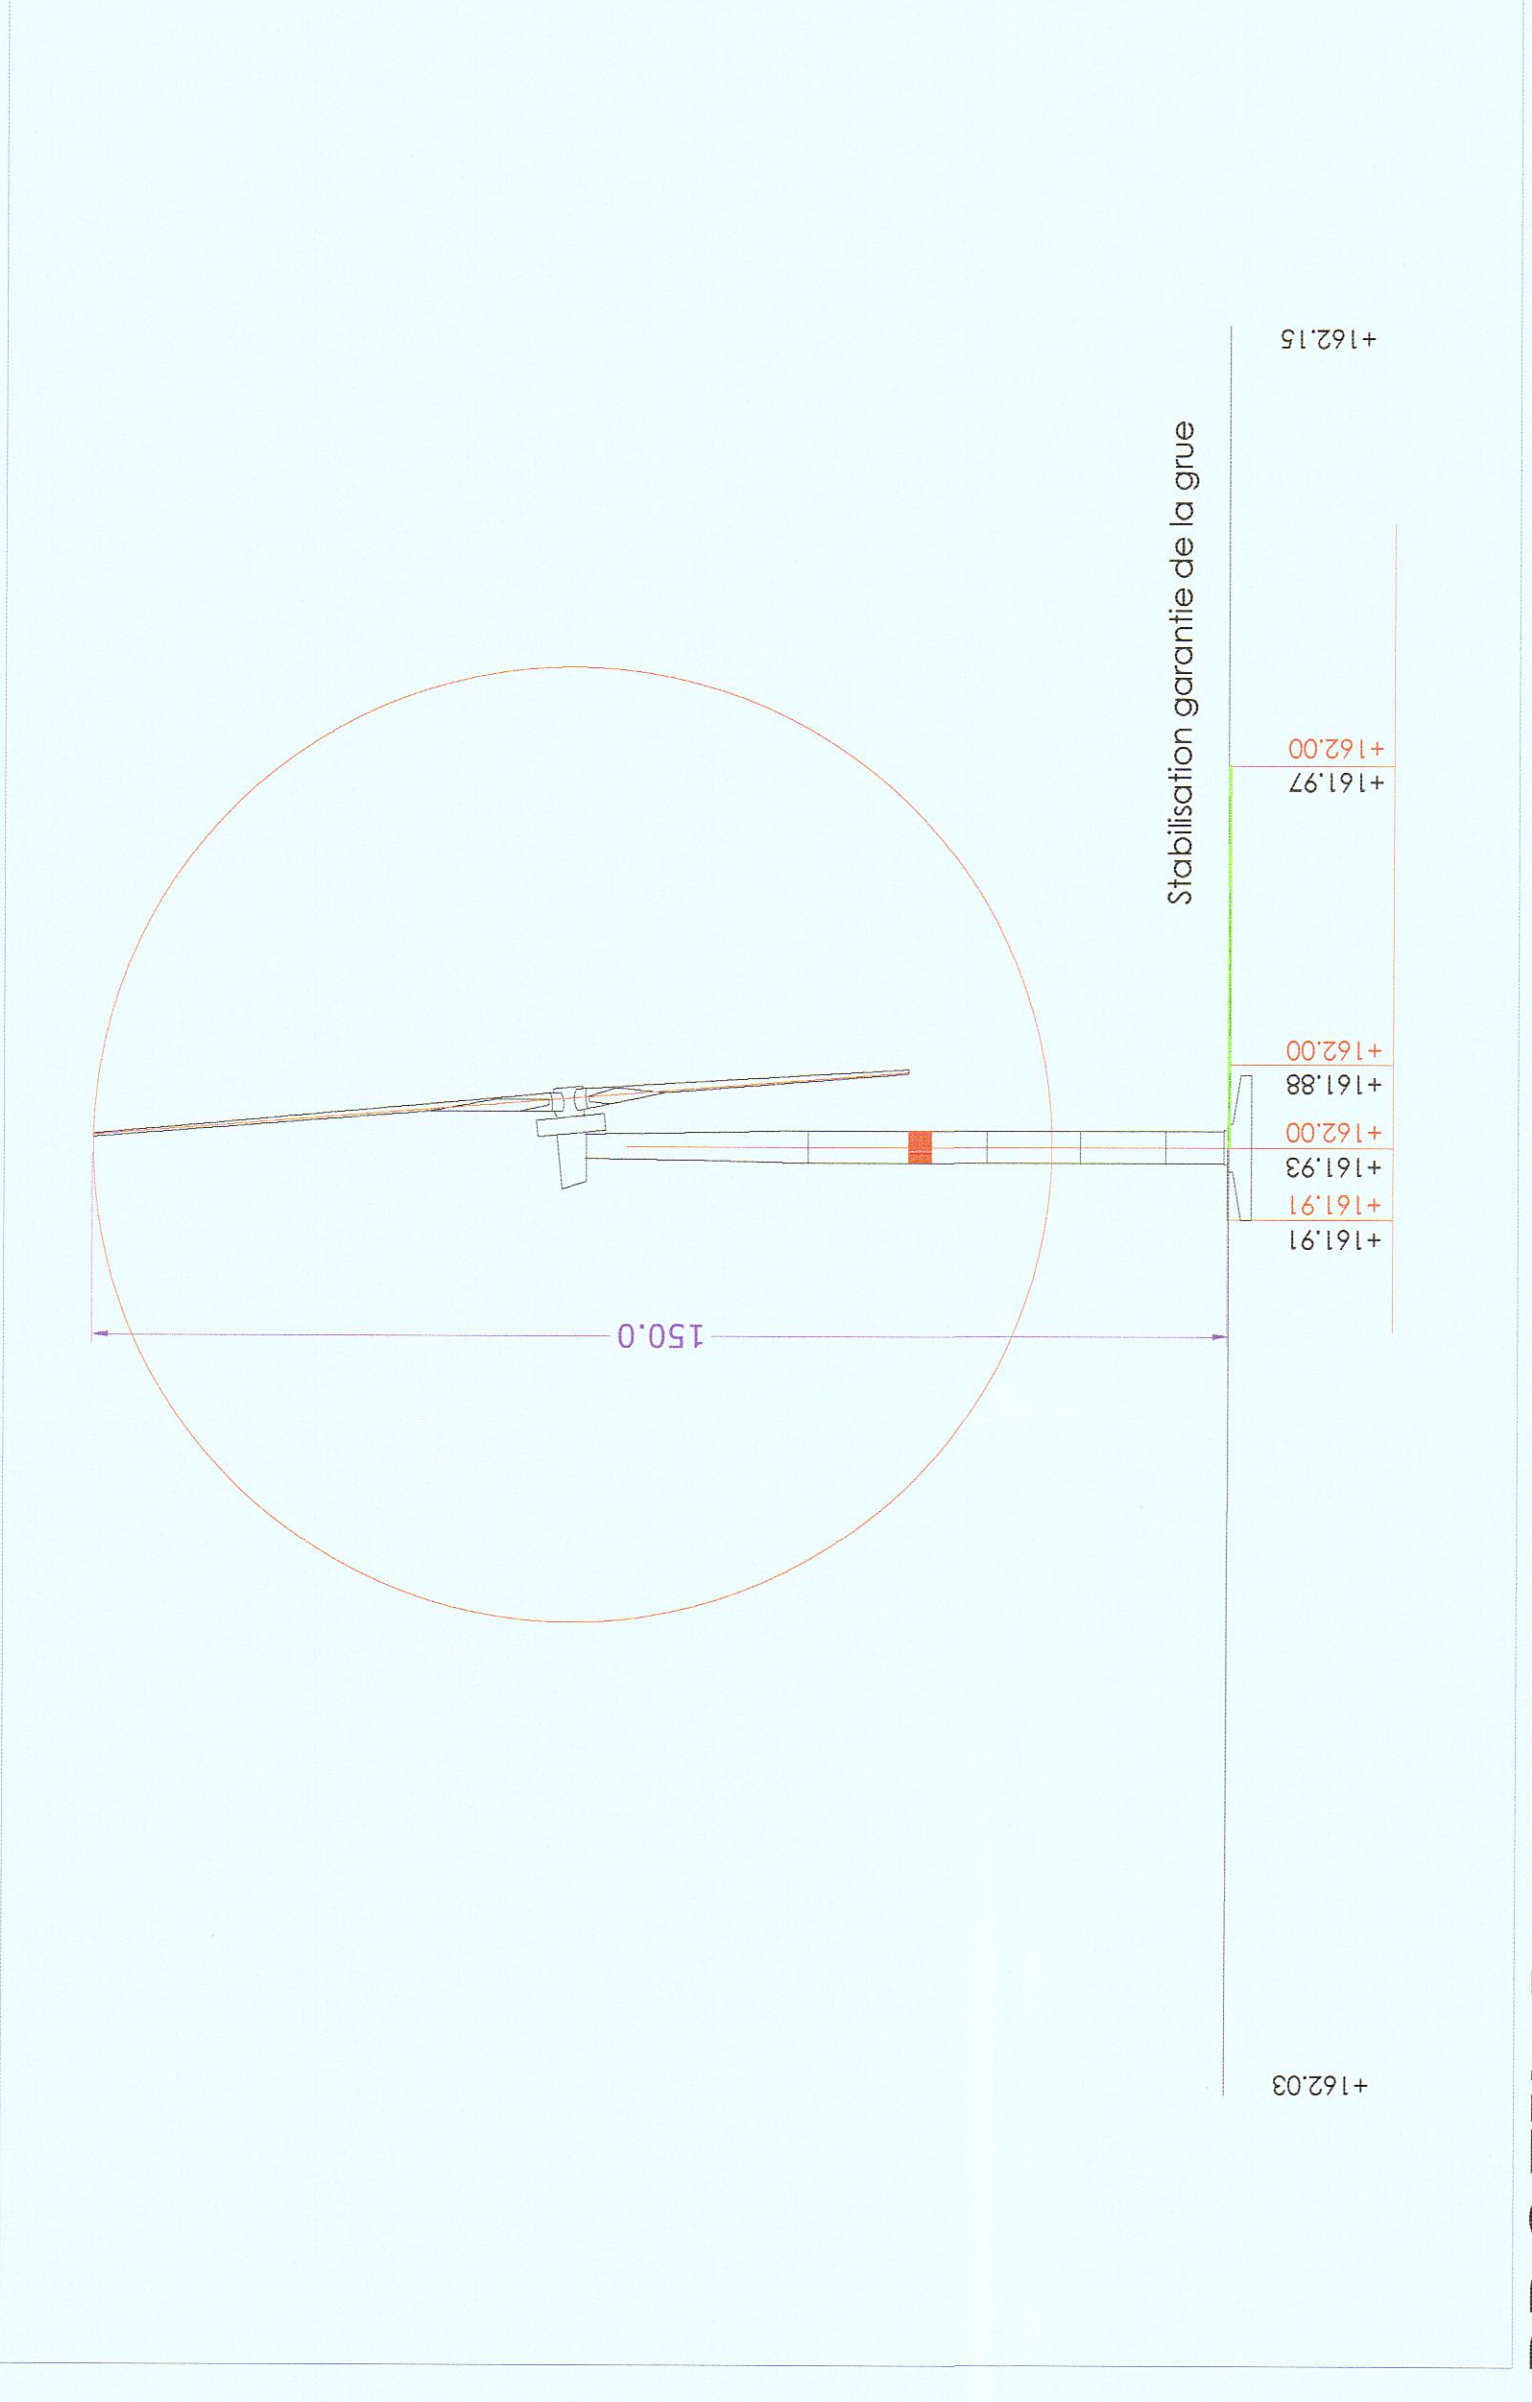

PROFIL DU TERRAIN DD NIVEAUX EXISTANTS (1/1000)

LEGERE

- Aménagements temporaires déquariements, empiètement
- Aménagements temporaires d'acces, tables
- Aménagements définitifs, places sur terrain privé, empiètement
- Zones de travail définitives, empiètement
- Arrière de montage, empiètement
- Arrière de montage de la grue, temporaire, sites si nécessaire
- Callage interne (parc)
- Callage externe (GRES/ EUIA)
- 1/0 Courbes de niveau

Provinces de Namur et Brabant wallon
DEMANDE DE PERMIS UNIQUE POUR
HUIT EOLIENNES ET UNE CABINE DE TÊTE
Communes de 1457 Walhain et de 5030 Gembloux

Maitre d'ouvrage
ALTERNATIVE GREEN S.A.
Rue des Cooses 6
B-6860 Loufféfont
Administrateur délégué
Luc Van Marcké

Ingénieurs
NOVERIA LUX Consulting
Rue d'Arion 4
L-8399 Windhof
Luxembourg
Noveria LUX
Ing. Choquet Pauline

Bureau d'étude
ESSENGA bvba
Veldweg 3
B-9870 Zulte
Ing. Tom Vervaeck

Contenu
- PROFIL DU TERRAIN DD 1/1000
- DETAIL EOLIENNE 4 1/500
- PLAN D'IMPLANTATION INDIVIDUEL 1/1000

Section cadastrale
Walhain/1ère Division/Section C/Parcelle n°540C, n°120A et 136B
Walhain/1ère Division/Section C/Parcelle n°642A et 642B
Walhain/1ère Division/Section C/Parcelle n°562B et 563B
Gembloux/3ème Division/Section D/Parcelle n°71A et 189C
Gembloux/3ème Division/Section D/Parcelle n°169A et 169B
Gembloux/3ème Division/Section D/Parcelle n°113B et 125E

Date : 20/12/2021
Dossier : 41591
Rev. Date Modification
ESS-WND-211201-040
EOLIENNE 4
GeWa 4
A0