PROFIL DU TERRAIN BB
NIVEAUX EXISTANTS (1/1000)

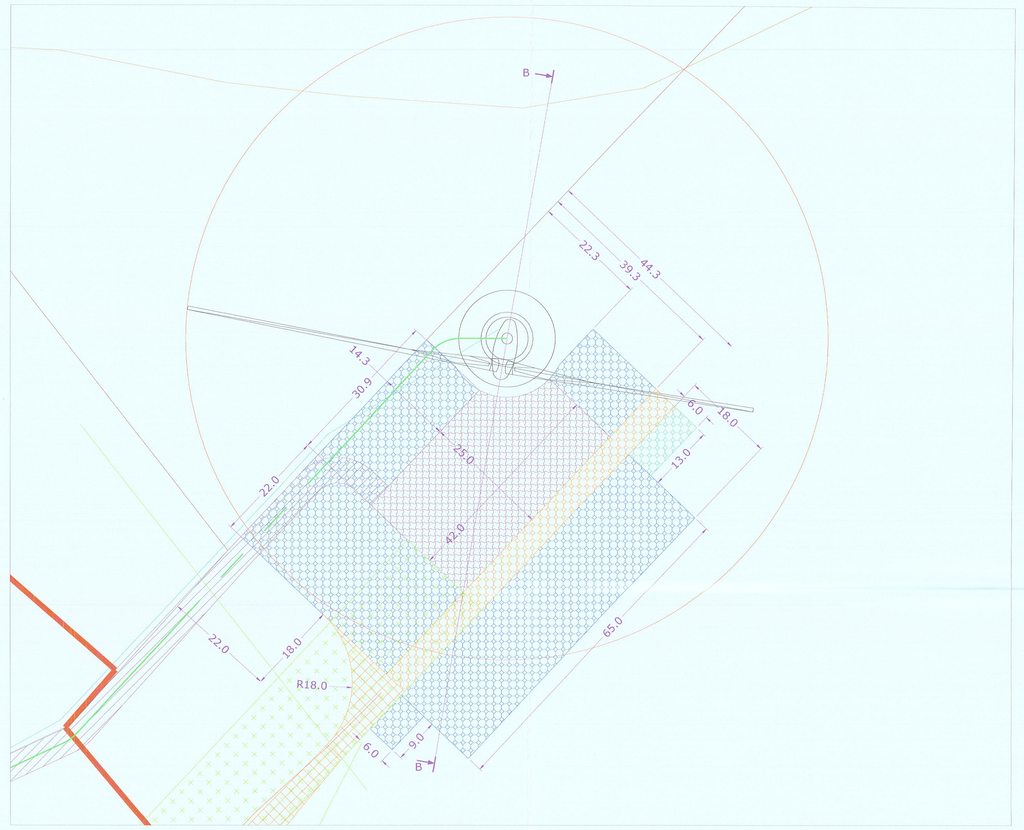


DETAIL EOLIENNE 2 (1/500)

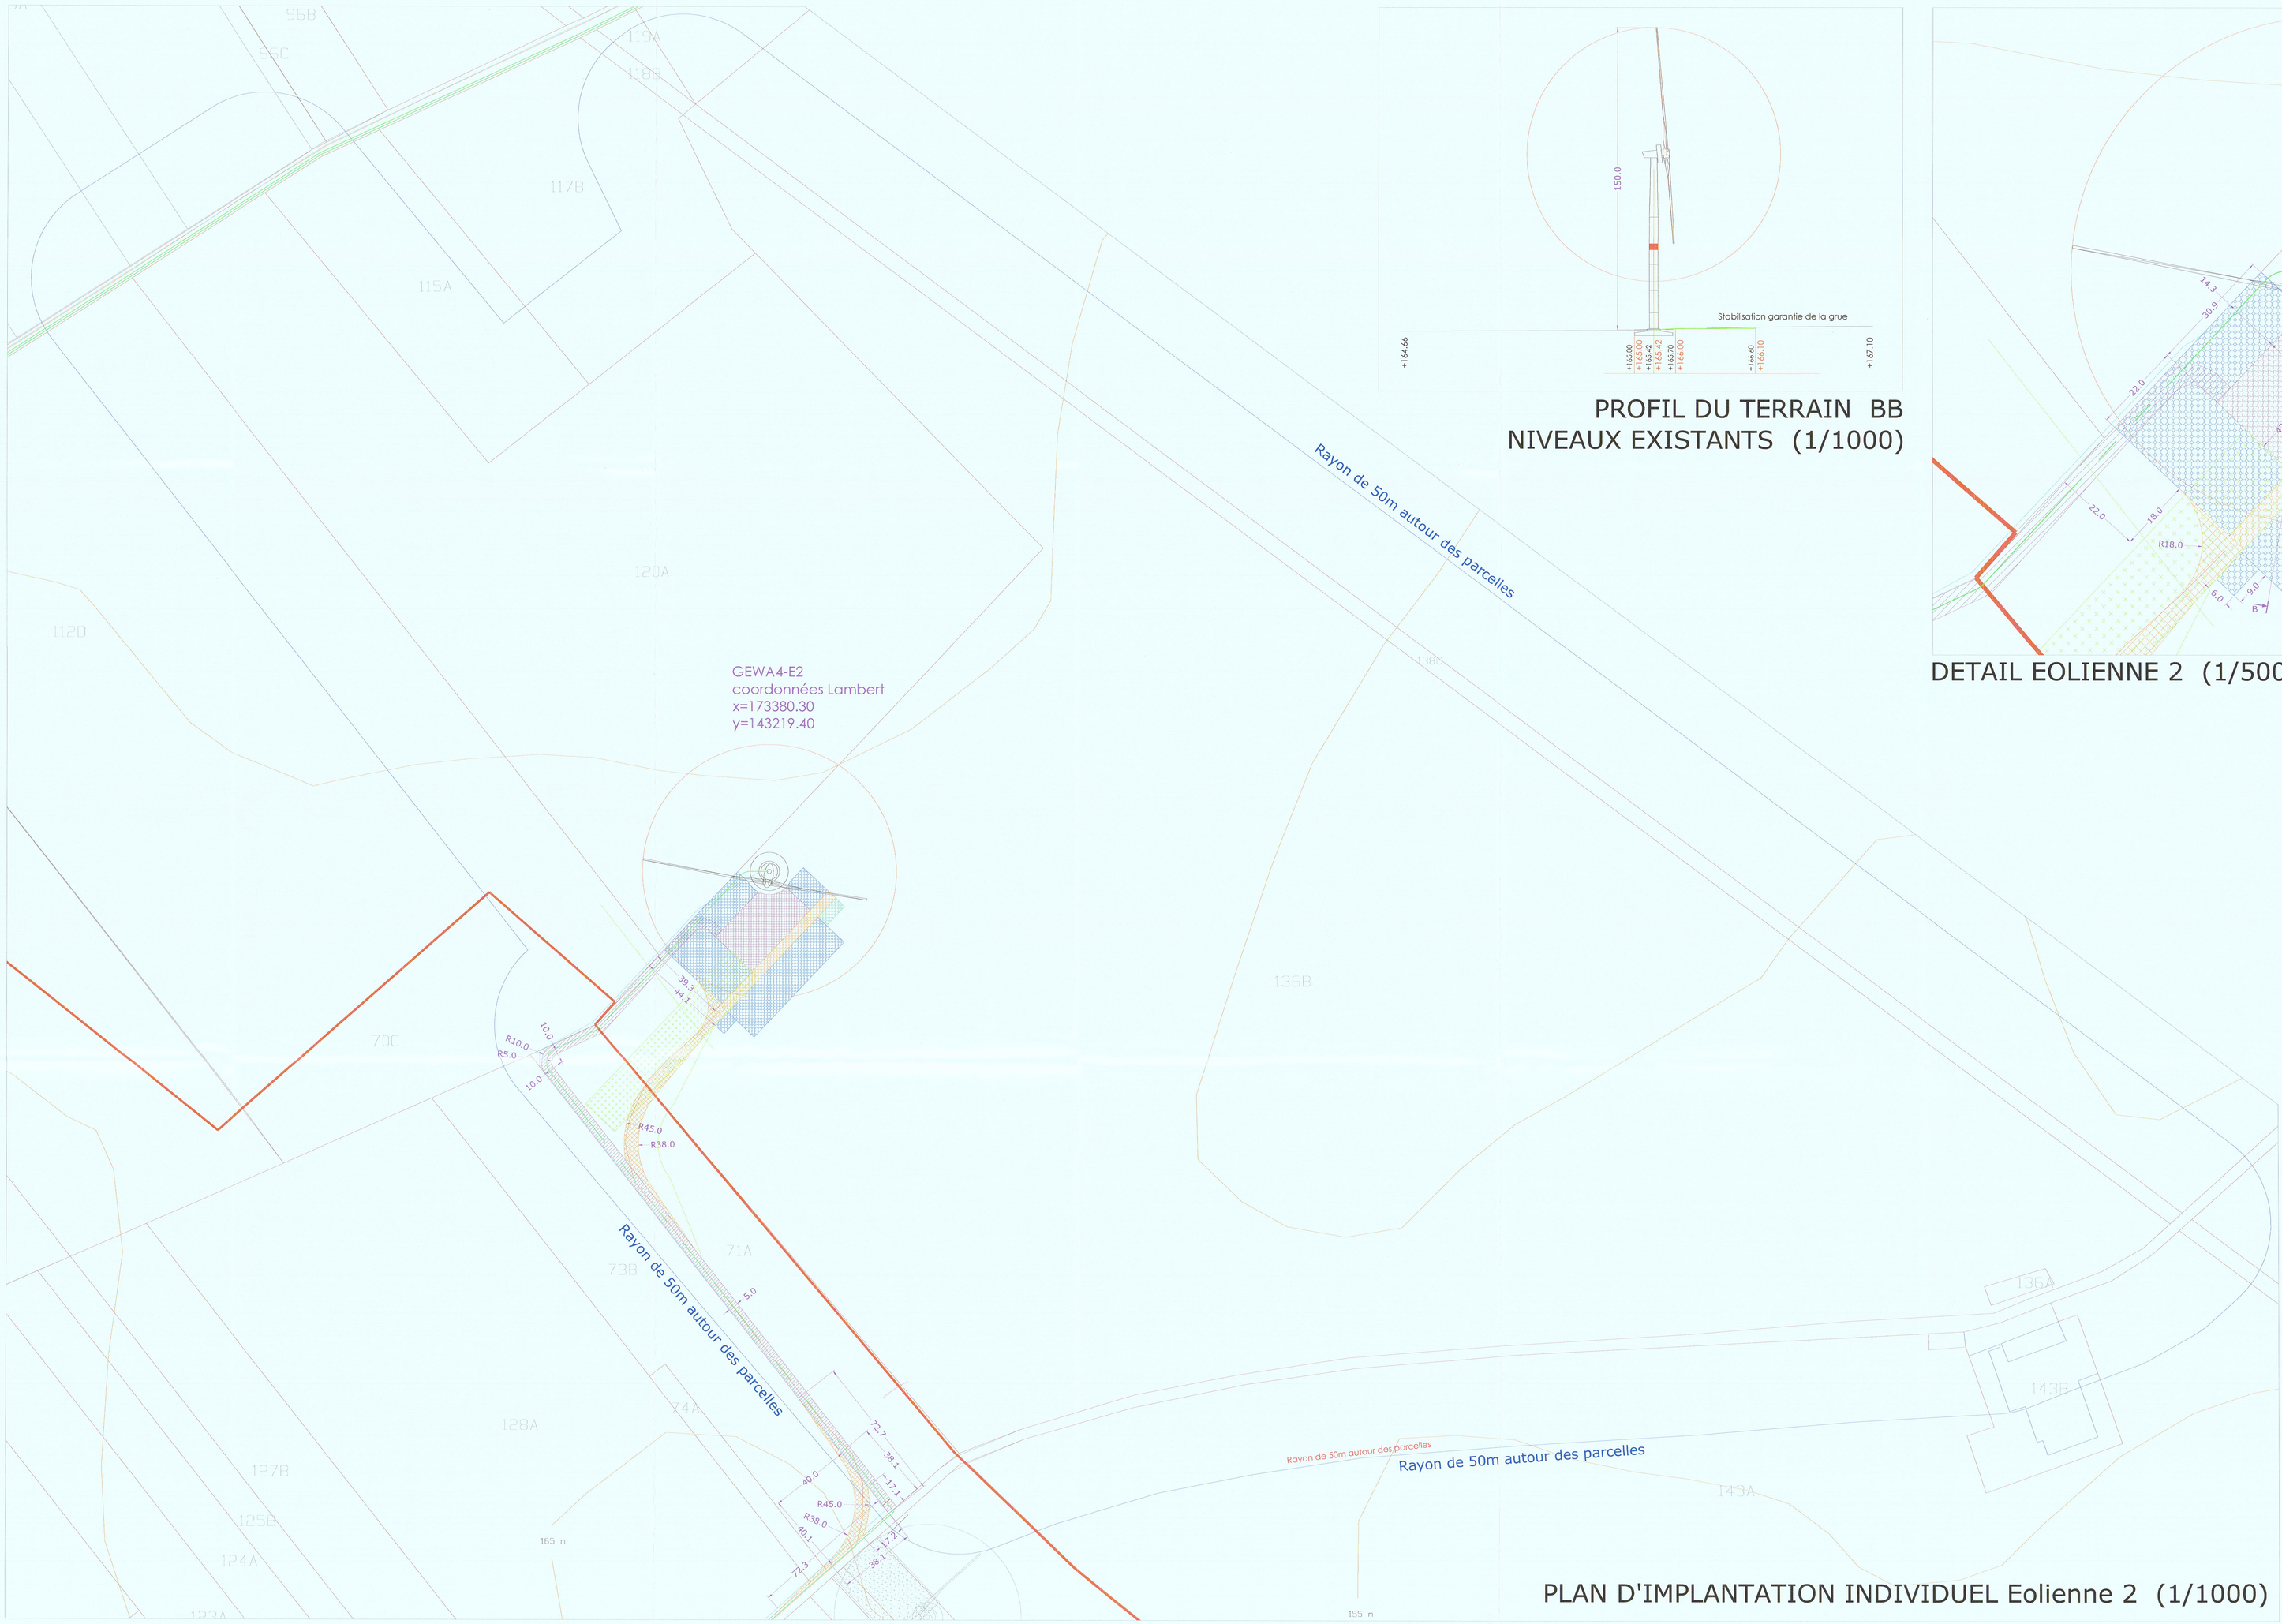


PLAN D'IMPLANTATION INDIVIDUEL Eolienne 2 (1/1000)

LEGENDE
Aménagements temporaires équipements, empierrement
Aménagements temporaires d'accès, tôles
Aménagements définitifs d'accès sur terrain privé, empierrement
Zone de travail définitive, empierrement
Aire de montage temporaire, empierrement
Câblage interne (parc)
Câblage externe (ORES)
Courbes de niveau

**Provinces de Namur et Brabant wallon**

DEMANDE DE PERMIS UNIQUE POUR
HUIT EOLIENNES ET UNE CABINE DE TÊTE

Communes de 1457 Walhain et de 5030 Gembloux

**Maître d'ouvrage**

ALTERNATIVE GREEN S.A.
Rue des Cooses 6
B-6860 Louftémont

Administrateur délégué
Luc Van Marcke

**Ingénieurs**

NOVERIA LUX Consulting
Rue d'Arlon 4
L-8399 Windhof
Luxembourg

ir. Choquet Pauline

**Bureau d'étude**

ESSENGA bvba
Veldweg 3
B-9870 Zulte

ing. Tom Vervaeck

**Contenu**

- PROFIL DU TERRAIN BB 1/1000
- DETAIL EOLIENNE 2 1/500
- PLAN D'IMPLANTATION INDIVIDUEL 1/1000

**Section cadastrale**

Walhain/1ère Division/Section C/Parcelle n°137B
Walhain/1ère Division/Section C/Parcelle n°110H
Gembloux/3ème Division/Section D/Parcelle n°75A, 77A et 78A
Gembloux/3ème Division/Section D/Parcelle n°116Aet 121C
Gembloux/3ème Division/Section D/Parcelle n°30A

**Date :** 30/09/2016 **Dossier :** 41591

| Rev. | Date | Modification | |
|---|---|---|---|
| A | | | ESS-WND-211201-020 |
| B | | | EOLIENNE 2 |
| C | | | |
| D | | | GeWa 4 A0 |
| E | | | |