



GEWA4-E6
coordonnées Lambert
x = 174801.60
y = 143810.59

Sujet	Description
i 6.1	Eolienne 6
i 6.2	Cablage interne du parc
b 6.1	Aire de montage
b 6.2	Chemin d'accès
p 6.1	Parcelle 125B

125B

Sujet	Description
i 7.1	Eolienne 7
i 7.2	Cablage interne du parc
b 7.1	Aire de montage
b 7.2	Chemin d'accès
p 7.1	Parcelle 125B


GEWA4-E7
coordonnées Lambert
x = 174827.67
y = 143420.60

Sujet	Description
i 8.1	Eolienne 8
i 8.2	Cablage interne du parc
b 8.1	Aire de montage
b 8.2	Chemin d'accès
p 8.1	Parcelle 113B


GEWA4-E8
coordonnées Lambert
x = 174845.80
y = 143045.70

113B

PLAN D'IMPLANTATION INDIVIDUEL EOLIENNES 7, 6 ET 8 (1/1000)

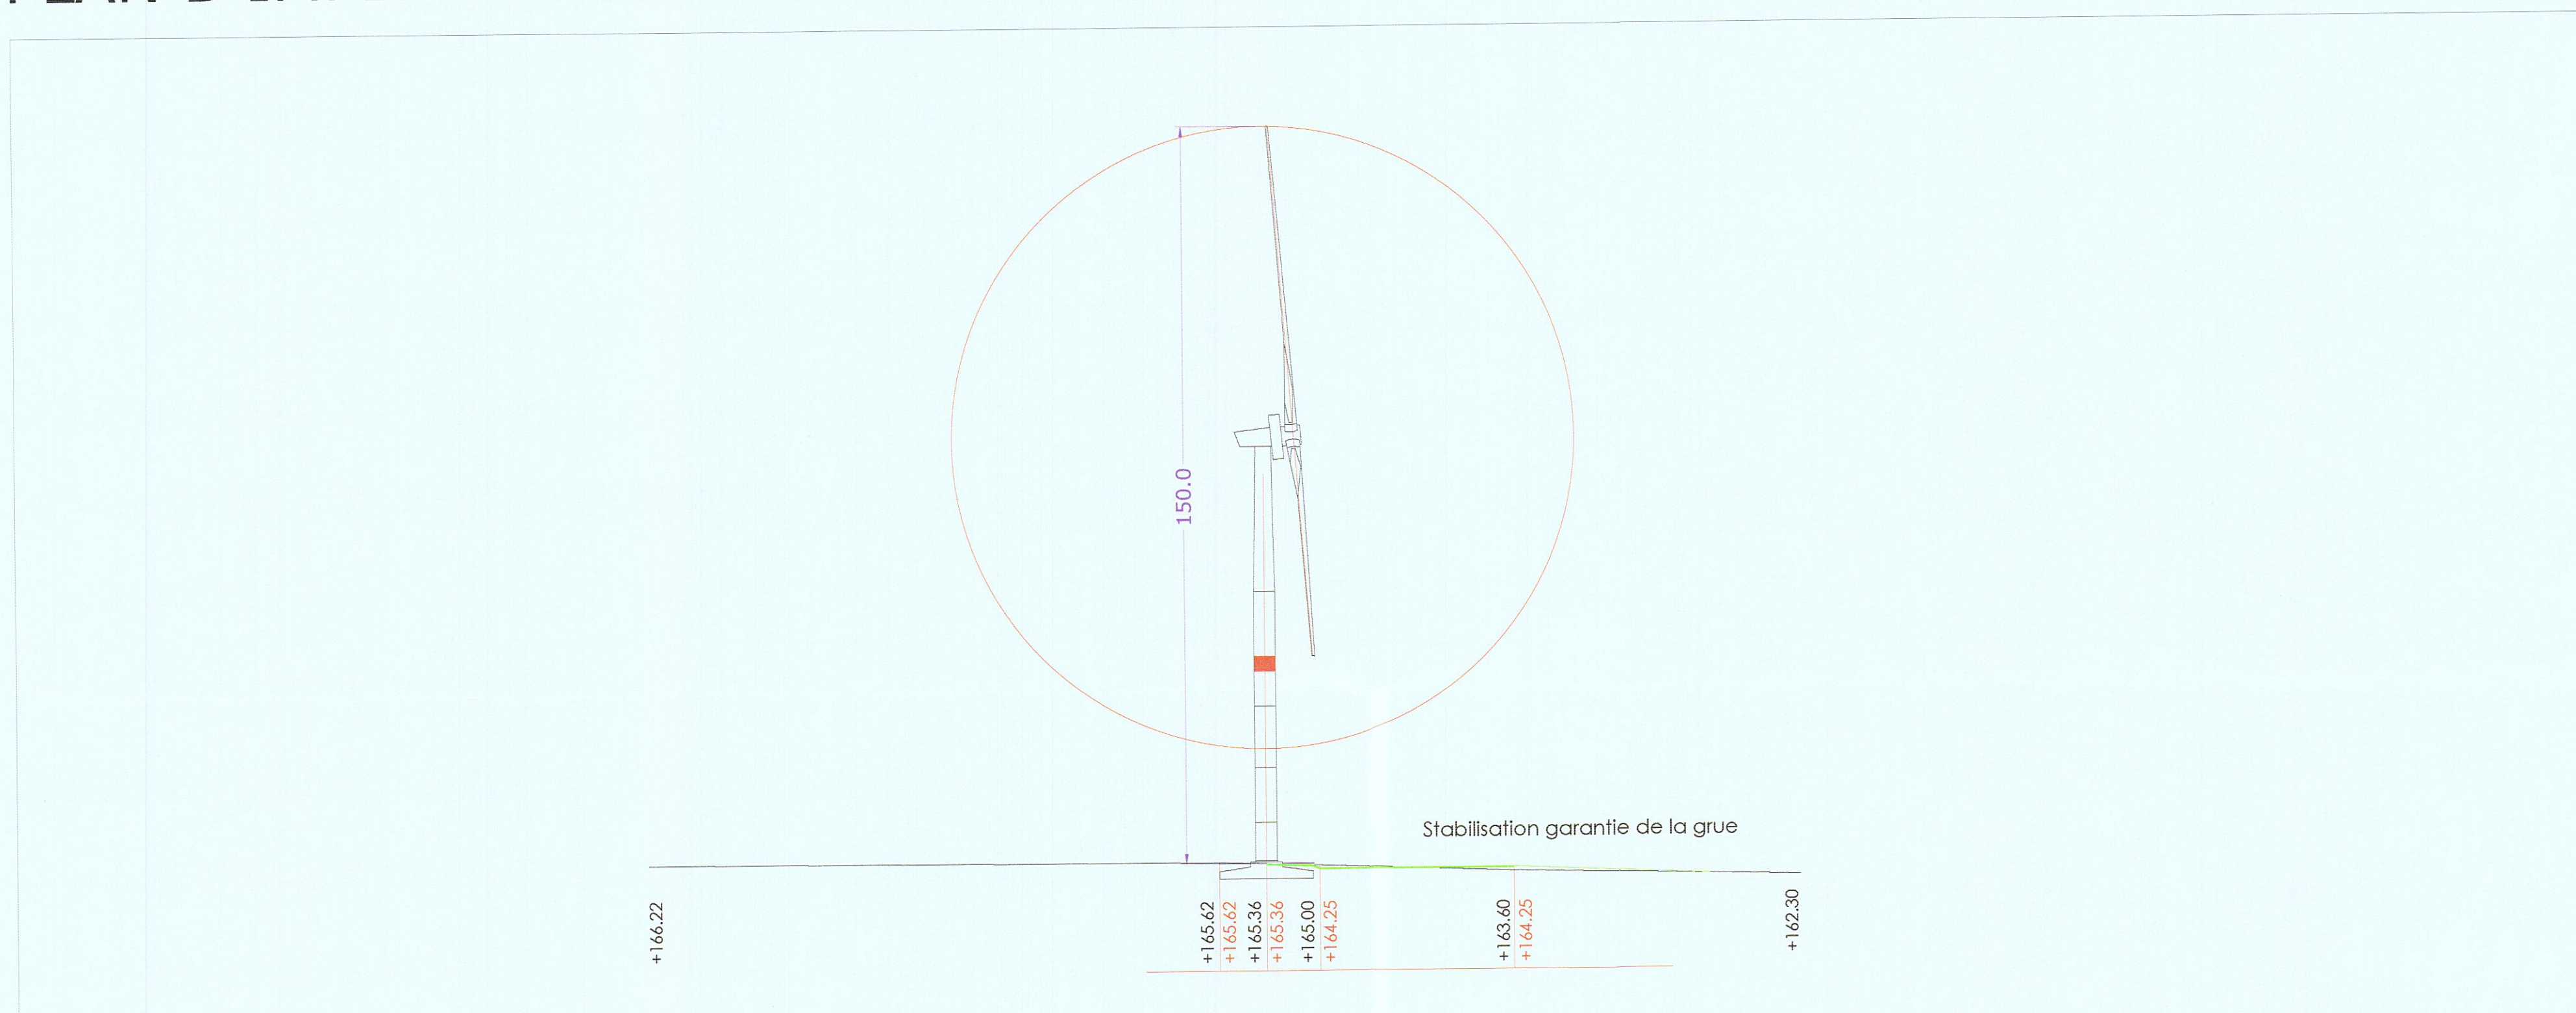

PROFIL DU TERRAIN GG NIVEAUX EXISTANTS (1/1000)

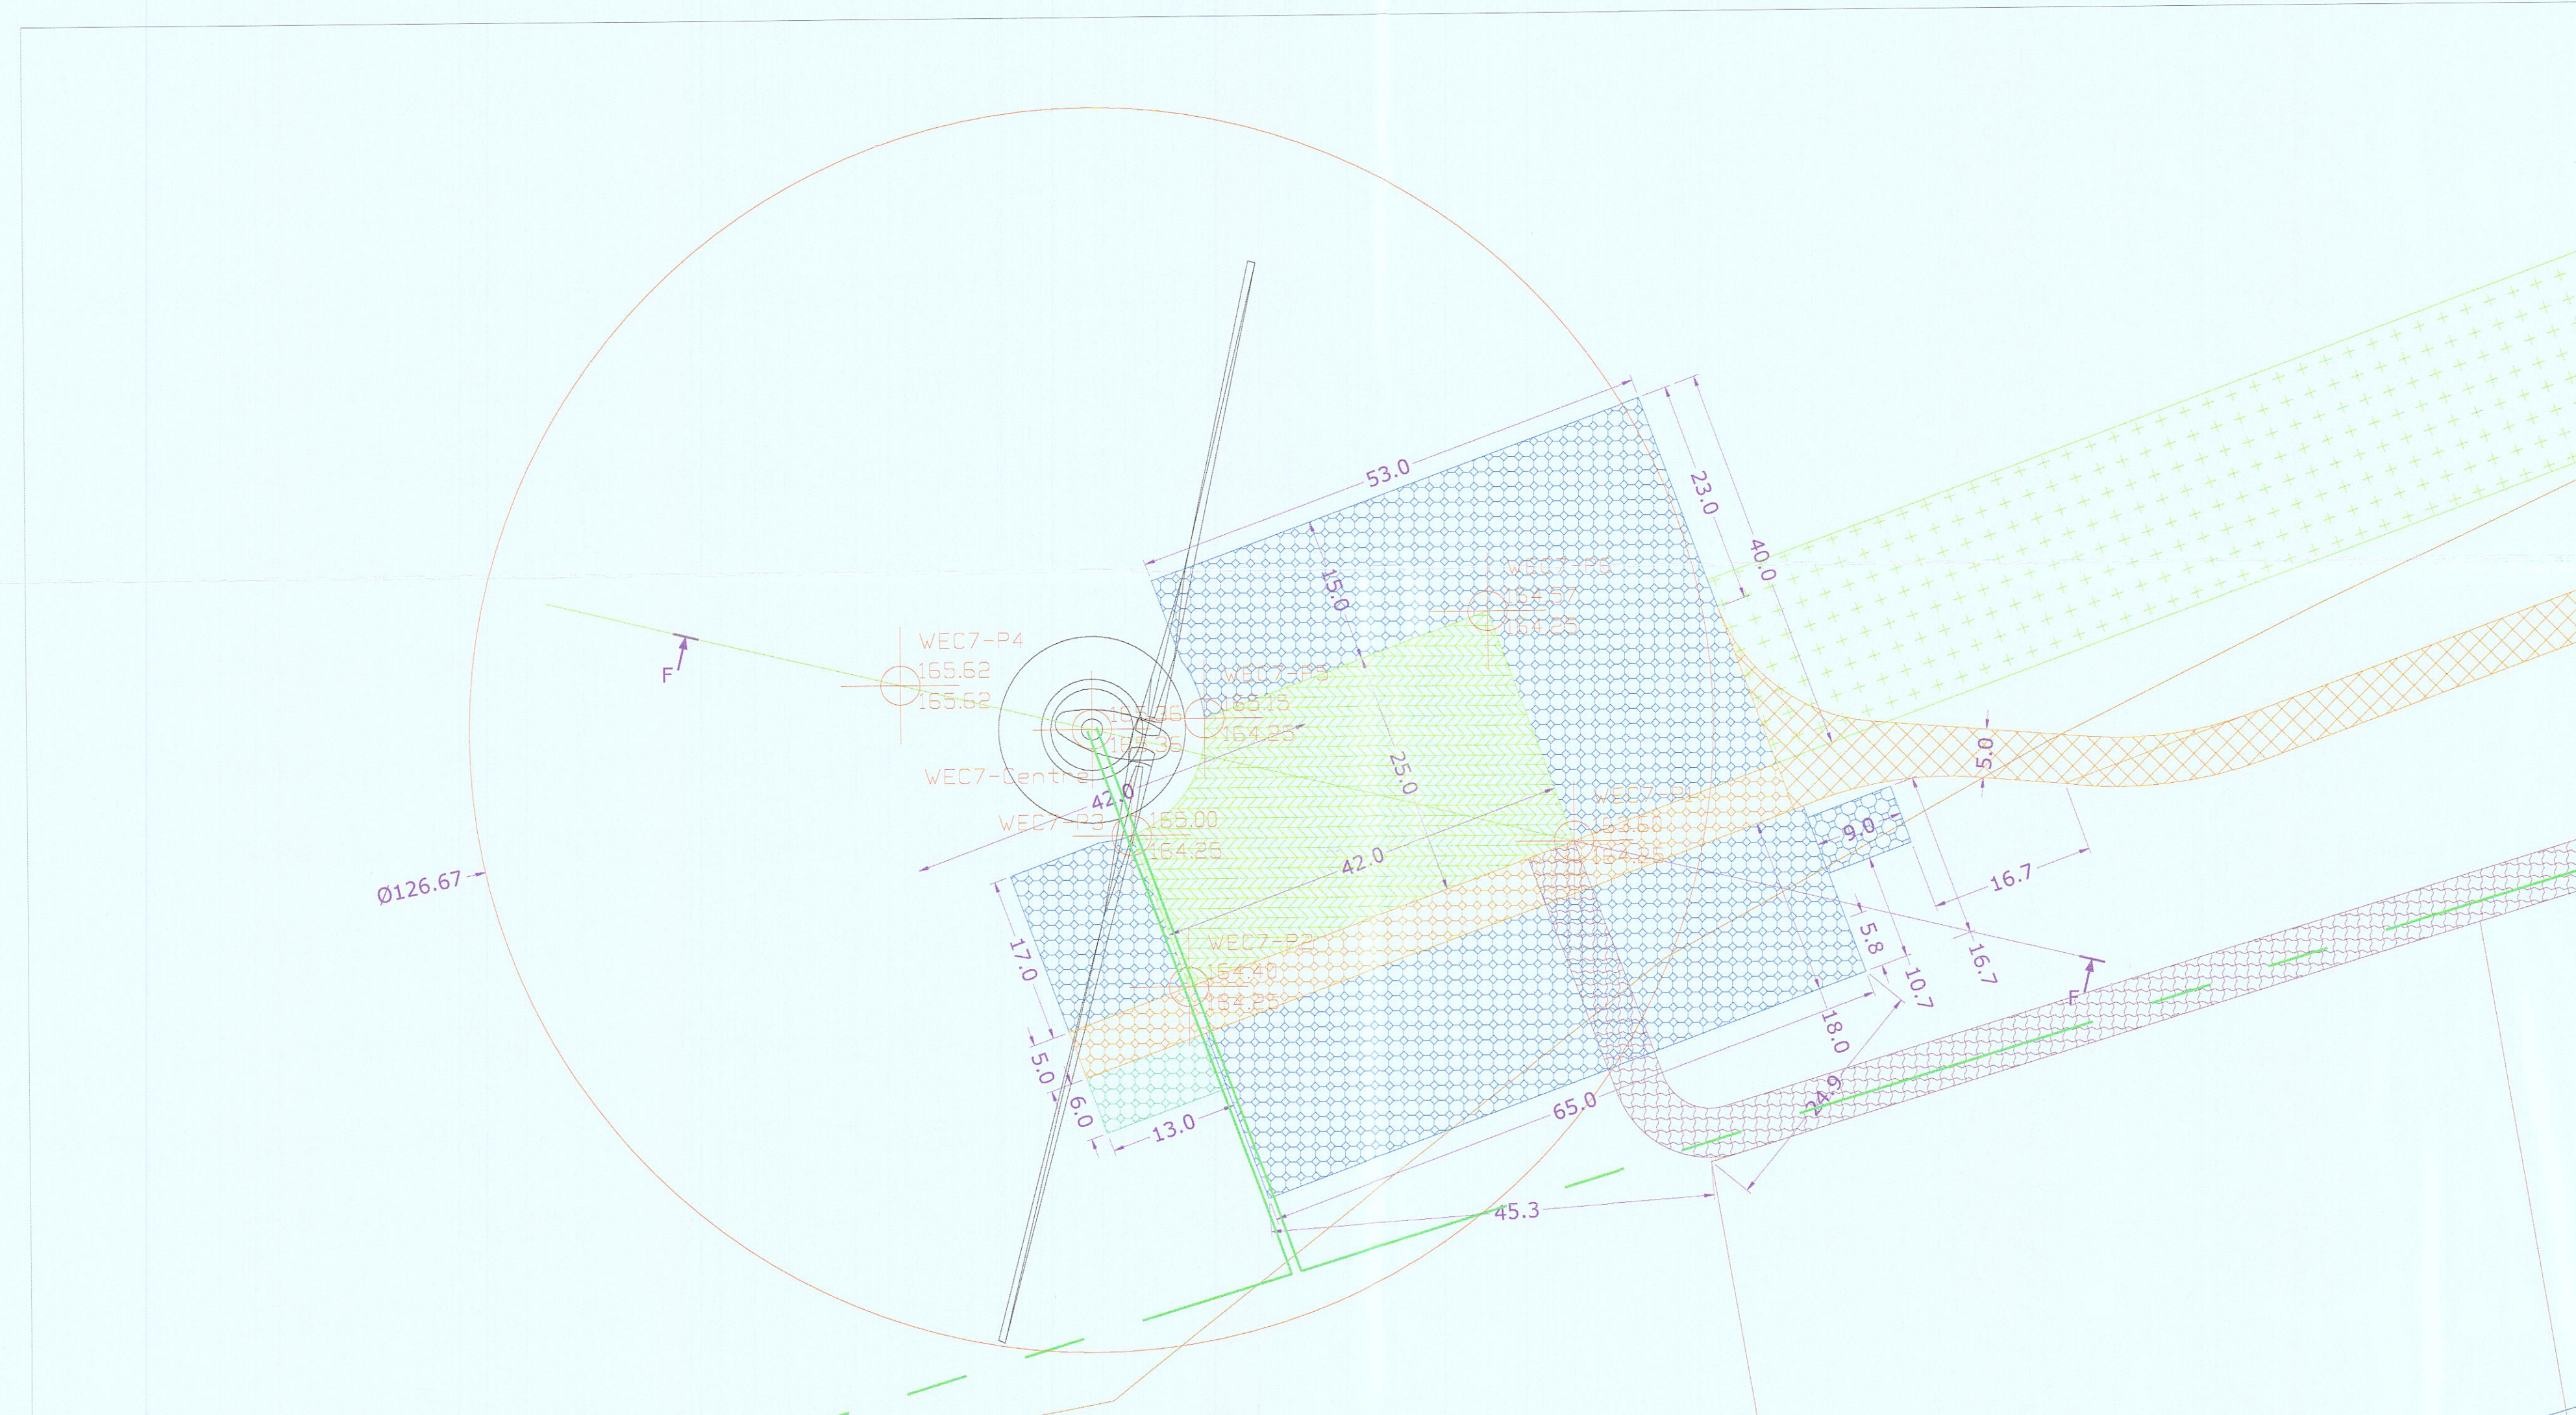

DETAIL EOLIENNE 7 (1/500)

LEGENDE

- Aménagements temporaires équipements, espierement
- Aménagements temporaires d'accès, têtes
- Aménagements définitifs d'accès sur terrain privé, empiérement
- Zone de travail définitive, empiérement
- Aire de montage temporaire, empiérement
- Aire de montage de la grue, temporaire, têtes si nécessaire
- Cablage interne (parc)
- Cablage externe (CRES / ELIA)
- Coûtes de niveau
- Coûtes de niveau


Provinces de Namur et Brabant wallon
DEMANDE DE PERMIS UNIQUE POUR
HUIT EOLIENNES ET UNE CABINE DE TÊTE
Communes de 1457 Walhain et de 5030 Gembloux

Maître d'ouvrage
ALTERNATIVE GREEN S.A.
Rue des Cooses 6
B-6860 Louhtëmont



Administrateur délégué
Luc Van Marcke

Ingénieurs
NOVERIA LUX Consulting
Rue d'Arton 4
L-8399 Windhof
Luxembourg

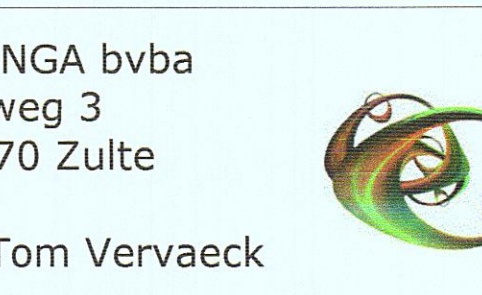

Bureau d'étude
ESSENGA bvba
Veldweg 3
B-9870 Zulte



Ir. Choquet Pauline

Contenu
- PROFIL DU TERRAIN GG 1/1000
- DETAIL EOLIENNE 7 1/500
- PLAN D'IMPLANTATION INDIVIDUEL 1/1000

Section cadastrale
Walhain/1ère Division/Section C/Parcelle n°540C, n°1120A et 136B
Walhain/1ère Division/Section C/Parcelle n°642A et 642B
Walhain/1ère Division/Section C/Parcelle n°562B et 563B
Gembloux/3ème Division/Section D/Parcelle n°71A et 189C
Gembloux/3ème Division/Section D/Parcelle n°160A et 169B
Gembloux/3ème Division/Section D/Parcelle n°113B et 125B

Date : 20/12/2021 **Dossier :** 41591

Rev.	Date	Modification
A		ESS-WND-211201-070
B		EOLIENNE 7
C		
D		
E		GeWa 4