



Façade avant

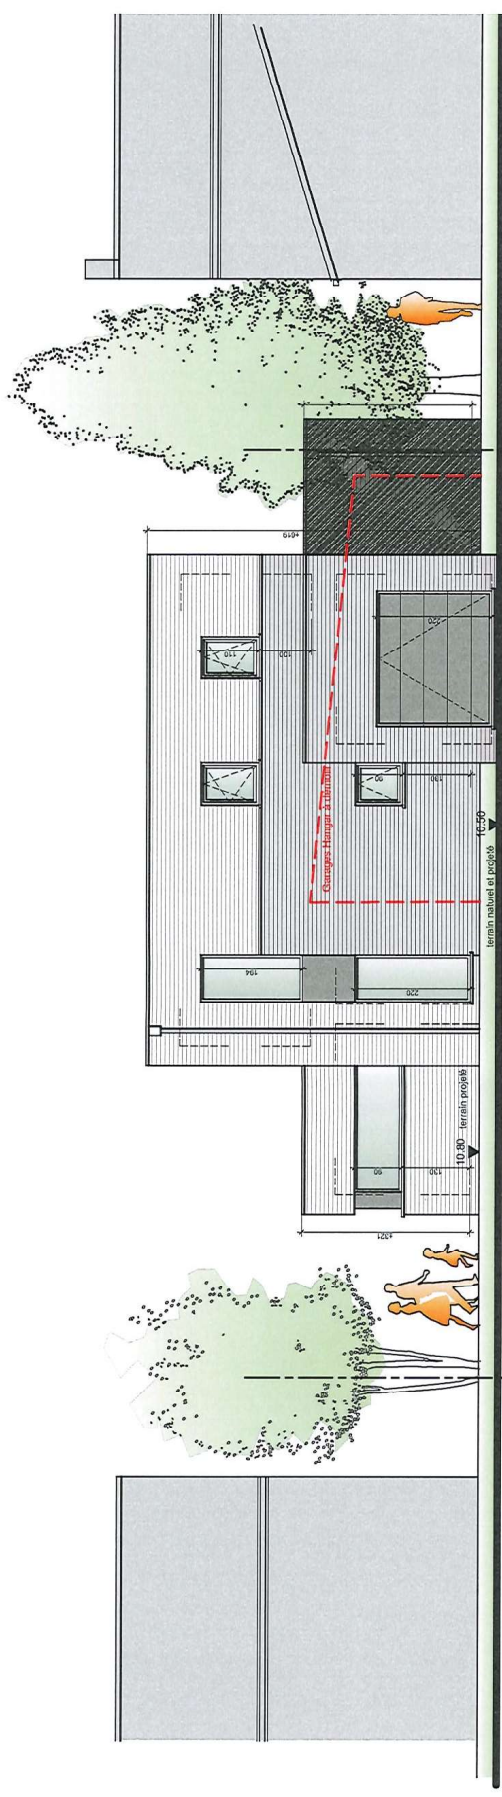

Façade latérale gauche

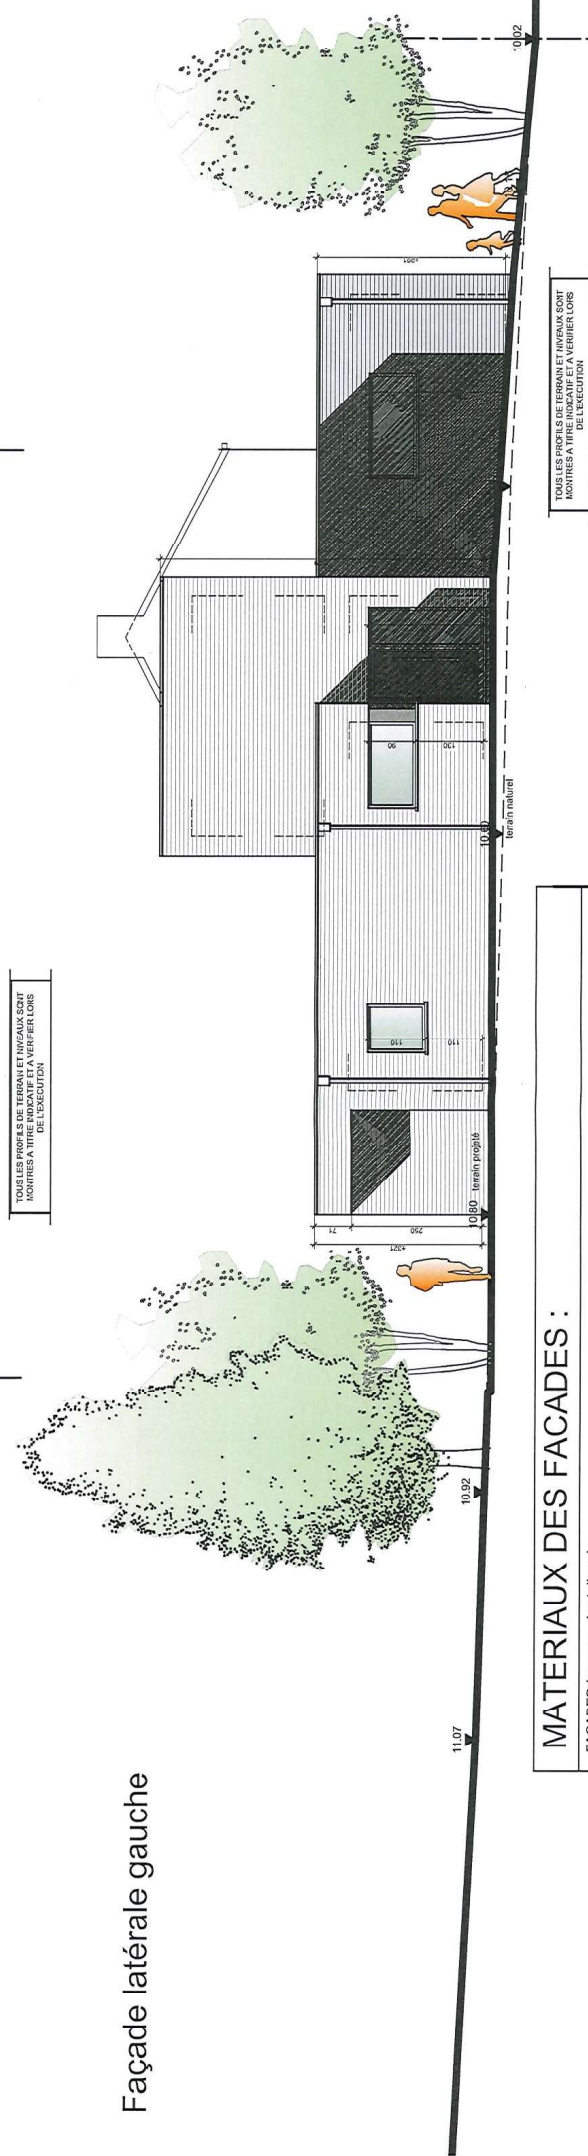

MATERIAUX DES FACADES :

